

Od: Kocurková Anna <anna.kocurkova@ssmsk.cz>
Odesláno: pondělí 26. července 2021 11:07
Komu: 'Pavla Böhmová'
Předmět: RE: přejezd Hnojník

Dobrý den,


Souhlasíme se zákresem sloupu kamerového systému dle předložené situace, ke stavebnímu řízení bude vyhotovena budoucí smlouva na zřízení věcného břemene z důvodu částečného umístění sloupu na silničním pozemku.

Hezký den

Anna Kocurková
správní cestmistr

Správa silnic Moravskoslezského kraje, příspěvková organizace
středisko Frýdek-Místek
Horymírova 2287, 738 33 Frýdek-Místek
+ 420 558 404 582
+ 420 731 403 294
anna.kocurkova@ssmsk.cz
fm.podatelna@ssmsk.cz
www.ssmsk.cz

[Zvažte, prosím, zda je nutno tuto zprávu vytisknout! Šetřeme naše životní prostředí!](#)

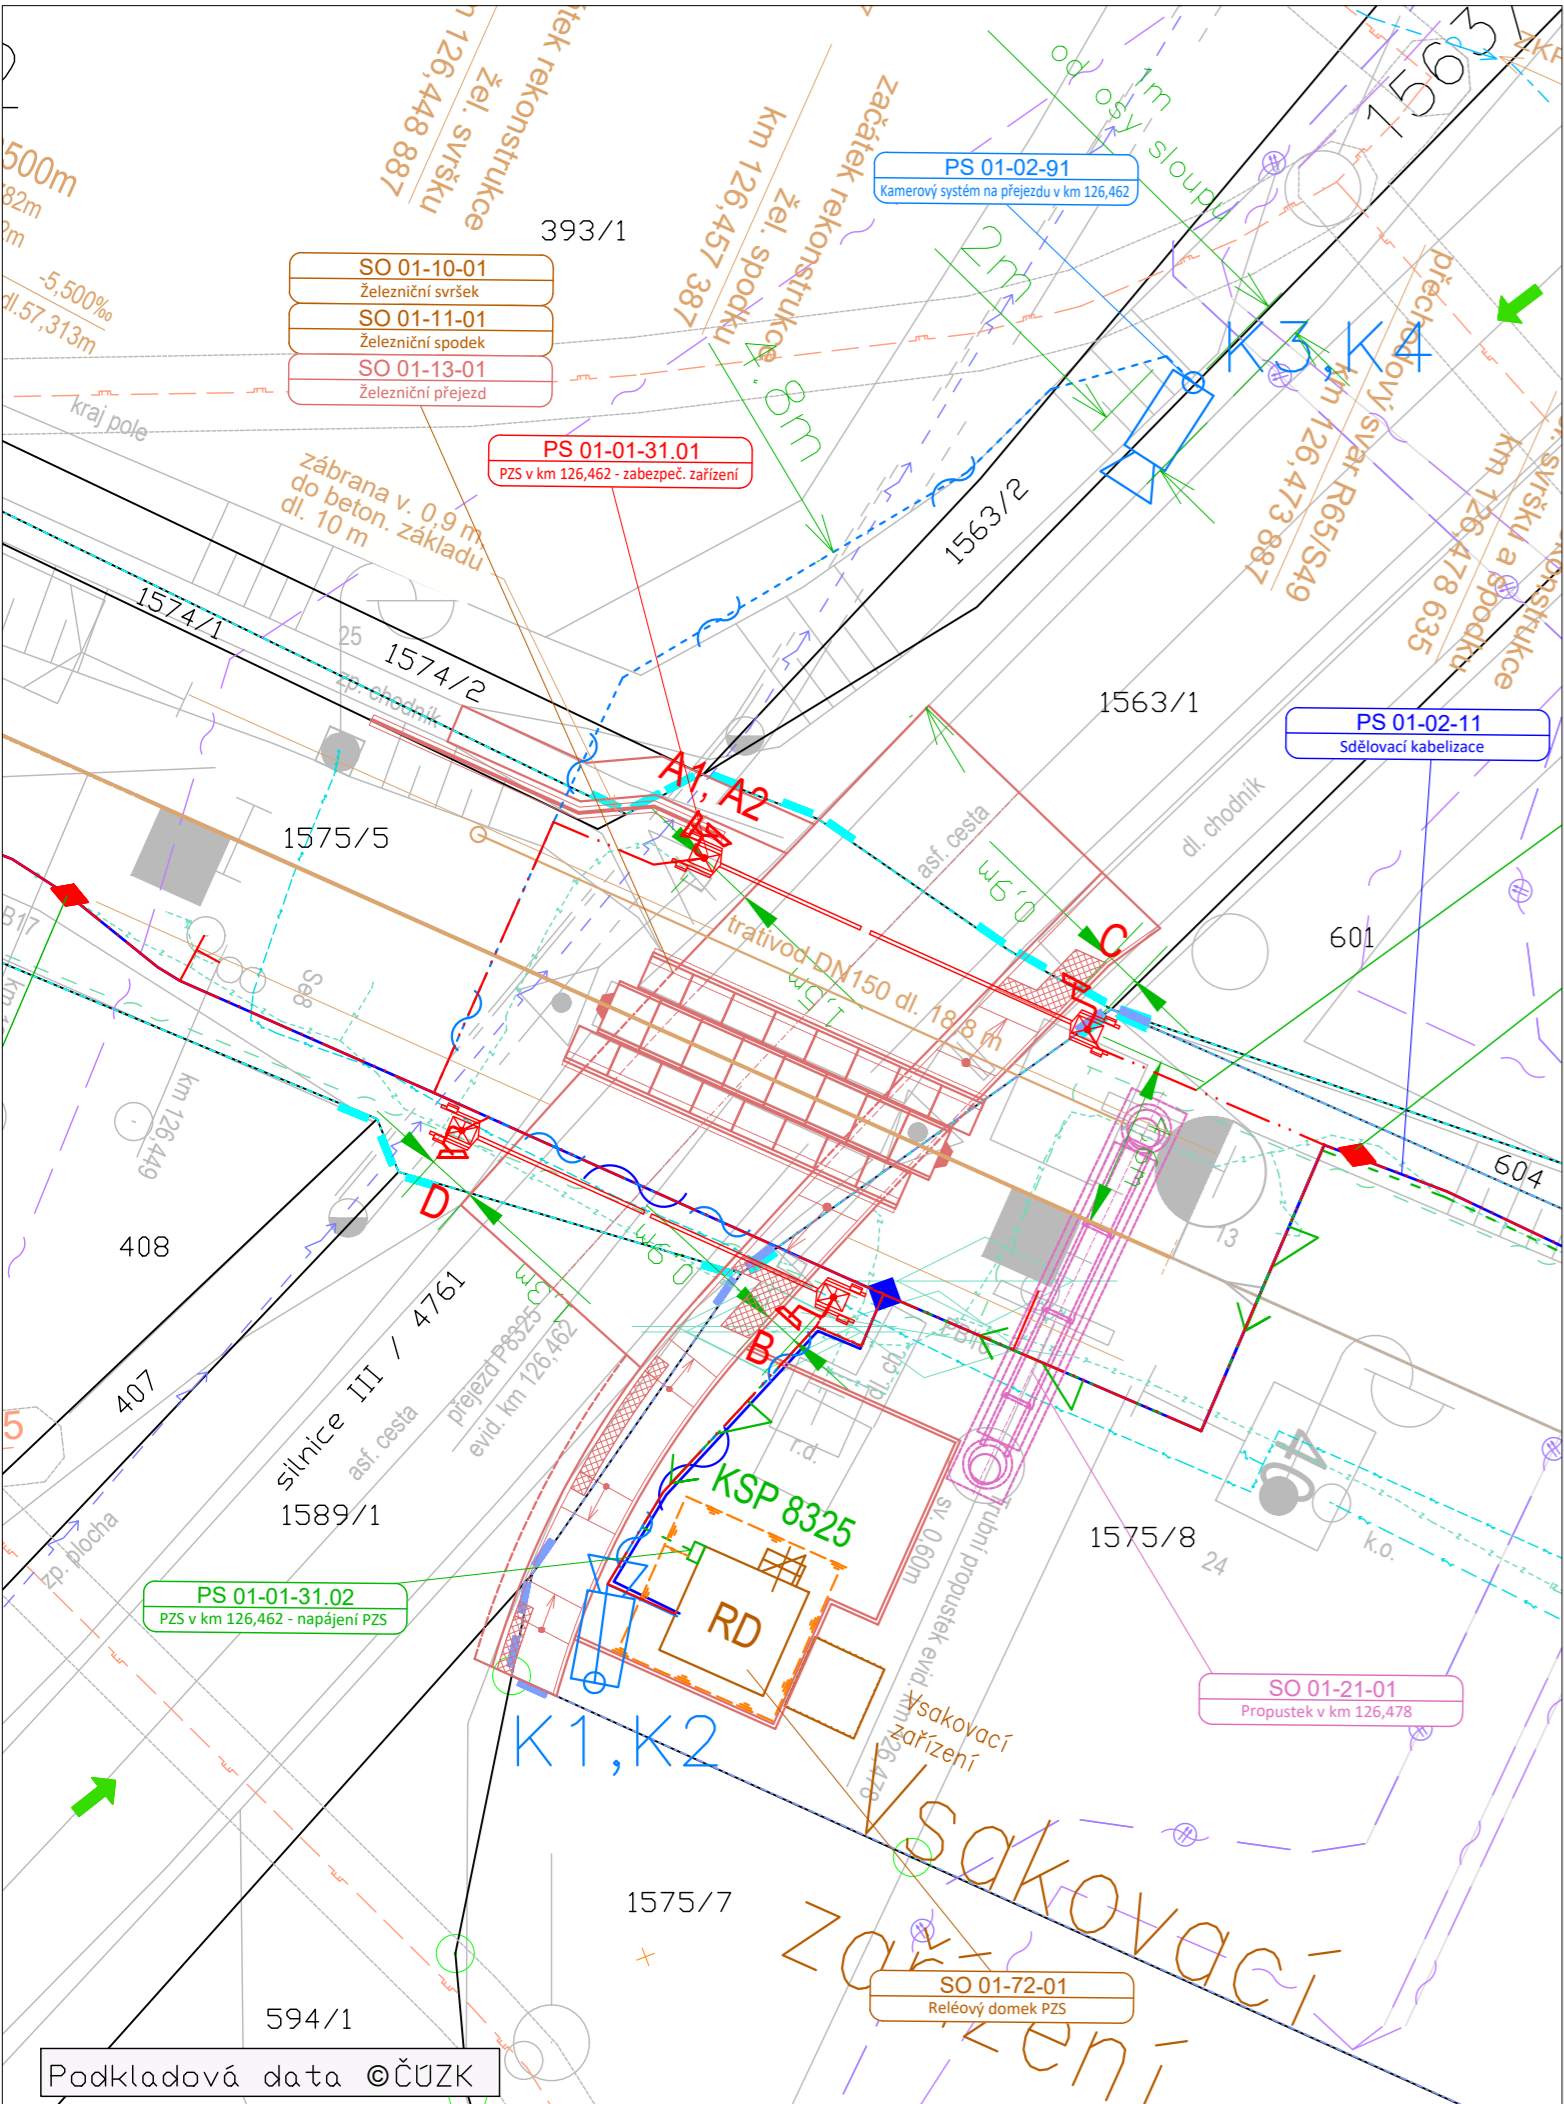

VYJÁDŘENÍ JSOU ULOŽENY V DOKLADOVÉ ČÁSTI DOKUMENTACE.

Ministerstvo dopravy
Státní fond dopravní infrastruktury




Orientační schéma:


Razítko oprávněné osoby:

Podpis:

Datum:

Revize:	Datum:	Popis:	Kontroloval:
P01	3/2021	Odevzdání dokumentace k připomínkovému řízení	Mgr. Radek Böhm

Stavebník/Investor:	Správa železnic, státní organizace	 SPRÁVA ŽELEZNIC
Adresa:	Dlážděná 1003/7, 110 00 Praha 1	
Zástupce investora:	Stavební správa východ	
Adresa:	Nerudova 1, 779 00 Olomouc	

Zhotovitel stavby:	Signal Projekt s.r.o. 		
Adresa:	Videňská 55, 639 00 Brno		
Kontakt:	T: +420 543 233 962 E: projekce@signalprojekt.cz		
Zhotovitel objektu:			
Adresa:			
Kontakt:			
Hlavní projektant (HIP):	Specialista:	Odpovědný projektant:	Zpracovatel:
Mgr. Radek Böhm	Ing. Milan Lukášek	Mgr. Radek Böhm	Ing. Pavla Böhmová

[illegible]