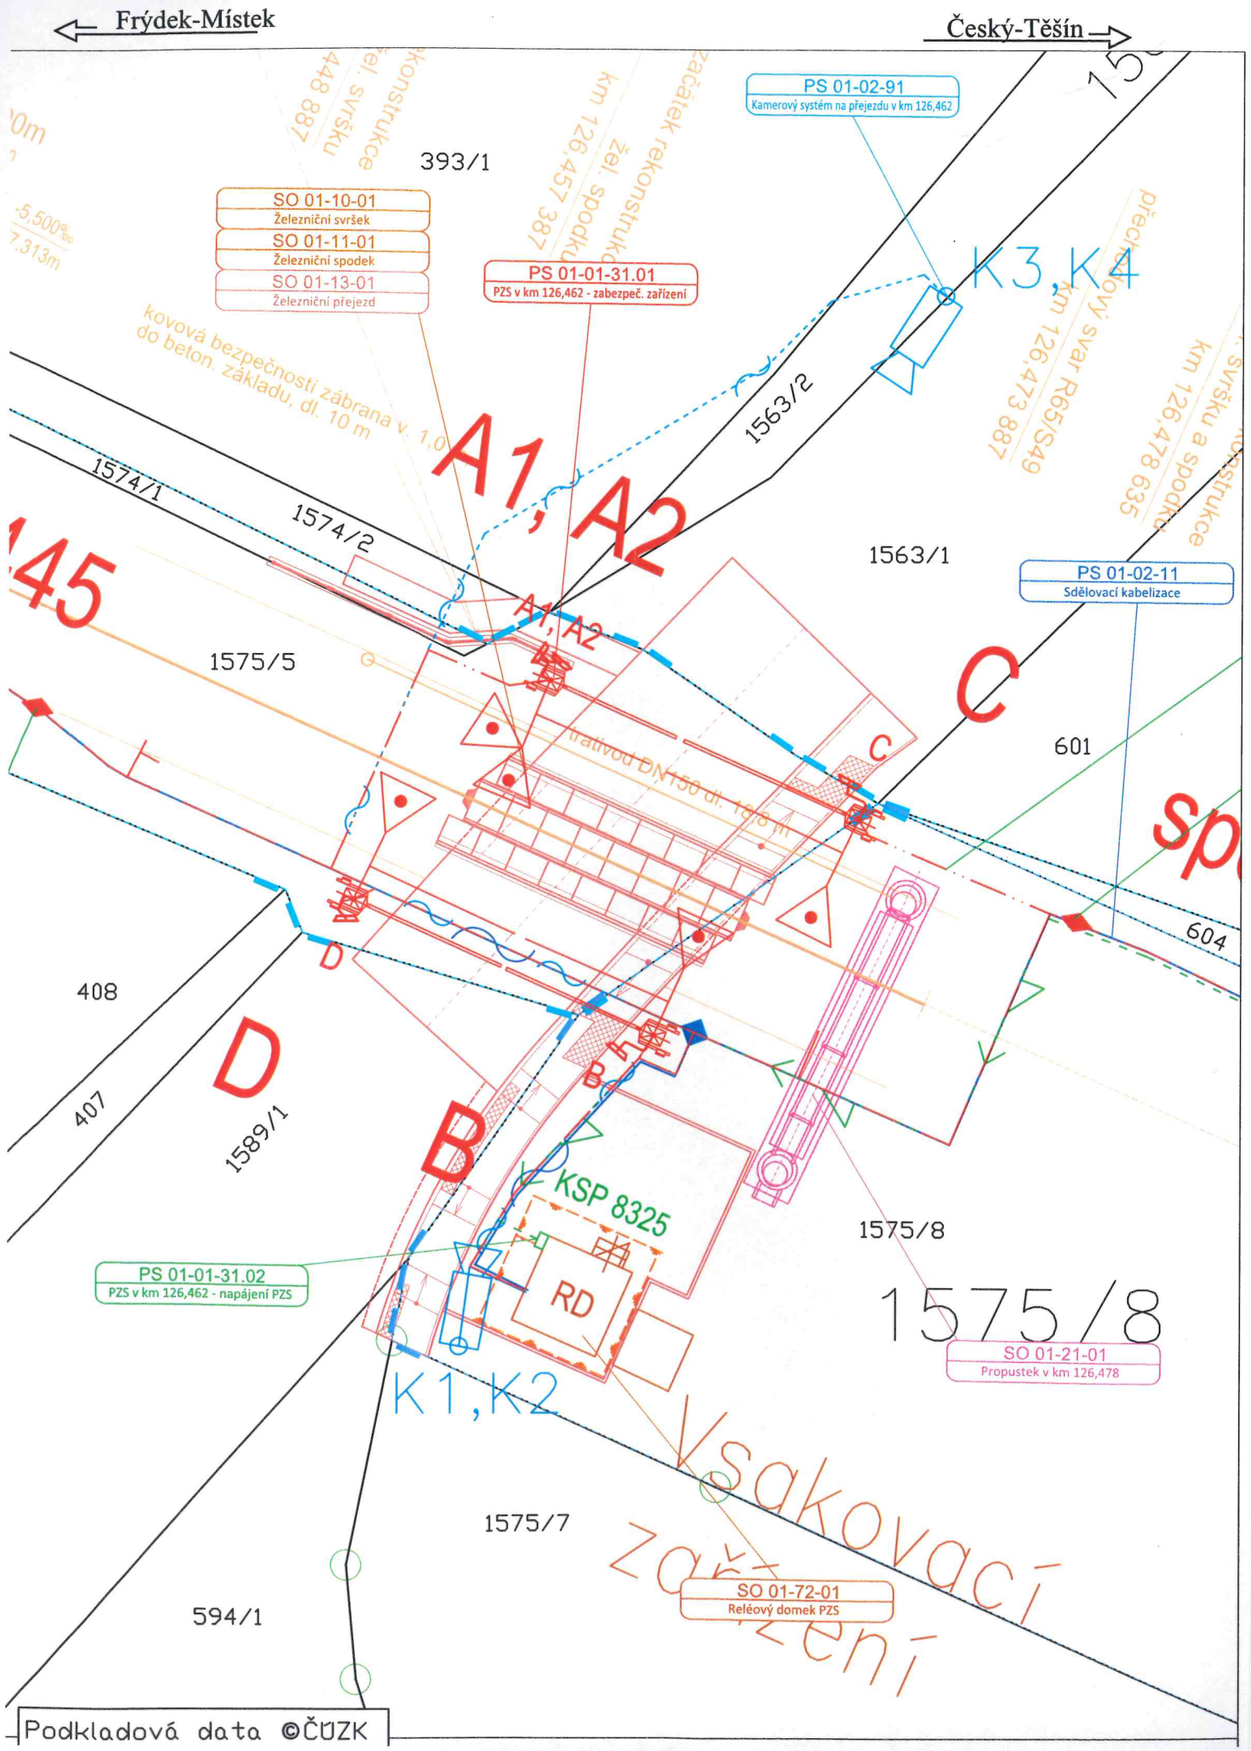

Legenda – nové prvky

PS 01–01–31.01 PZS v km 126,462 – zabezpečovací zařízení

Závora s výstražníkem

Zabezpečovací kabelizace a zařízení

PS 01–02–11 Sdělovací kabelizace: Sdělovací kabelizace a zařízení

PS 01–02–91 Kamerový systém na přejezdu v km 126,46

Sdělovací kabelizace a zařízení, kamery na kamerovém stožáru

SO 01–10–01 Železniční svršek, SO 01–11–01 Železniční spodek, SO 01–13–01 Železniční přejezd

Železniční spodek, svršek, přejezdová konstrukce

Komunikace, chodníky, zpevněná plocha kolem reléového domku

Směrová/výšková úprava kolejí

SO 01–21–01 Propustek v km 126,478: Oprava propustku

SO 01–72–01 Reléový domek PZS: Reléový domek včetně vsakovacího zařízení

PS 01–01–31.02 PZS v km 126,462 – napájení PZS

Elektro kabelizace

Uzemnění

Legenda – ostatní

Hranice drážních pozemků vlastník České dráhy

Hranice drážních pozemků vlastník Správaželeznic

Hranice parcel

Hrance parcel – vnitřní kresba

Hrance parcel – poz. předměty

Souhlas na situaci dle §184a stavebního zákona

Jméno a příjmení, funkce:

ke zn.: SPU 443651/2021

Datum: 20-12-2021

STÁTNÍ POZEMKOVÝ ÚŘAD
Krajský pozemkový úřad pro Moravskoslezský kraj
Libušina 502/5
702 00 Ostrava ①

STÁTNÍ POZEMKOVÝ ÚŘAD
Krajský pozemkový úřad pro Moravskoslezský kraj
Libušina 502/5
702 00 Ostrava ①

Podpis a razítko: _____

Pozemek parc.č. 1574/2 k.ú. Hnojník. Vlastnické právo: Česká republika. příslušnost hospodařit s majetkem státu: Státní pozemkový úřad, Husinecká 1024/11a, Žižkov, 13000 Praha 3.

Název stavby/akce:	**Rekonstrukce a doplnění závor na přejezdu P8325 v km 126,462 na trati Český Těšín - Frýdek-Místek**		
Název přílohy: Název dílčí části přílohy:	**Souhlas na situaci dle § 184a stavebního zákona** Výřez z C.2-001 Koordinační situační výkres		
Kraj: Moravskoslezský	Katastrální území: Hnojník [640191]		TUDU: 2531
Číslo přílohy:	C.2-001 - 03		
Stupeň dokumentace: DUSP+PDPS	Datum zpracování: 06/2021	Formáty: 2 x A4	Měřítko: 1:500