


Souřadnicový systém S-JTSK
1:10000

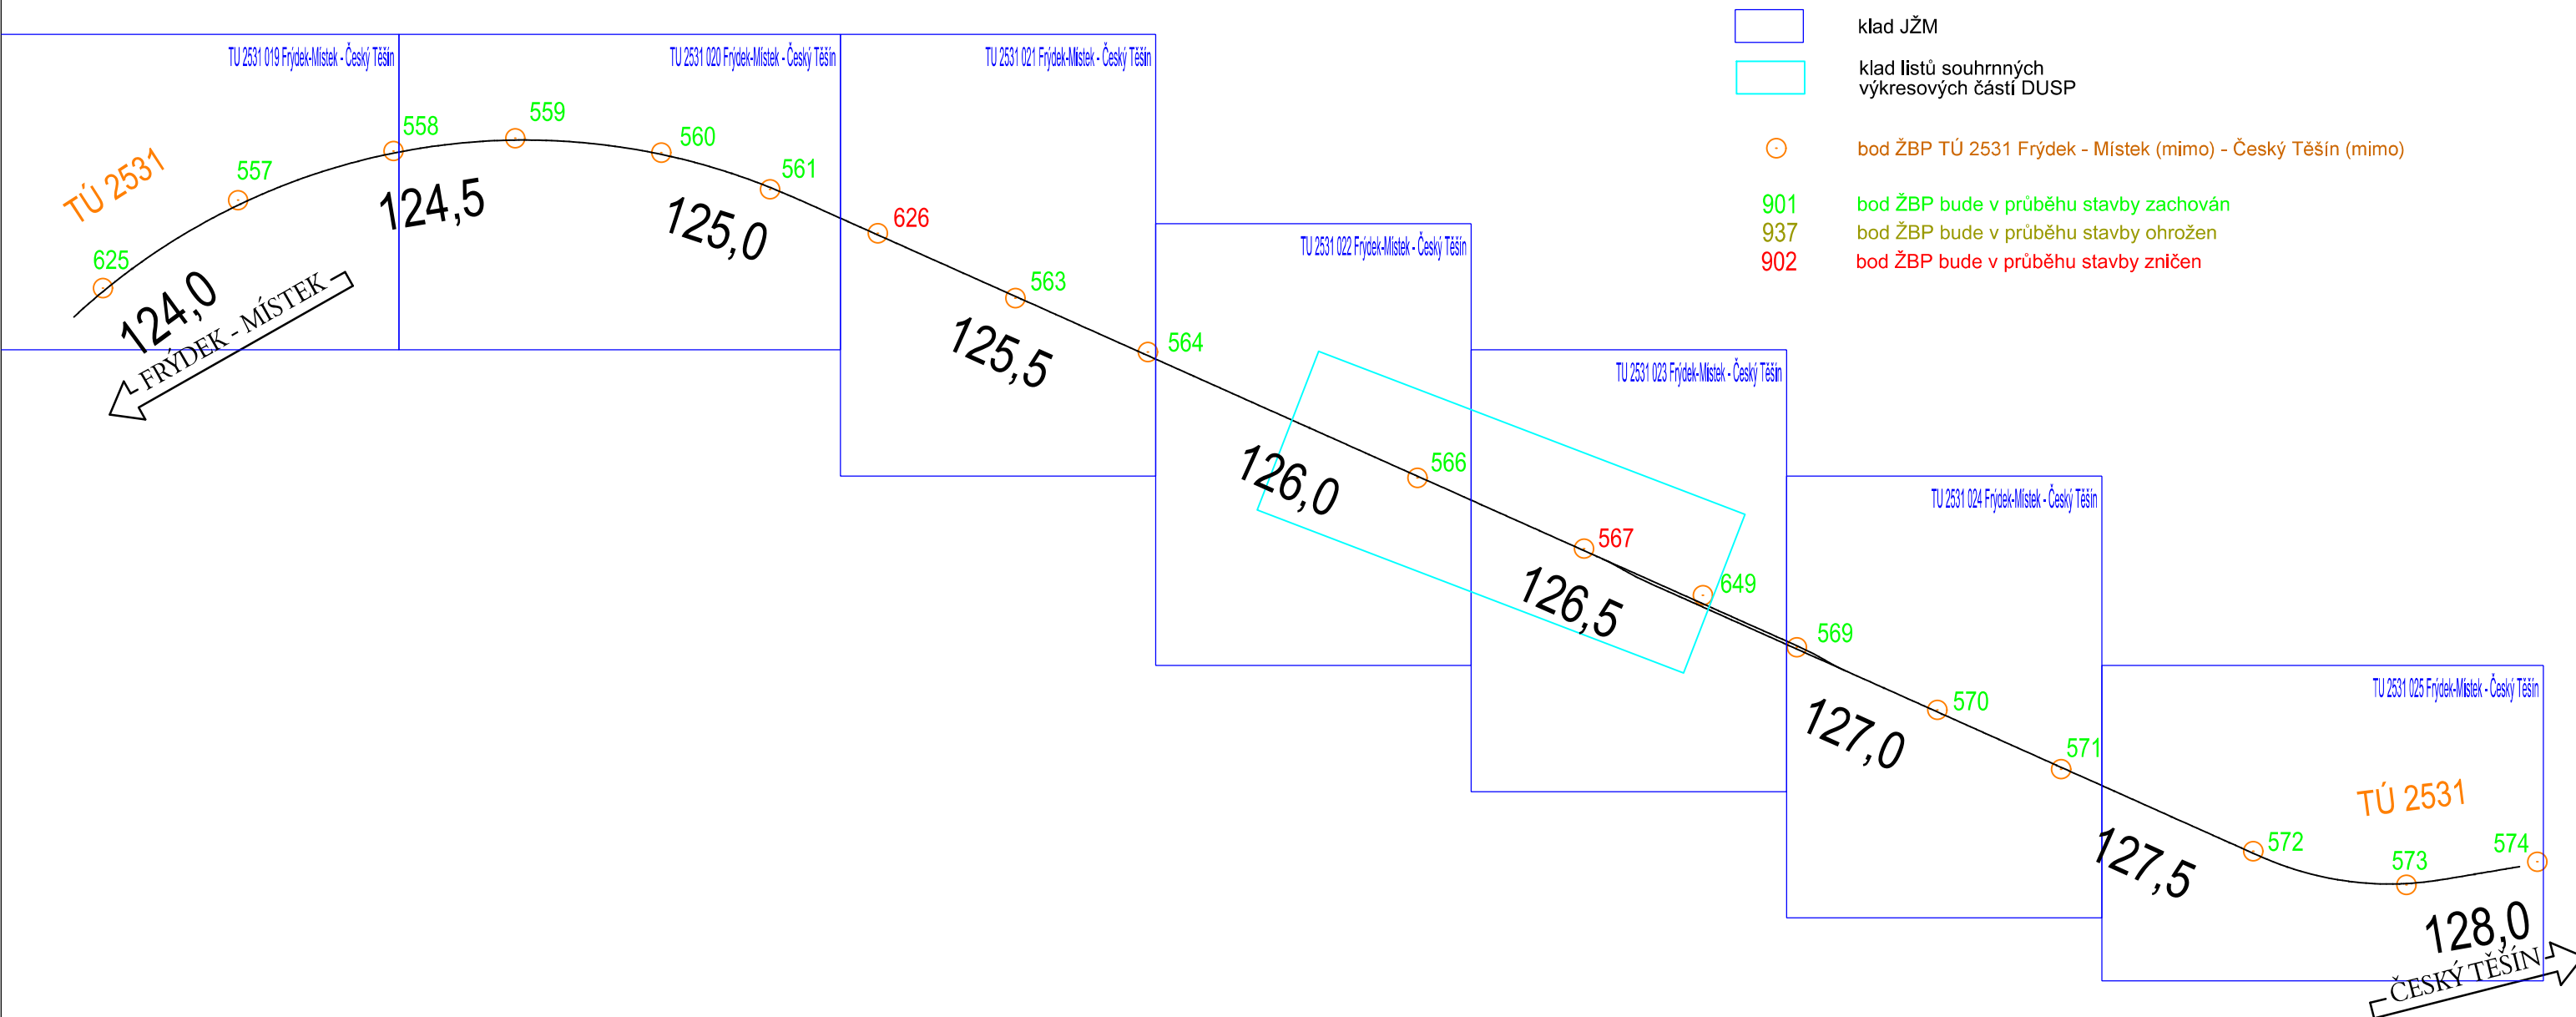


sfdi
 STÁTNÍ FOND DOPRAVNÍ
 INFRASTRUKTURY

Orientační schéma:

Razítko oprávněné osoby:

Podpis:

Datum:

Revize:	Datum:	Popis:	Kontroloval:
000	8/2021	Definitivní odevzdání dokumentace	Mgr. Radek Böhm

Stavebník/Investor:	Správa železnic, státní organizace		SPRÁVA ŽELEZNIC
Adresa:	Dlážděná 1003/7, 110 00 Praha 1		
Zástupce investora:	Stavební správa východ		
Adresa:	Nerudova 1, 779 00 Olomouc		

Zhotovitel stavby:	Signal Projekt s.r.o.		
Adresa:	Vítězná 55, 639 00 Brno		
Kontakt:	T: +420 543 233 962 E: projekce@signalprojekt.cz		
Zhotovitel objektu:	MORAVIA CONSULT Olomouc a.s.		
Adresa:	Legionářská 1085/8, 779 00 Olomouc		
Kontakt:	T: +420 585 570 444 E: moravia@moravia.cz		
Hlavní projektant (HIP):	Specialista:	Odpovědný projektant:	Zpracovatel:
Mgr. Radek Böhm	Ing. Zdeněk Dohnal 	Ing. Zdeněk Dohnal 	Ing. Zdeněk Dohnal 

Název stavby/akce:	Rekonstrukce a doplnění závor na přejezdu P8325 v km 126,462 na trati Český Těšín - Frýdek-Místek			Označení (S-kód): S622000194
Název části:	Návrh vytyčovací sítě			Označení zhotovitele: 21-003-35-513
Název objektu:				Označení části: N.1.5.3
Název přílohy:	Přehled vytyčovací sítě			Označení objektu/komplexu: 2.
Název dílčí části přílohy:				Číslo přílohy: 2.
Kraj:	Katastrální území:	TUDU:	Paré:	
Moravskoslezský	Hnojník [640191]	2531		
Stupeň dokumentace:	Datum zpracování:	Formáty:	Měřítko:	
DUSP+PDPS	8/2021	3 x A4	1:10 000	

S-kód: 5 6 2 2 0 0 0 0 1 9 4 - P D P S - N I 5 3 X - X X X X X X X X X X X X - 2 - X X X X - 0 0 0
 Stupeň dokumentace: Část: Objekt: Podobjekt: Příloha: Revize: