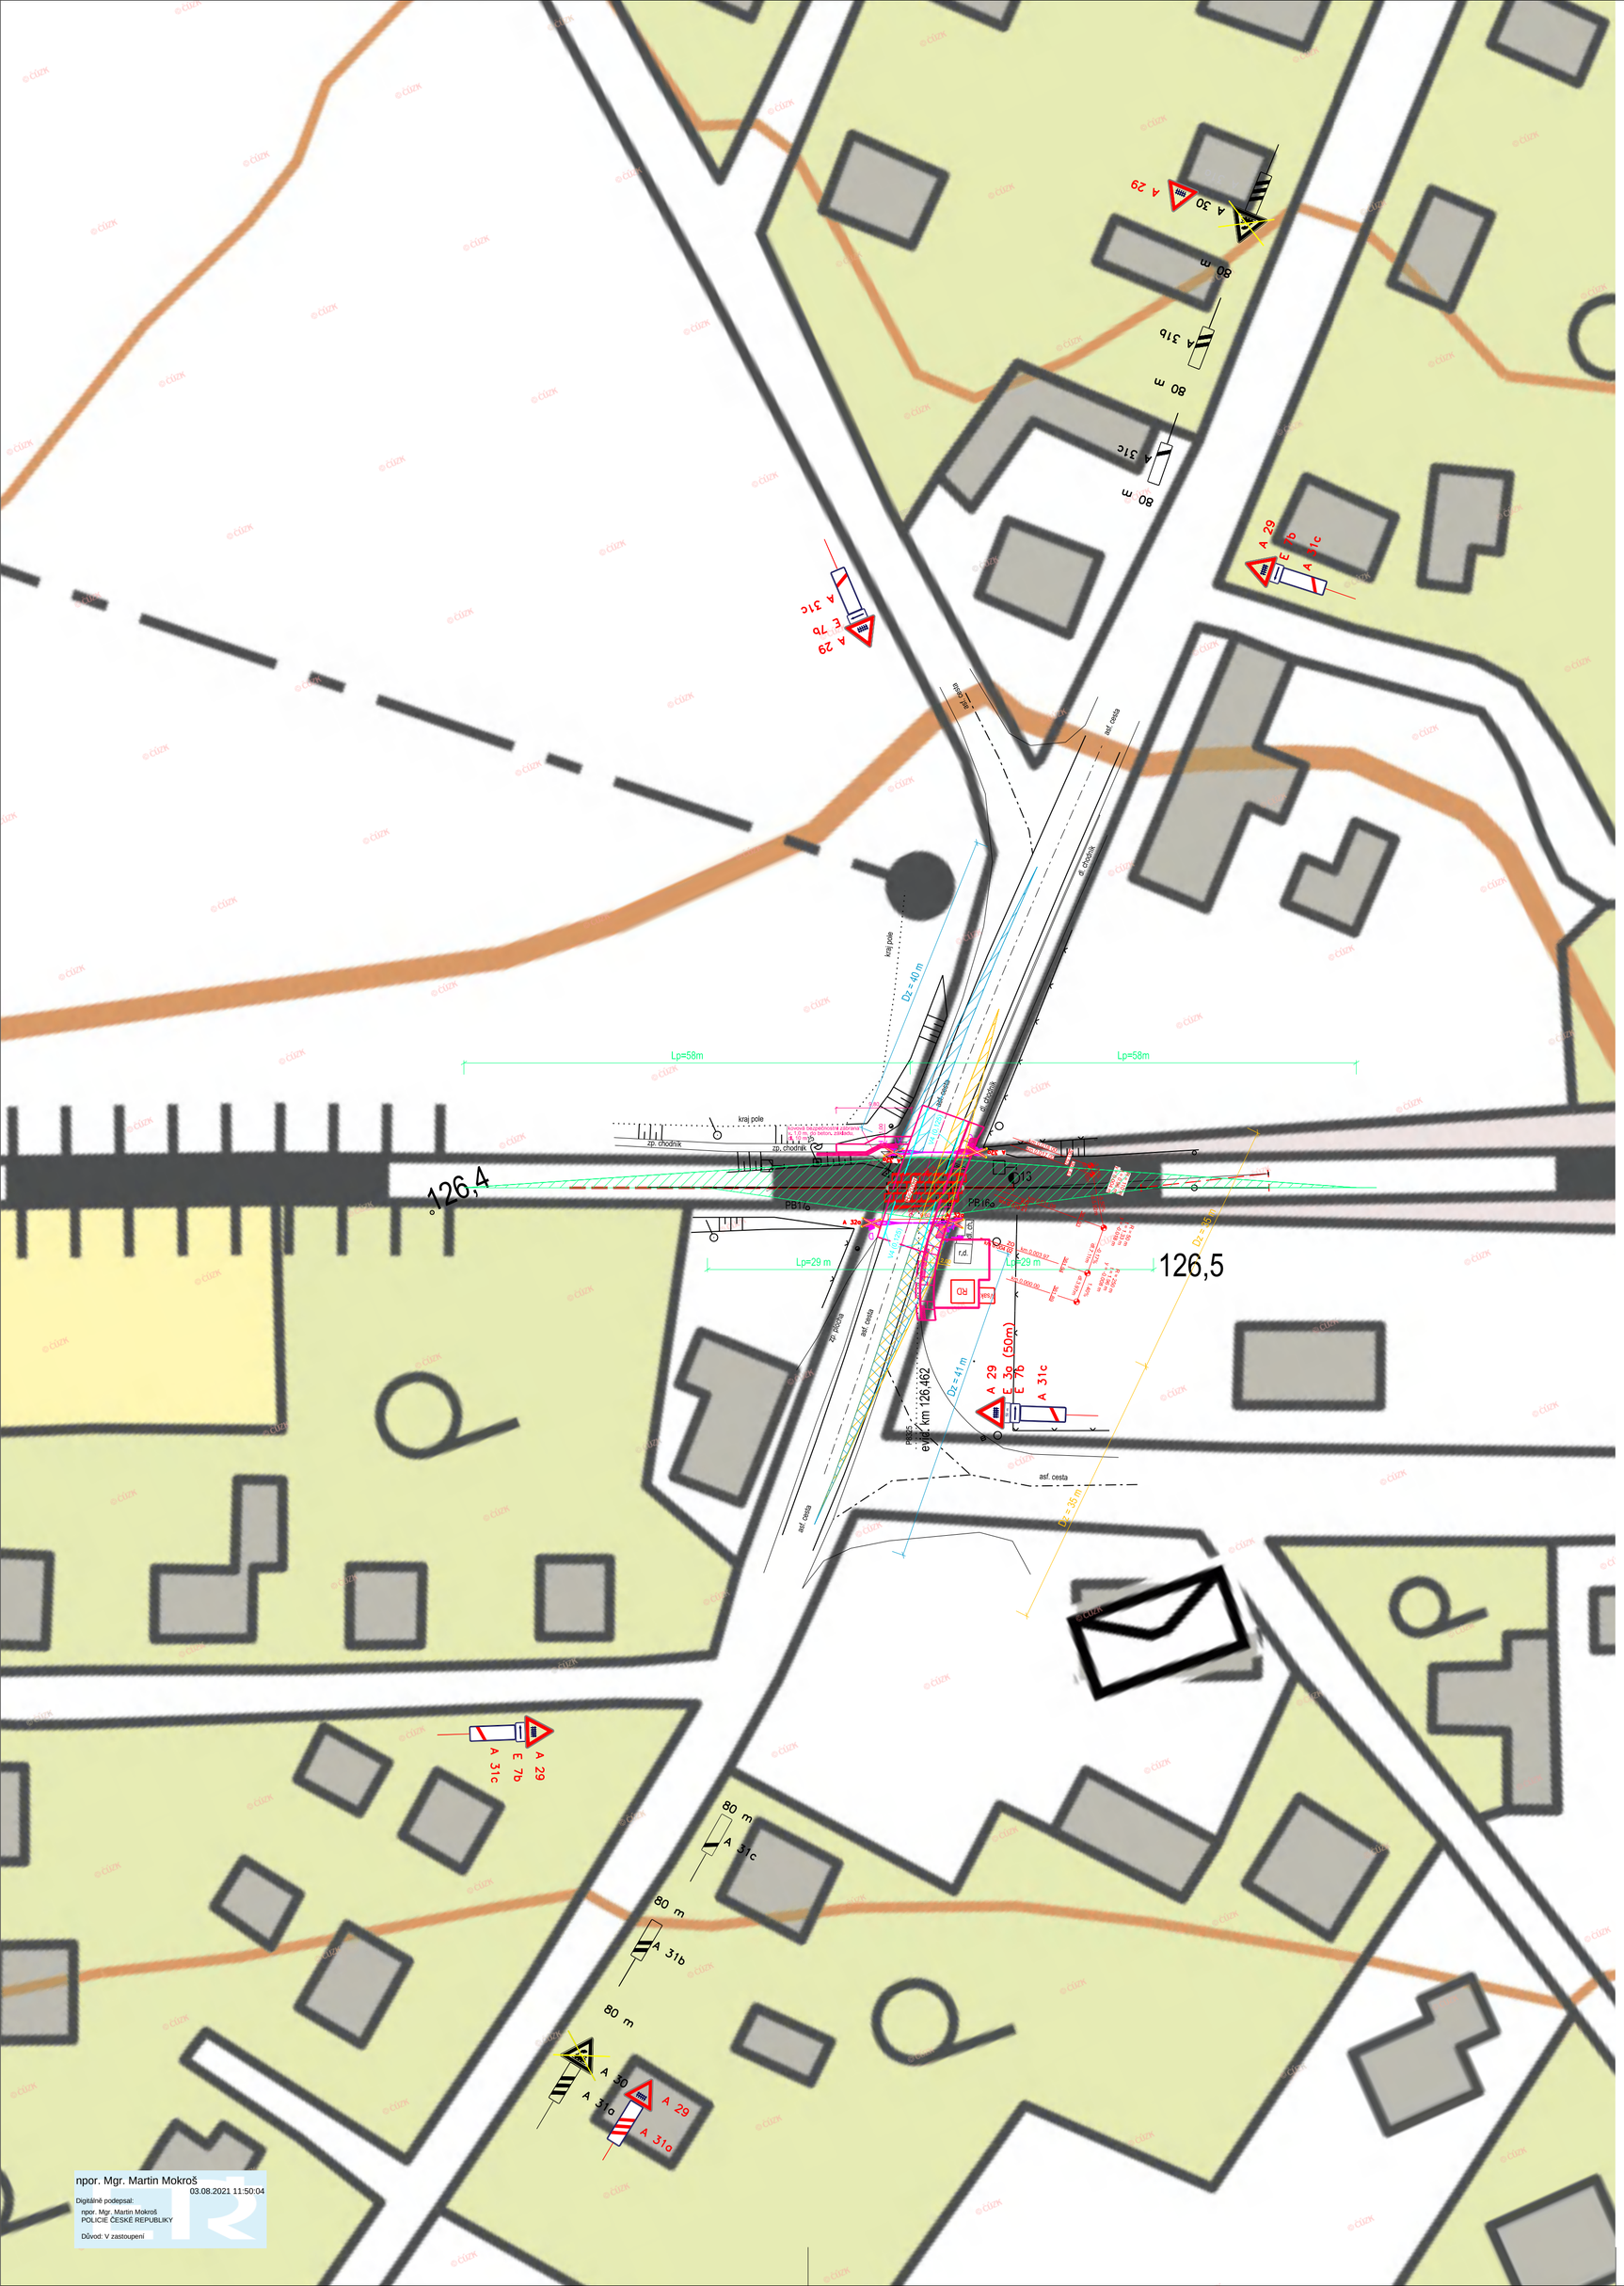
Lp=58m
Lp=58m
kraj pole
zp. chodník
PB16
PB16a
126,4
126,5
Lp=29 m
Lp=29 m
asf. cesta
zp. chodník
Dz = 40 m
Dz = 41 m
Dz = 35 m
Dz = 50 m
A 29
E 39 (50m)
E 7b
A 31c
80 m
A 31b
A 30
A 31a
A 29
E 7b
A 31c
80 m
A 31c
80 m
A 31b
80 m
A 30
A 31a
A 29
A 31c
A 29
E 7b
A 31c
A 29
E 7b
A 31c
PŘEJEZD evid. km 126,462
RD
VN
NN
NN
N