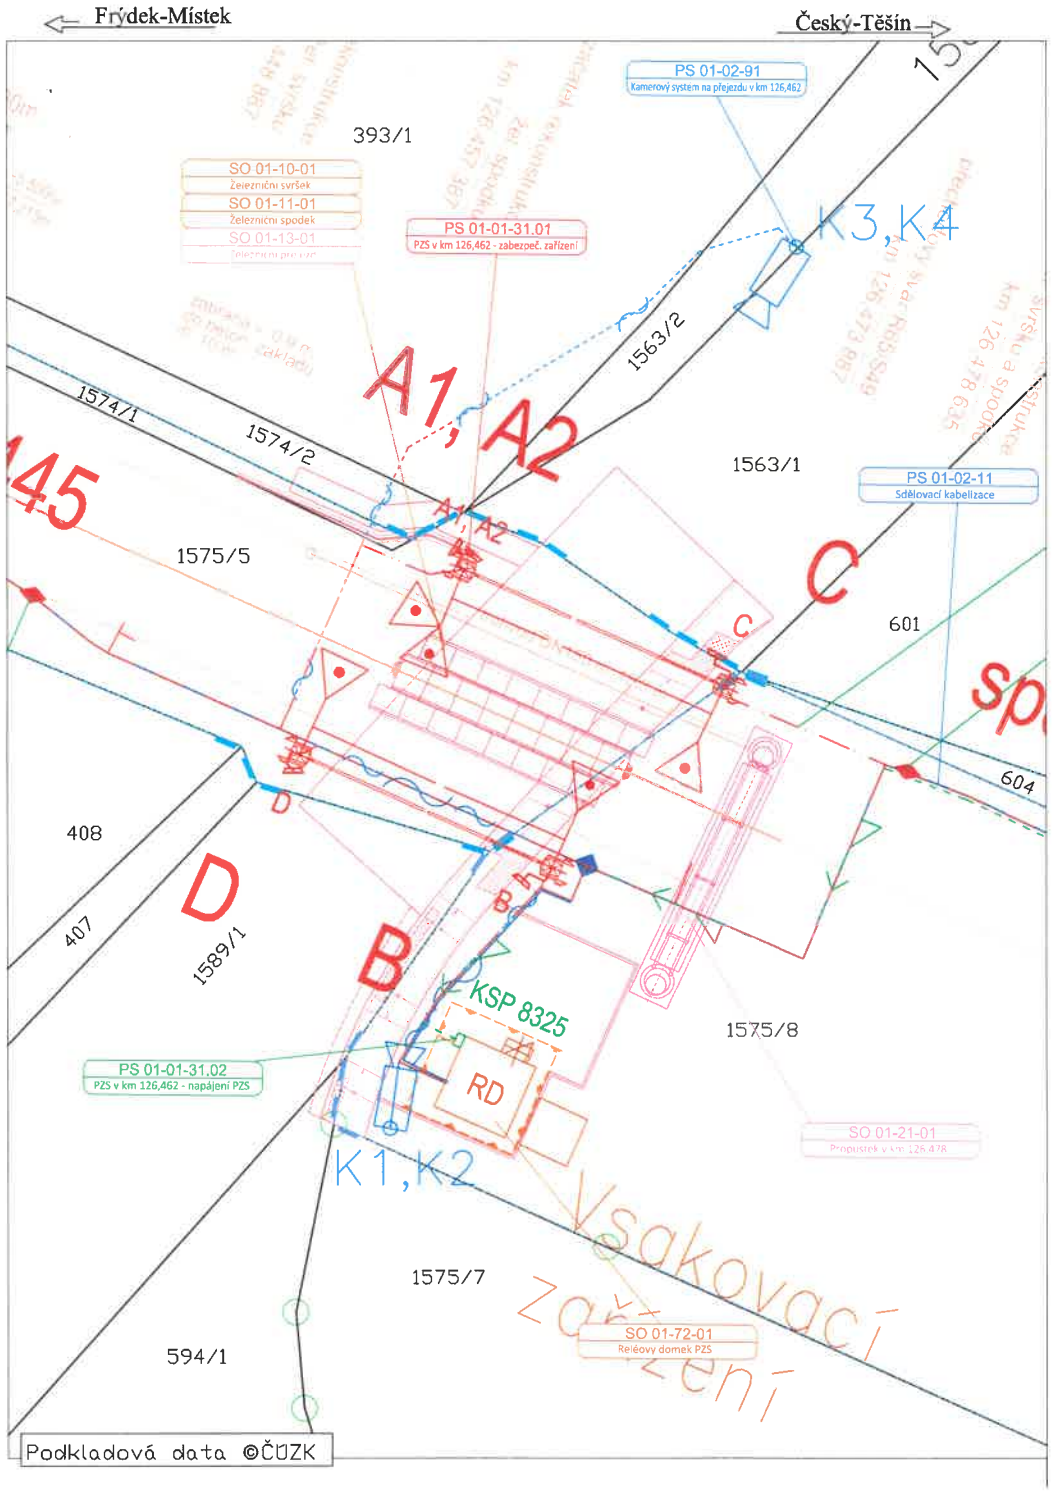

Legenda – nové prvky

PS 01–01–31.01 PZS v km 126,462 – zabezpečovací zařízení

Závora s výstražníkem

Zabezpečovací kabelizace a zařízení

PS 01–02–11 Sdělovací kabelizace: Sdělovací kabelizace a zařízení

PS 01–02–91 Kamerový systém na přejezdu v km 126,46

Sdělovací kabelizace a zařízení, kamery na kamerovém stožáru

SO 01–10–01 Železniční svršek, SO 01–11–01 Železniční spodek, SO 01–13–01 Železniční přejezd

Železniční spodek, svršek, přejezdová konstrukce

Komunikace, chodníky, zpevněná plocha kolem reléového domku

Směrová/výšková úprava kolejí

SO 01–21–01 Propustek v km 126,478: Oprava propustku

SO 01–72–01 Reléový domek PZS: Reléový domek včetně vsakovacího zařízení

PS 01–01–31.02 PZS v km 126,462 – napájení PZS

Elektro kabelizace

Uzemnění

Legenda – ostatní

Hranice drážních pozemků vlastník České dráhy

Hranice drážních pozemků vlastník Správaželeznic

Hranice parcel

Hrance parcel – vnitřní kresba

Hrance parcel – poz. předměty

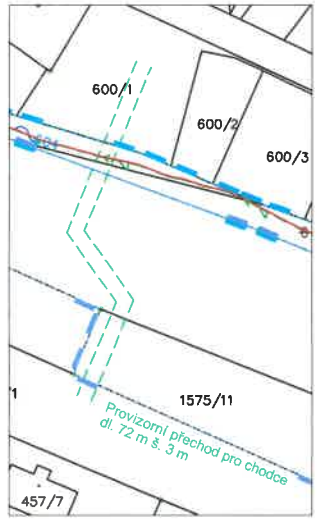

Souhlas na situaci dle §184a stavebního zákona

Jméno a příjmení, funkce: ING. JAROSLAV HECZKO MÍSTOSTAROSTA OBCE

Datum: 2.7. 2021

OBEC HNOJNÍK -2-
Hnojník 222, 739 53
IČ:00296678, DIČ:CZ00296678

Podpis a razítko: _____

Pozemek parc.č. 594/1 k.ú. Hnojník. Vlastnické právo: Obec Hnojník, č. p. 222, 73953 Hnojník.

Pozemek parc.č. 600/1 k.ú. Hnojník. Vlastnické právo: Obec Hnojník, č. p. 222, 73953 Hnojník. Zřízení provizorního chodníku pro pěší.

Název stavby/akce:	**Rekonstrukce a doplnění závor na přejezdu P8325 v km 126,462 na trati Český Těšín - Frýdek-Místek**		
Název přílohy: / Název dílčí části přílohy:	**Souhlas na situaci dle § 184a stavebního zákona** / Výřez z C.2-001 Koordinační situační výkres		
Kraj:	Katastrální území:		TUDU:
Moravskoslezský	Hnojník [640191]		2531
Číslo přílohy:	C.2-001 - 02		
Stupeň dokumentace:	Datum zpracování:	Formáty:	Měřítko:
DUSP+PDPS	06/2021	2 x A4	1:500