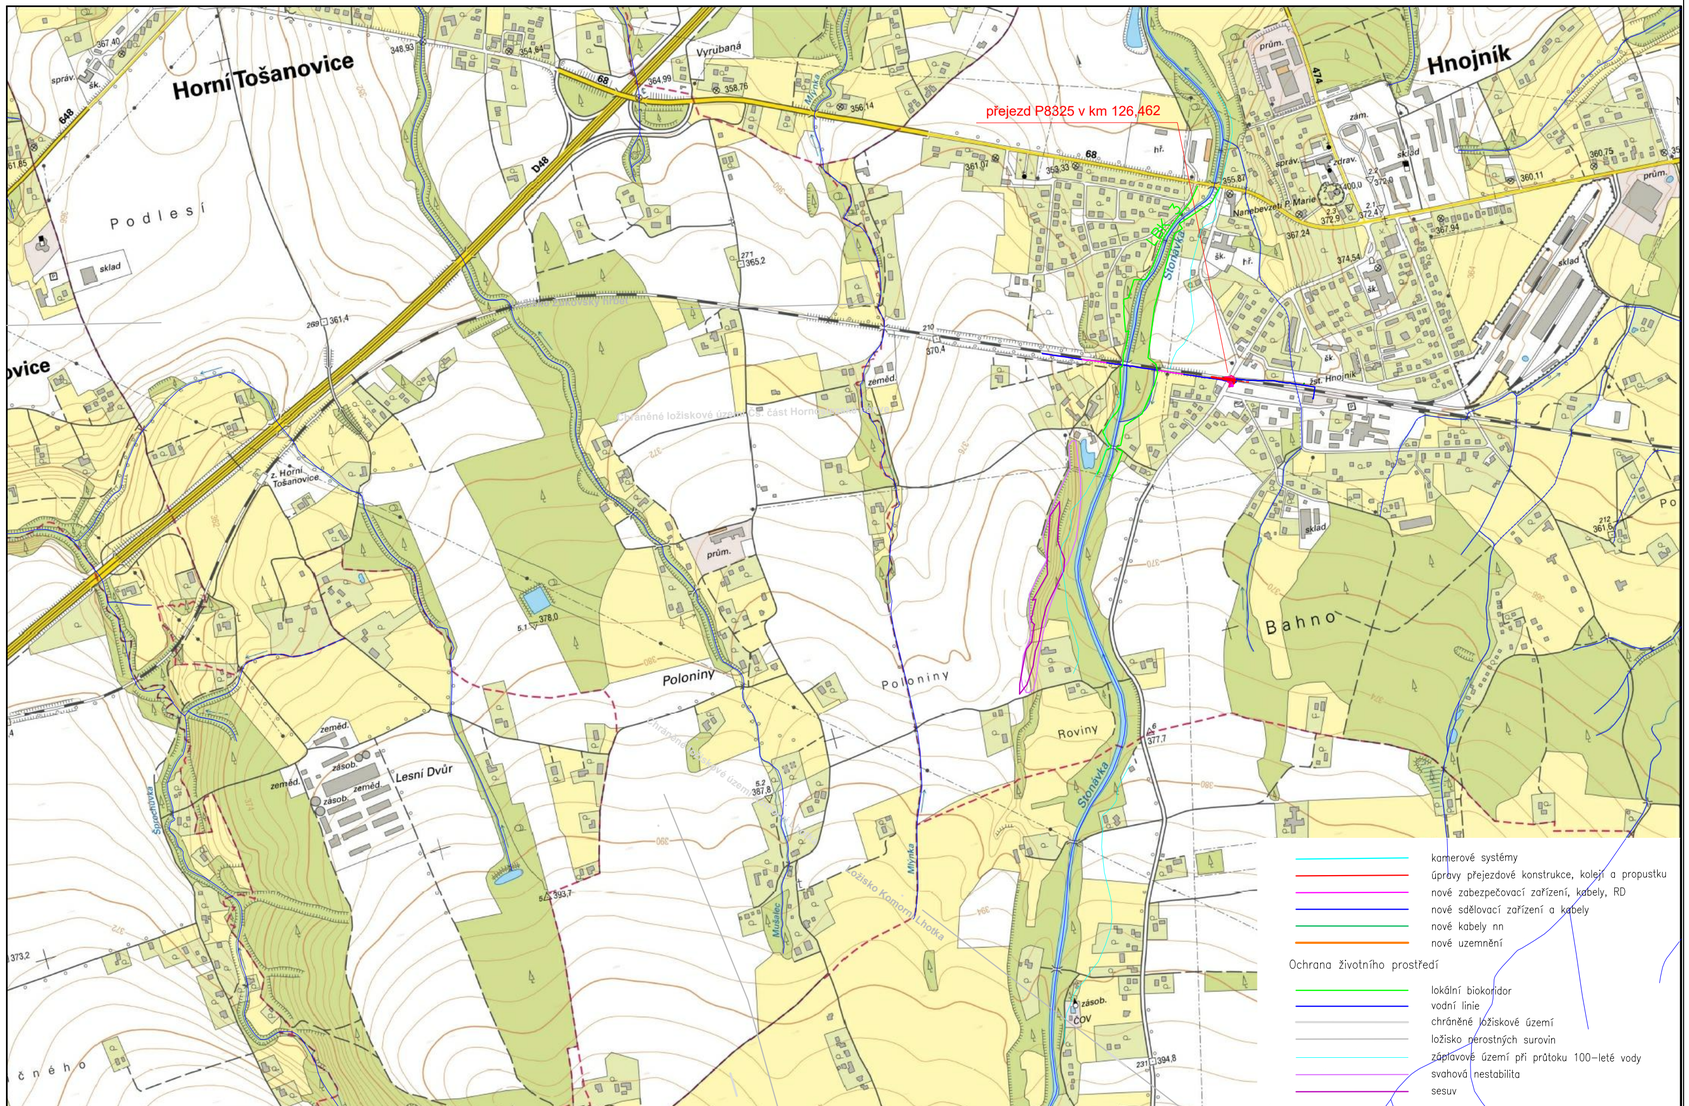

Ministerstvo dopravy
Státní fond dopravní infrastruktury

Orientační schéma:

Razítko oprávněné osoby:

Podpis: Datum:

Revize:	Datum:	Popis:	Kontroloval:
001	05/2022	Vypuštění realizace kamerového systému na přejezdu	Mgr. Radek Böhm
000	6. 8. 2021	Definitivní odevzdání dokumentace	Mgr. Radek Böhm

Stavebník/Investor:	**Správa železnic, státní organizace**
Adresa:	Dlážděná 1003/7, 110 00 Praha 1
Zástupce investora:	Stavební správa východ
Adresa:	Nerudova 1, 779 00 Olomouc

SPRÁVA ŽELEZNIC

Zhotovitel stavby:	**Signal Projekt s.r.o.**
Adresa:	Vídeňská 55, 639 00 Brno
Kontakt:	T: +420 543 233 962 E: projekce@signalprojekt.cz
Zhotovitel objektu:	
Adresa:	
Kontakt:	

signal PROJEKT

Hlavní projektant (HIP):	Specialista:	Odpovědný projektant:	Zpracovatel:
Mgr. Radek Böhm	Mgr. Michaela Vallová	Mgr. Radek Böhm	Mgr. Michaela Vallová

Název stavby/akce:	**Rekonstrukce a doplnění závor na přejezdu P8325 v km 126,462 na trati Český Těšín - Frýdek-Místek**		Označení (S-kód): S622000194
			Označení zhotovitele: 21-003-35-513
Název části:	Speciální výkresy		Označení části: C.4
Název objektu:			Označení objektu/komplexu:
Název přílohy:	Mapové podklady v oblasti životního prostředí		Číslo přílohy: **[01]**
Název dílčí části přílohy:	Hnojník		Paré:
Kraj:	Katastrální území:	TUDU:	
Moravskoslezský	Hnojník [640191]	2531	
Stupeň dokumentace:	Datum zpracování:	Formáty:	Měřítko:
DUSP+PDPS	8/2021	[3 x A4]	1:10 000

S-kód:										Stupeň dokumentace:			Část:				Objekt:								Podobjekt:			Příloha:			Revize:			
S	6	2	2	0	0	0	1	9	4	_	P	D	P	S	_	C	4	X	X	X	_	X	X	X	X	X	X	X	_	X	X	_	X	X	0	1	_	0	0	1