Koordinační vytyčovací výkres

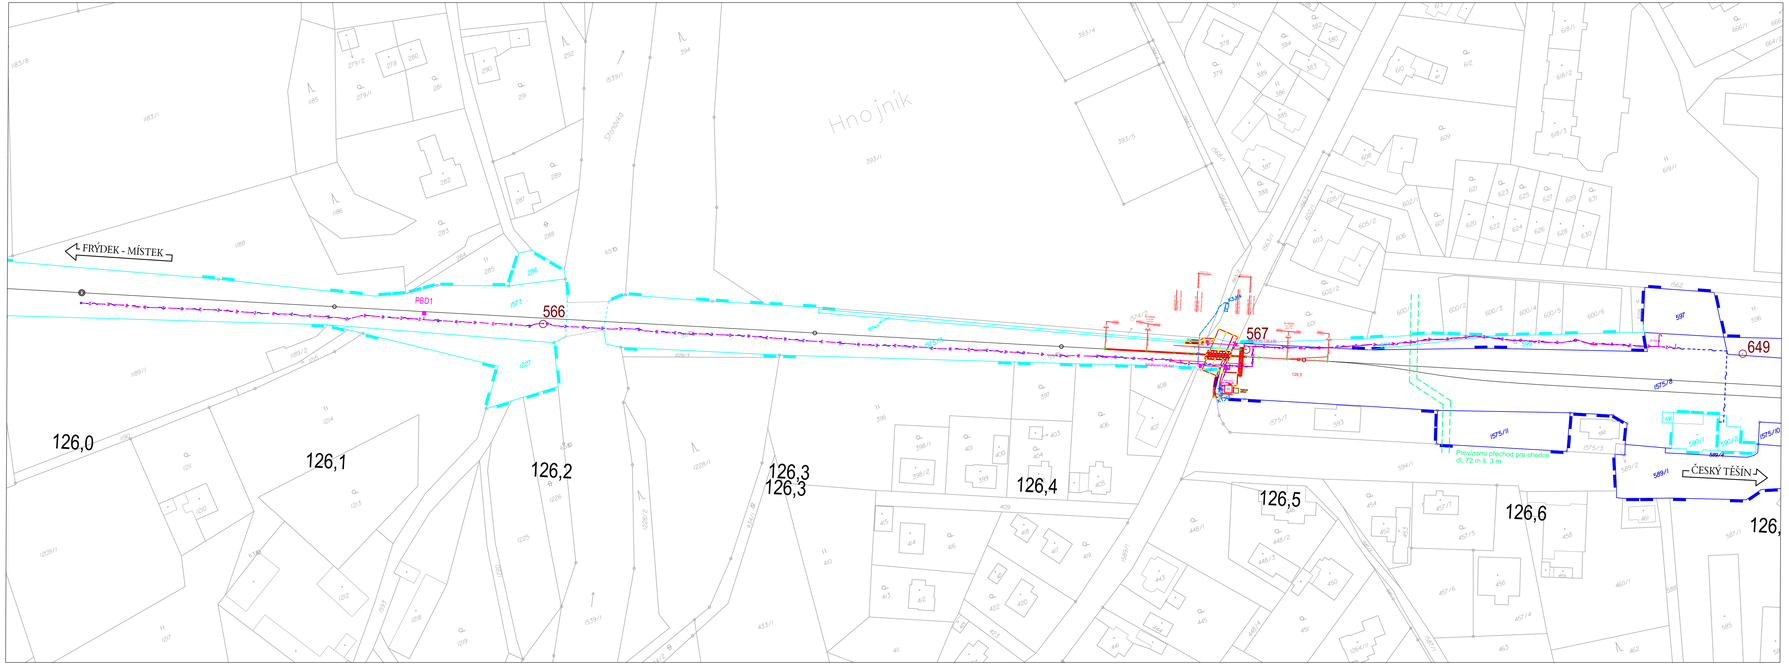

Legenda situace:

- hranice pozemku Českých drah, a.s.
- hranice pozemku SŽ, s.o.
- hranice pozemků katastrální mapy
- stávající stav
- kolejové řešení, mostní a pozemní objekty
- rušené koleje a výhybky, demolice
- trativod
- komunikace a zpevněné plochy
- silnoproudá zařízení
- zabezpečovací zařízení
- sdělovací zařízení
- kanalizace/svodné potrubí

Bod vytyčovací sítě - bod ŽBP

○651 TÚ 2531 Frýdek-Místek (mimo) - Český Těšín (mimo)

Katastrální území
Hnojník

Poznámka:

SOUŘADNICOVÝ SYSTÉM: S- JTSK
VÝŠKOVÝ SYSTÉM: Bpv

S

sfdi
STÁTNÍ FOND DOPRAVNÍ INFRASTRUKTURY

Orientační schéma:

Razítko oprávněné osoby:

Podpis: Datum:

Revize:	Datum:	Popis:	Kontroloval:
000	8/2021	Definitivní odevzdání dokumentace	Mgr. Radek Böhm

Stavebník/investor:	**Správa železnic, státní organizace**
Adresa:	Dlážděná 1003/7, 110 00 Praha 1
Zástupce investora:	Stavební správa východ
Adresa:	Nerudova 1, 779 00 Olomouc

SPRÁVA ŽELEZNIC

Zhotovitel stavby:	**Signal Projekt s.r.o.**
Adresa:	Vídeňská 55, 639 00 Brno
Kontakt:	T: +420 543 233 962 E: projekce@signalprojekt.cz
Zhotovitel objektu:	**MORAVIA CONSULT Olomouc a.s.**
Adresa:	Legionářská 1085/8, 779 00 Olomouc
Kontakt:	T: +420 585 570 444 E: moravia@moravia.cz

signal PROJEKT

MORAVIA CONSULT OLOMOUC

Hlavní projektant (HIP):	Specialista:	Odpovědný projektant:	Zpracovatel:
Mgr. Radek Böhm	Ing. Zdeněk Dohnal	Ing. Zdeněk Dohnal	Ing. Zdeněk Dohnal

Název stavby/akce:	**Rekonstrukce a doplnění závor na přejezdu P8325 v km 126,462 na trati Český Těšín - Frýdek-Místek**		Označení (S-kód): S622000194
			Označení zhotovitele: 21-003-3S-513
Název části:	Koordinační vytyčovací výkres		Označení části: N.1.5.4
Název objektu:			Označení objektu/komplexu:
Název přílohy:	Koordinační vytyčovací výkres		Číslo přílohy: 3.
Název dílů části přílohy:			Paré:
Kraj:	Katastrální území:	TUDU:	
Moravskoslezský	Hnojník [640191]	2531	
Stupeň dokumentace:	Datum zpracování:	Formáty:	Měřítko:
DUSP+PDPS	8/2021	5 x A4	1:1 000

Kód:	Stupeň dokumentace:	Část:	Objekt:	Profesní kód:	Přílohy:	Revize:
S 6 2 2 0 0 0 1 9 4 - P D P S - N I 1 5 4 - 7 - 0 0 0						