



VZOROVÉ ŘEZY
(dle ČSN 736005, ČSN 332000–5–52 ed.2, SŽDC S4)

VOLNÝ TERÉN (výkop 70/35)

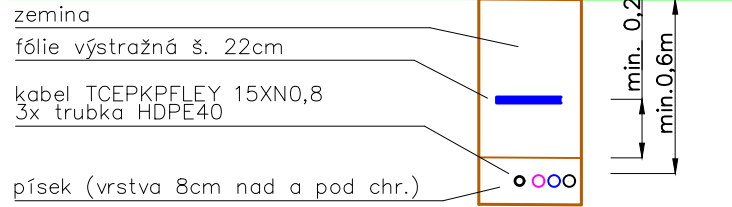

CHODNÍK (výkop 50/35), krytí min. 0,4m

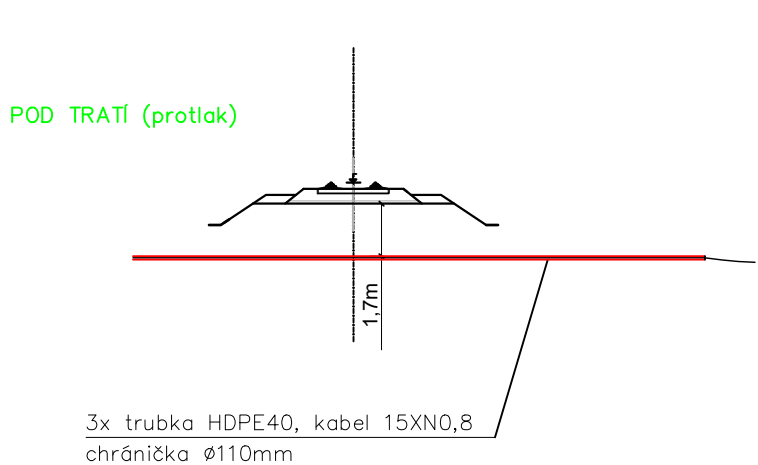

LEGENDA

Technická zpráva je nedílnou součástí dokumentace
Ve společných trasách s kabely zabezpečovacího zařízení jsou zemní práce vč. řezů součástí zab.zař.

☐ venkovní telefonní objekt (ve společné přístrojové skříni)

◆ kabelová spojka (výpich)

— kabel TCEPKPFLEY 15XN0,8 + 3xHDPE ve společné trase s kabely zab.zař.
(pokud není uvedeno jinak)

○ kabelová komora – odbočení fialové HDPE trubky; modrá a černá vedou mimo komoru
(nezakresleno)

Ministerstvo dopravy
Státní fond dopravní
infrastruktury

Orientační schéma:

Podpis:

Datum:

Revize:

Datum:

Popis:

Kontroloval:

000

6. 8. 2021

Definitivní odevzdání dokumentace

Mgr. Radek Böhm

Stavebník/Investor:

Adresa:

Zástupce investora:

Adresa:

Správa železnic, státní organizace

Dlážděná 1003/7, 110 00 Praha 1

Stavební správa východ

Nerudova 1, 779 00 Olomouc

Zhotovitel stavby:

Adresa:

Kontakt:

Signal Projekt s.r.o.

Vídeňská 55, 639 00 Brno

T: +420 543 233 962

E: projekce@signalprojekt.cz

Zhotovitel objektu:

Adresa:

Kontakt:

Signal Projekt s.r.o.

Vídeňská 55, 639 00 Brno

T: +420 543 233 962

E: projekce@signalprojekt.cz

Hlavní projektant (HIP):

Mgr. Radek Böhm

Specialista:

Ing. Helena Havlenová

Odpovědný projektant:

Ing. Helena Havlenová

Zpracovatel:

Ing. Helena Havlenová

Název stavby/akce:

Název části:

Název objektu:

Název přílohy:

Název dílčí části přílohy:

Kraj:

Moravskoslezský

Stupeň dokumentace:

DUSP+PDPS

Datum zpracování:

8/2021

Formáty:

2 x A4

Měřítko:

1:1000

Označení (S-kód):

S622000240

Označení zhotovitele:

21-002-35-513

Označení části:

D.1.2.01

Označení objektu/komplexu:

PS 01-02-11

Číslo přílohy:

2

Paré:

S-kód:

5 6 2 2 0 0 0 1 9 4 - P D P S - D 1 2 0 1 - P S 0 1 0 2 1 1 - X X - 2 - 0 0 0

Stupeň dokumentace:

8/2021

Část:

D 1 2 0 1

Objekt:

P S 0 1 0 2 1 1

Podobjekt:

X X

Příloha:

2

Revize:

0 0 0