


VÝKOPY
M 1:50

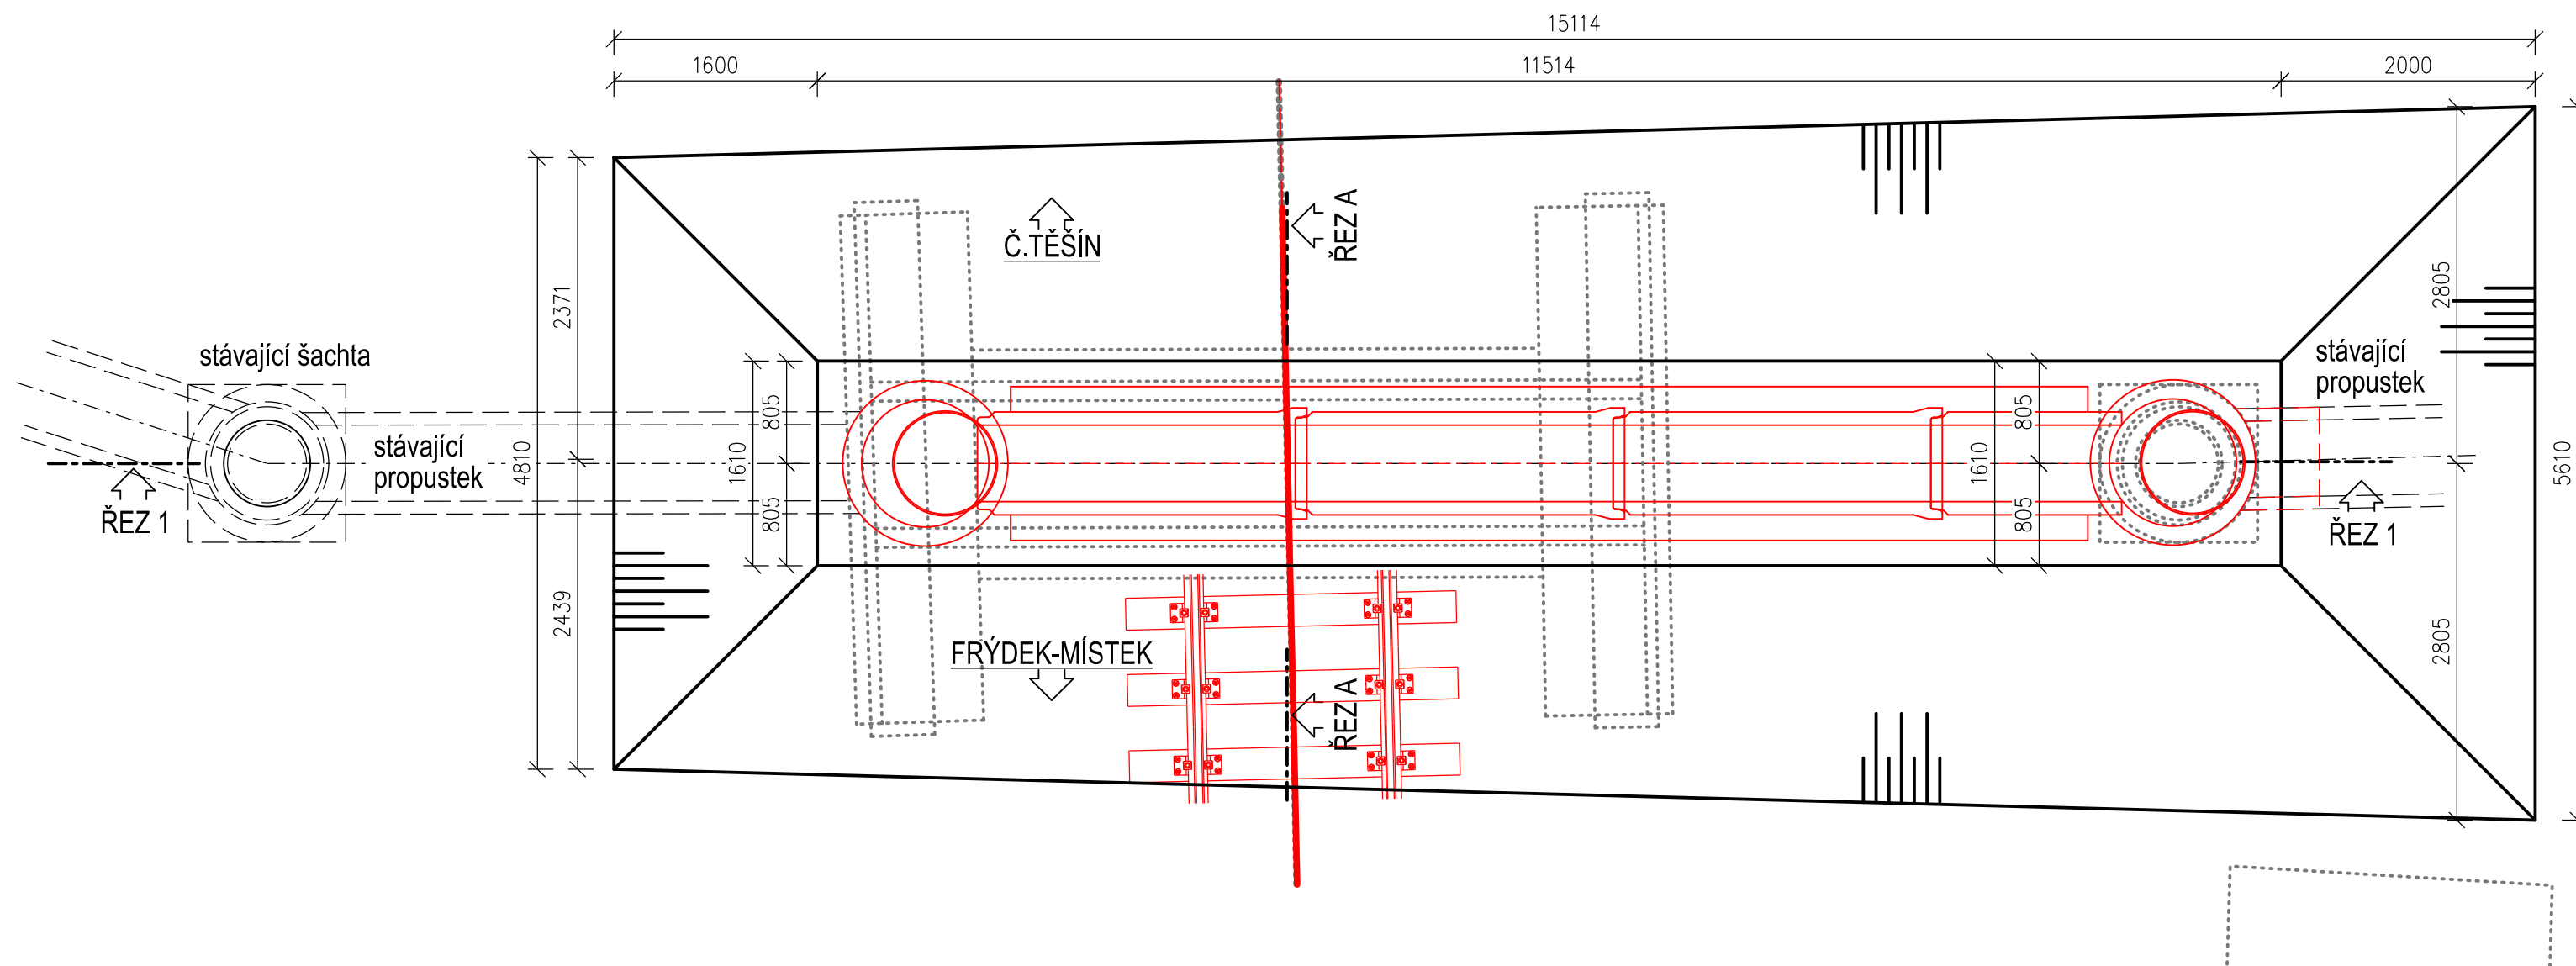



sfdi
STÁTNÍ FOND DOPRAVNÍ
INFRASTRUKTURY

Orientační schéma:

Razítko oprávněné osoby:

Revize:	Datum:	Popis:	Kontroloval:
000	6.8.2021	Definitivní odevzdání dokumentace	Ing. Lucie Matějčičná

Stavebník/Investor:
Adresa:

Zástupce Investora:
Adresa:

Správa železnic, státní organizace
Dlážděná 1003/7, 110 00 Praha 1

Stavební správa východ
Nerudova 1, 779 00 Olomouc



Zhotovitel stavby:

Adresa:
Kontakt:

Signal Projekt s.r.o.
Vítězná 55, 639 00 Brno
T: +420 543 233 962
E: projekce@signalprojekt.cz



Zhotovitel objektu:

Adresa:
Kontakt:

MORAVIA CONSULT Olomouc a.s.
Legionářská 1085/8, 779 00 Olomouc
T: +420 585 570 444
E: moravia@moravia.cz



Hlavní projektant (HIP):
Mgr. Radek Böhm

Specialista:
Ing. Lucie Matějčičná

Odpovědný projektant:
Ing. Jiří Malina

Zpracovatel:
Ing. Lucie Matějčičná

Název stavby/akce:	Rekonstrukce a doplnění závor na přejezdu P8325 v km 126,462 na trati Český Těšín - Frýdek-Místek			Označení (S-kód): S622000194
Název části:	Propustky			Označení zhotovitele: 21-003-35-513
Název objektu:	Propustek v km 126,478			Označení části: D.2.1.0.
Název přílohy:	VÝKOPY			Označení objektu/komplexu: SO 01-21-0.
Název dílčí části přílohy:				Číslo přílohy: 2, 0.0.
Kraj:	Katastrální území:	TUDU:	Paré:	
Moravskoslezský	Hnojník [640191]	2531		
Stupeň dokumentace: DUSP+PDPS	Datum zpracování: 8/2021	Formáty: 3 x A4	Měřítko: 1:50	

S-kód: S | 6 | 2 | 2 | 0 | 0 | 0 | 1 | 9 | 4

Stupeň dokumentace: Část: - | P | D | P | S | - | D | 2 | 1 | 0 | 4

Objekt: - | S | 0 | 0 | 1 | 2 | 1 | 0 | 1

Podobjekt: - | X | X

Příloha: - | 2 | - | 0 | 0 | 6

Revize: - | 0 | 0