PRO VYTYČENÍ BUDE POUŽITA PLATNÁ
VYTYČOVACÍ SÍŤ STAVBY V DOBĚ VYTYČENÍ

SOUŘADNICOVÝ SYSTÉM S – JTSK
VÝŠKOVÝ SYSTÉM Bpv
PŘESNOST VYTYČENÍ DLE:
ČSN 73 04 20 – 1 Přesnost vytyčování staveb – část 1 : Základní požadavky
ČSN 73 04 20 – 2 Přesnost vytyčování staveb – část 2 : Vytyčovací odchylky

±0,000=362,050

Seznam vytyčovaných bodů		
č.	Y [m]	X [m]
1	453832.7827	1120429.2359
2	453835.5245	1120428.0184
3	453831.5651	1120426.4941
4	453834.3070	1120425.2765

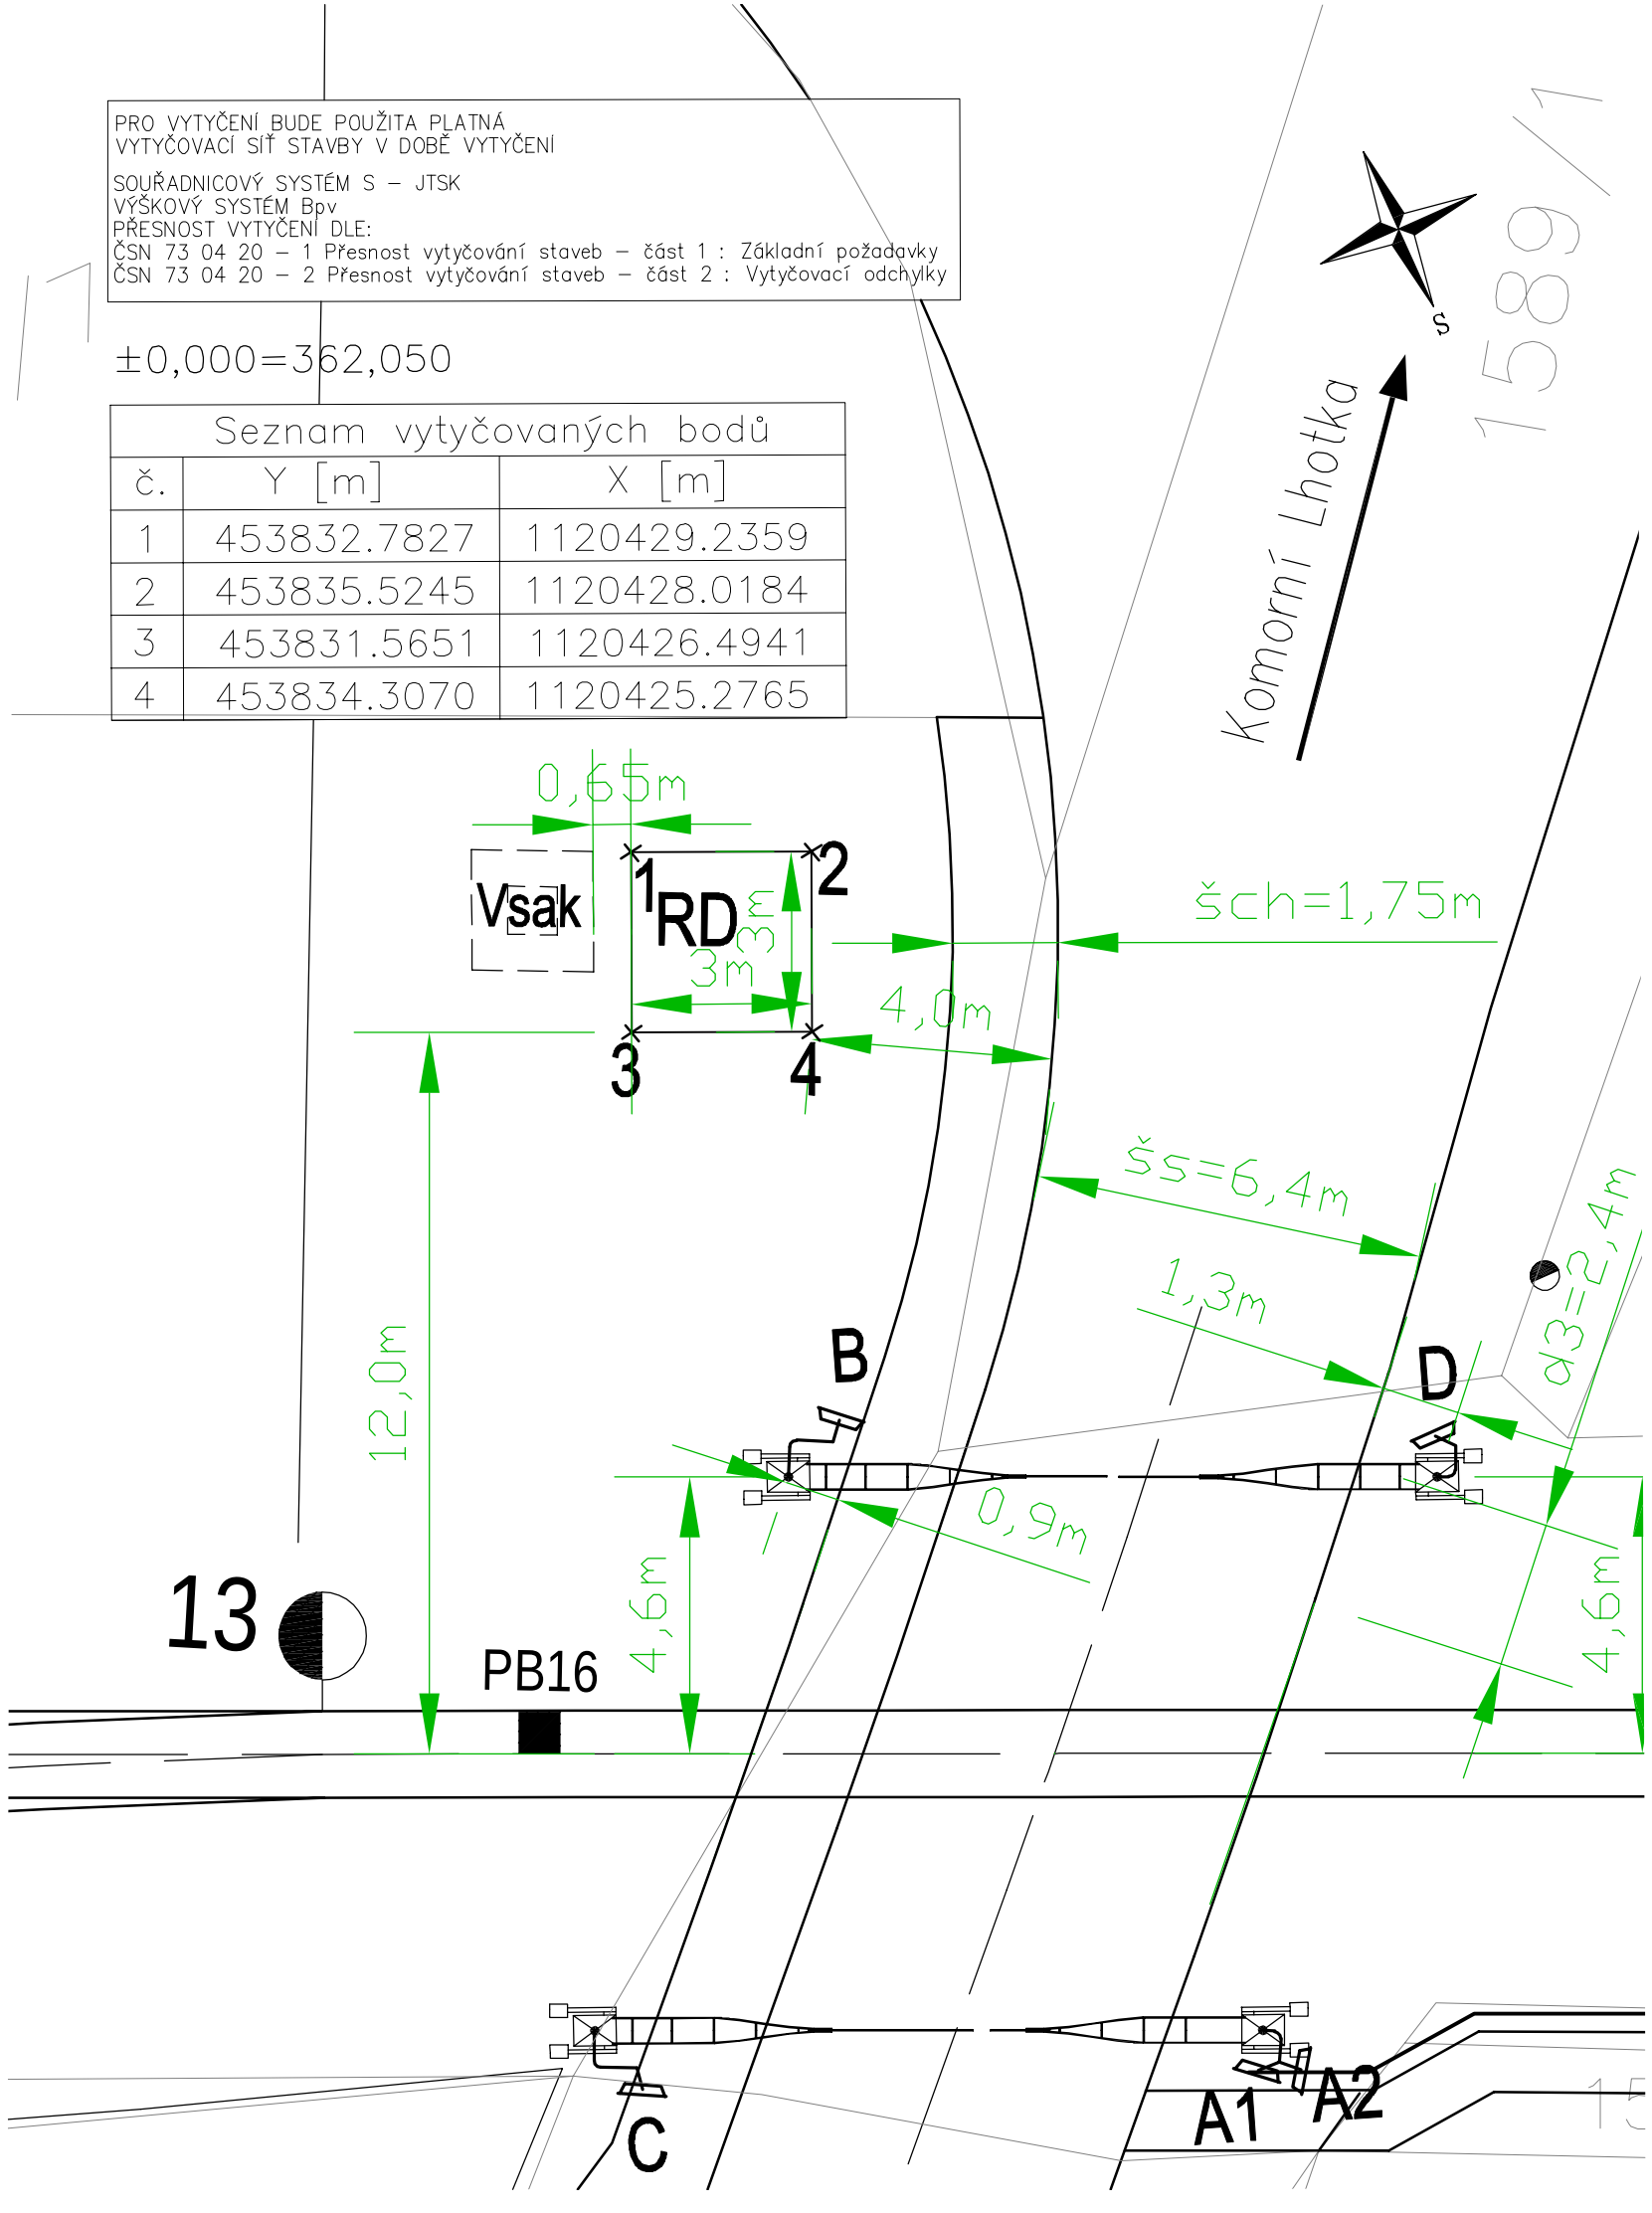

Orientační schéma:

Razítko oprávněné osoby:

Podpis: Datum:

Revize:	Datum:	Popis:	Kontroloval:
000	6. 8. 2021	Definitivní odevzdání dokumentace	Ing. Vladimír Vavřín

Stavebník/Investor:	Správa železnic, státní organizace
Adresa:	Dlážděná 1003/7, 110 00 Praha 1
Zástupce investora:	Stavební správa východ
Adresa:	Nerudova 1, 779 00 Olomouc

Zhotovitel stavby:	Signal Projekt s.r.o.
Adresa:	Vídeňská 55, 639 00 Brno
Kontakt:	T: +420 543 233 962 E: projekce@signalprojekt.cz
Zhotovitel objektu:	MORAVIA CONSULT Olomouc a.s.
Adresa:	Legionářská 1085/8, 779 00 Olomouc
Kontakt:	T: +420 585 570 444 E: moravia@moravia.cz

Hlavní projektant (HIP):	Specialista:	Odpovědný projektant:	Zpracovatel:
Mgr. Radek Böhm	Ing. Vladimír Vavřín	Ing. Vladimír Vavřín	Ing. Vladimír Vavřín

Název stavby/akce:	Rekonstrukce a doplnění závor na přejezdu P8325 v km 126,462 na trati Český Těšín - Frýdek-Místek	Označení (S-kód): S622000194 Označení zhotovitele: 21-003-35-513
Název části:	Pozemní stavební objekty provozních a technologických budov	Označení části: D.2.2.01
Název objektu:	Reléový domek PZS	Označení objektu/komplexu: SO 01-72-01
Název přílohy:	Situace - vytyčovací výkres	Číslo přílohy: 2 202
Název dílčí části přílohy:	km 126,462	Paré:

Kraj:	Katastrální území:	TUDU:
Moravskoslezský	Hnojník [640191]	2531

Stupeň dokumentace:	Datum zpracování:	Formáty:	Měřítko:
DUSP+PDPS	8/2021	2x A4	1:150

S-kód:	Stupeň dokumentace:	Část:	Objekt:	Podobjekt:	Příloha:	Revize:
S622000194	_PDPS_	_D2201	_SO01720	_XX	_2_202	_000