



ŽST BOHUMÍN - TRAFOSTANICE T1 - DISPOZICE 1 NP  
STÁVAJÍCÍ STAV

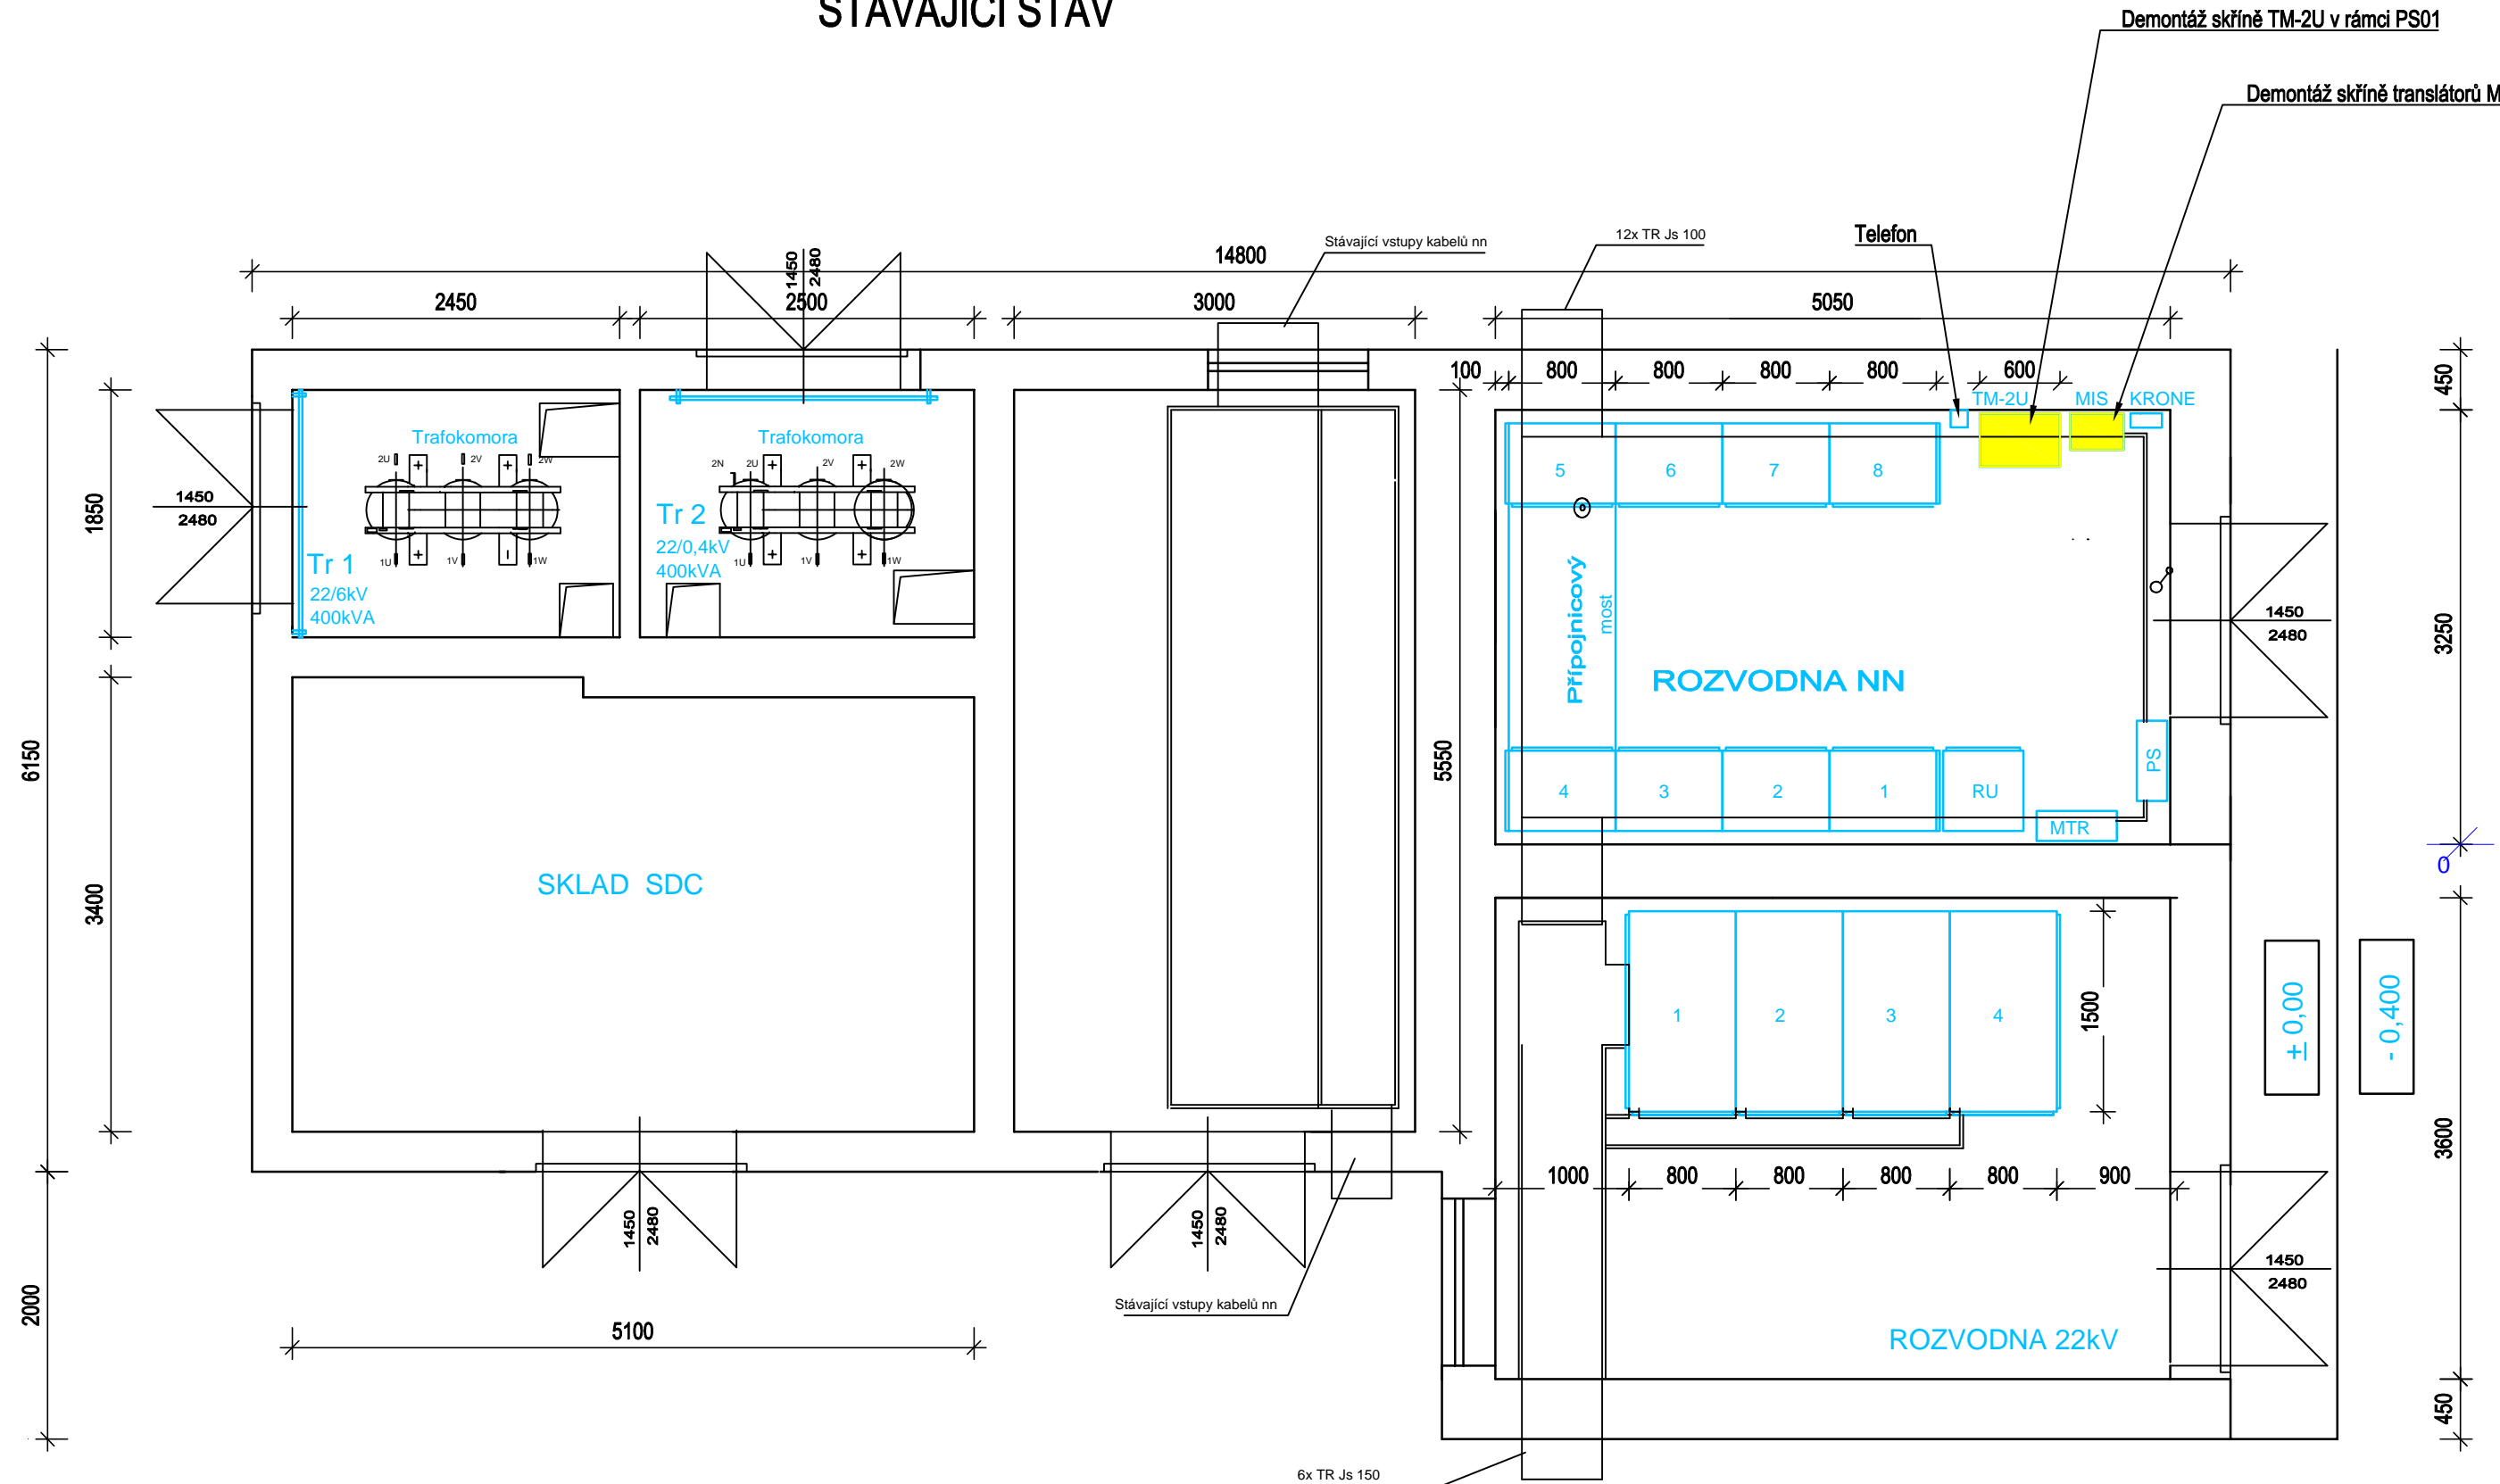

ŽST BOHUMÍN - TRAFOSTANICE T1 - DISPOZICE 1 NP  
NOVÝ STAV

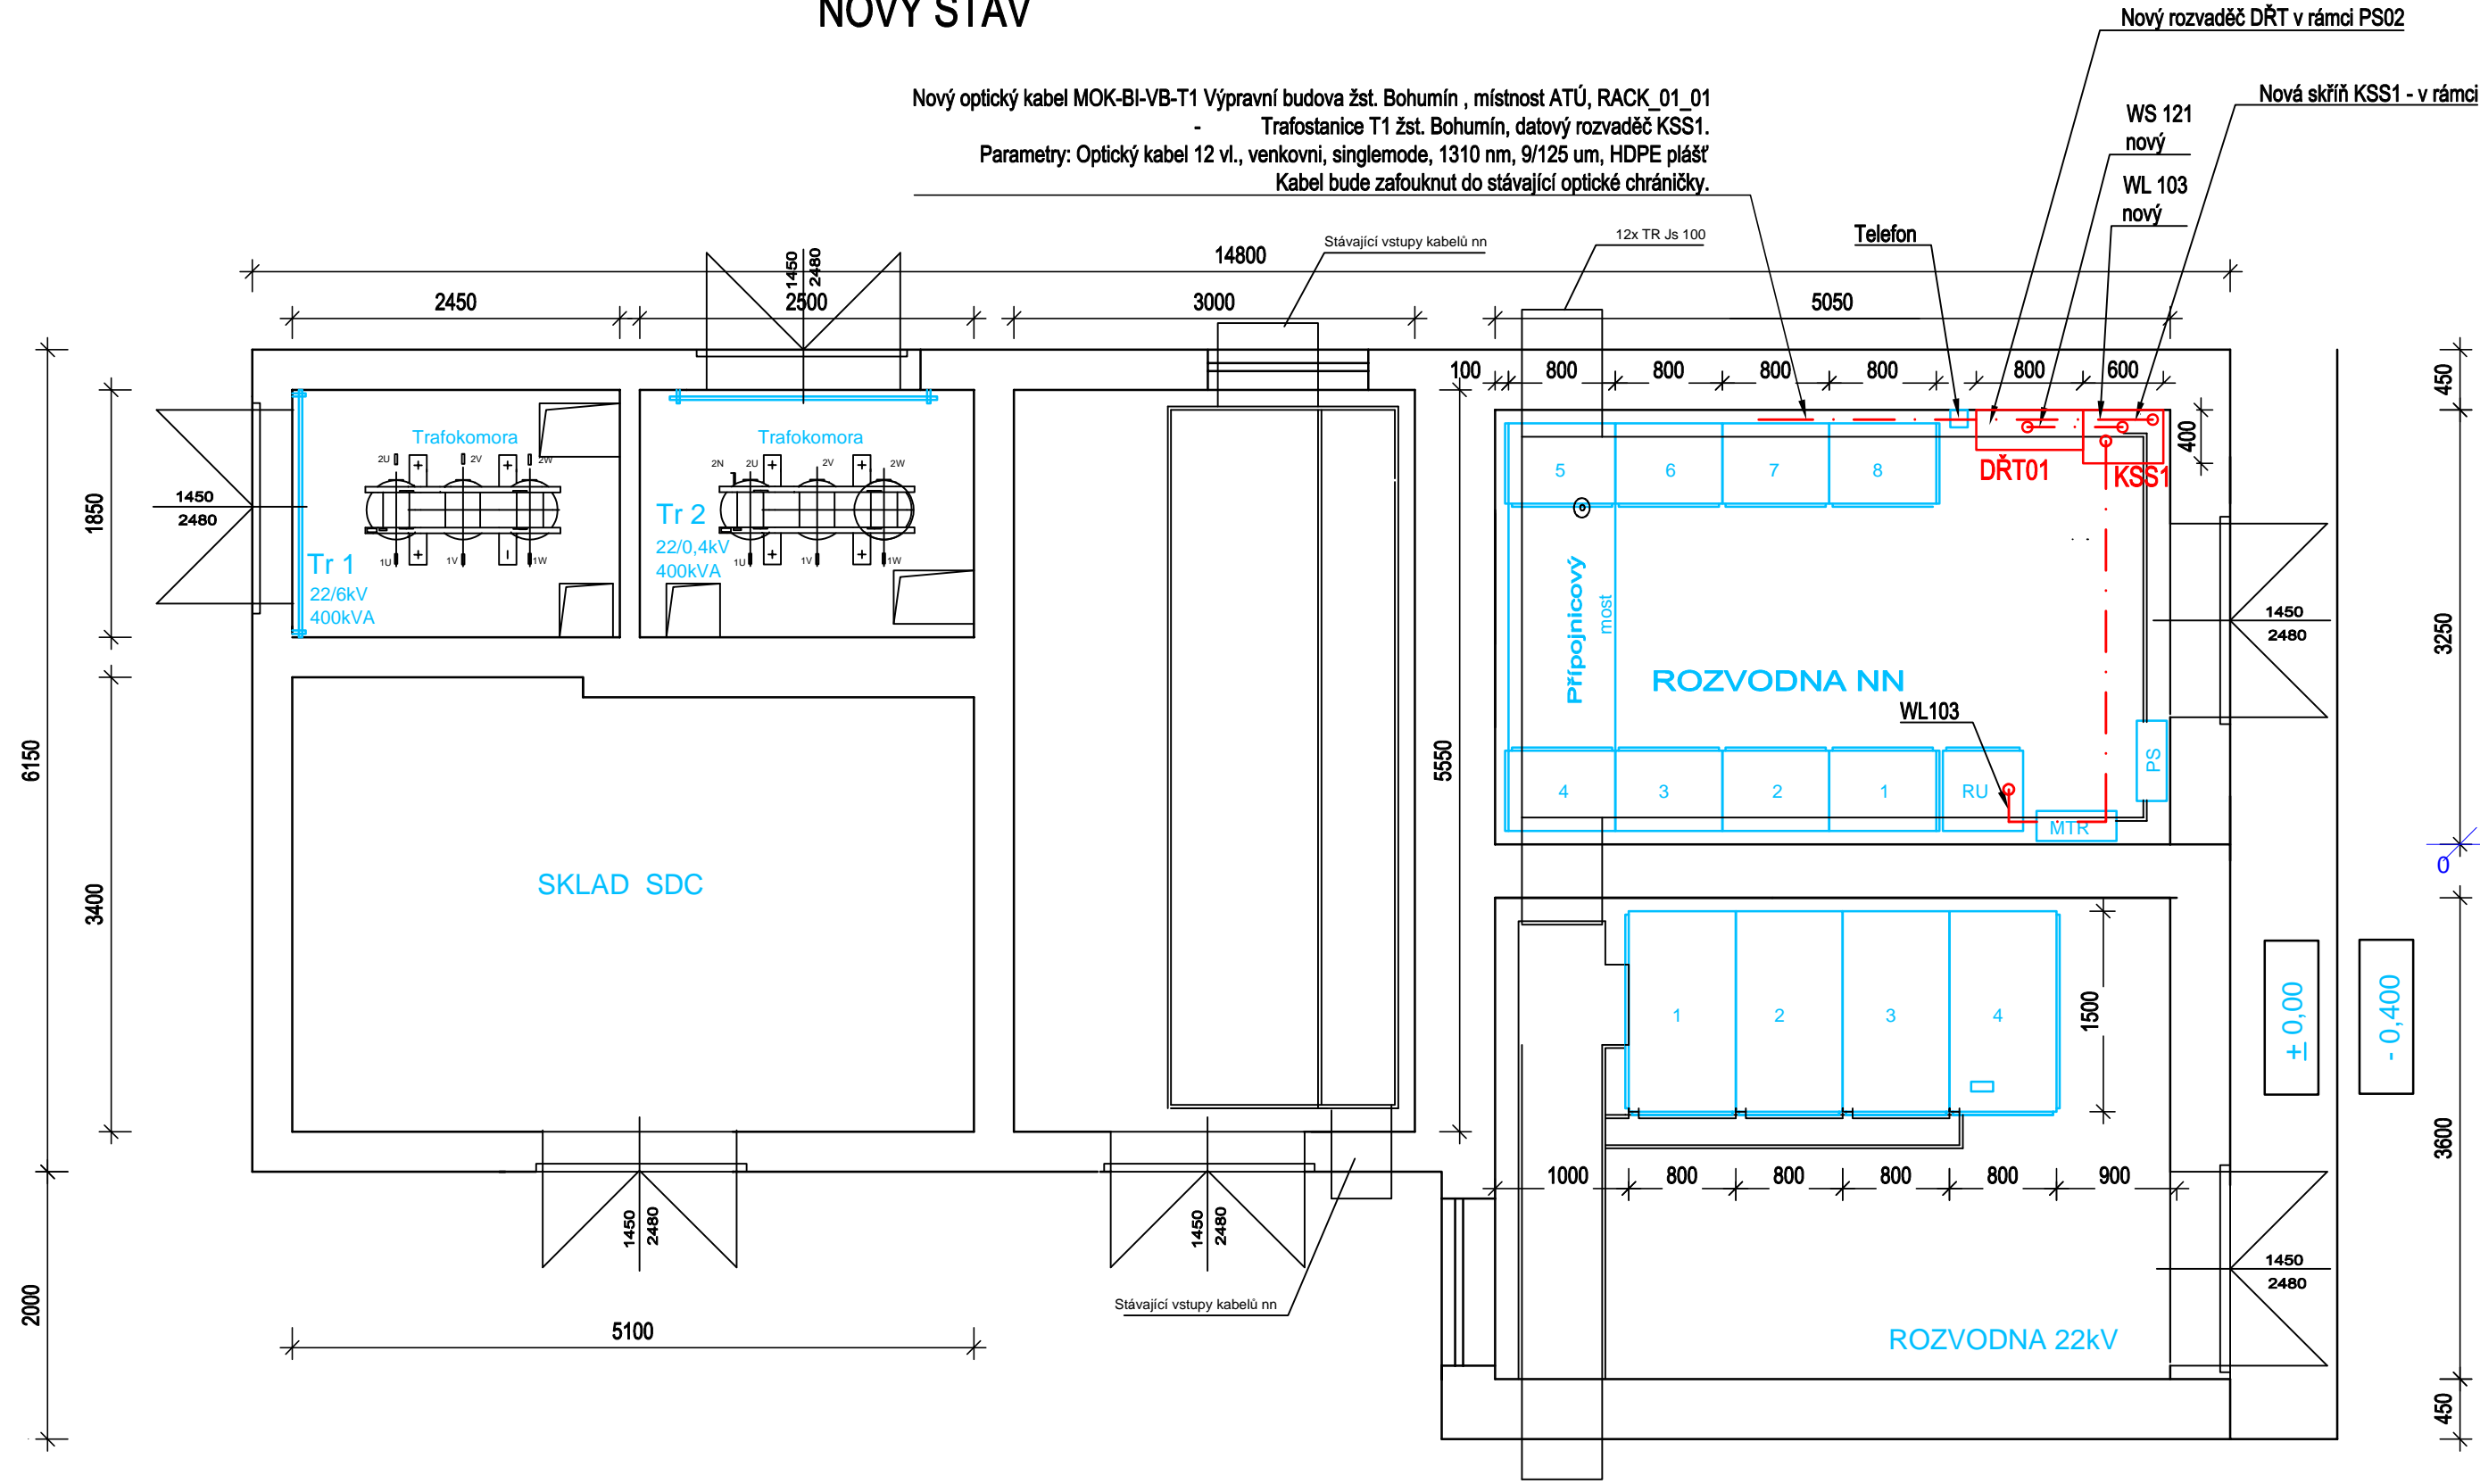

PŘEDMĚT OPRAVNÝCH PRACÍ:

- Výroba, dodávka, montáž, vyzkoušení a zprovoznění rozvaděče KSS1 včetně vybavení
- Ukončení optického kabelu 12 vláken singlemode z Výpravní budovy žst. Bohumín, místnost ATÚ v datovém rozvaděči KSS1
- Pokládka kabelů ve stávajících kabelových trasách, montáž a zapojení kabelů datové komunikace - viz soupis kabelů
- Provedení měření datové komunikace - viz Technická zpráva
- Oprava stávajících protipožárních ucpávek - požární odolnost EI60/DP1
- Provedení zkoušek datové komunikace
- Konfigurace přenosové trasy z objektu trafostanice až na řídicí pracoviště ED Ostrava
- Celkové zprovoznění komunikace z objektu trafostanice až na řídicí pracoviště ED Ostrava
- Zprovoznění datové komunikace
- Komplexní vyzkoušení a uvedení do provozu
- Zkoušky, výchozí revize, vydání průkazu způsobilosti, Dokumentace skutečného provedení
- Všechny ostatní práce specifikované tímto projektem a soupisem prací a dodávek

LEGENDA:

- Stávající zařízení
- Nové zařízení
- Demontáž zařízení
- Stávající kabely
- Nové kabely



- Posun telefonu doleva
- Demontáž skříně TM-2U, náhrada za nový rozvaděč DRT, zapojení stávajících kabelů dle soupisu kabelů
- Demontáž skříně MIS s transformátory včetně kabelů
- Demontáž skříně KRONE, přesun svorkovnice do rozvaděče KSS1 včetně zapojení stávajících kabelů
- Posun vypínače doleva

INDEX	ZMĚNA	DATUM	PODPIS	<b>Petr Kudělka</b> U Sadu 354 747 20 Vřesina e-mail: petr.kudelka@petrkudelka.cz	
ODP. PROJEKTANT:	PETR KUDĚLKA		<i>Petr Kudělka</i>		
NAVRHL., VYPRACOVAL:	PETR KUDĚLKA		<i>Petr Kudělka</i>	MĚR: 1:50	FORMÁT: 7x44
KONTROLOVAL:	PETR KUDĚLKA		<i>Petr Kudělka</i>	ÚČEL: PROJEKT	LIST:
<b>Oprava DRT trafostanic T1, T3, T4 a T5 Bohumín</b>				DATUM: 10/2022	LISTU:
				ČÁST DOKUM.: D.3.1	PŘÍLOHA: 03
Dispozice trafostanice					