



ŽST BOHUMÍN - TRAFOSTANICE T4 - DISPOZICE 1 NP  
DEMONTÁŽE

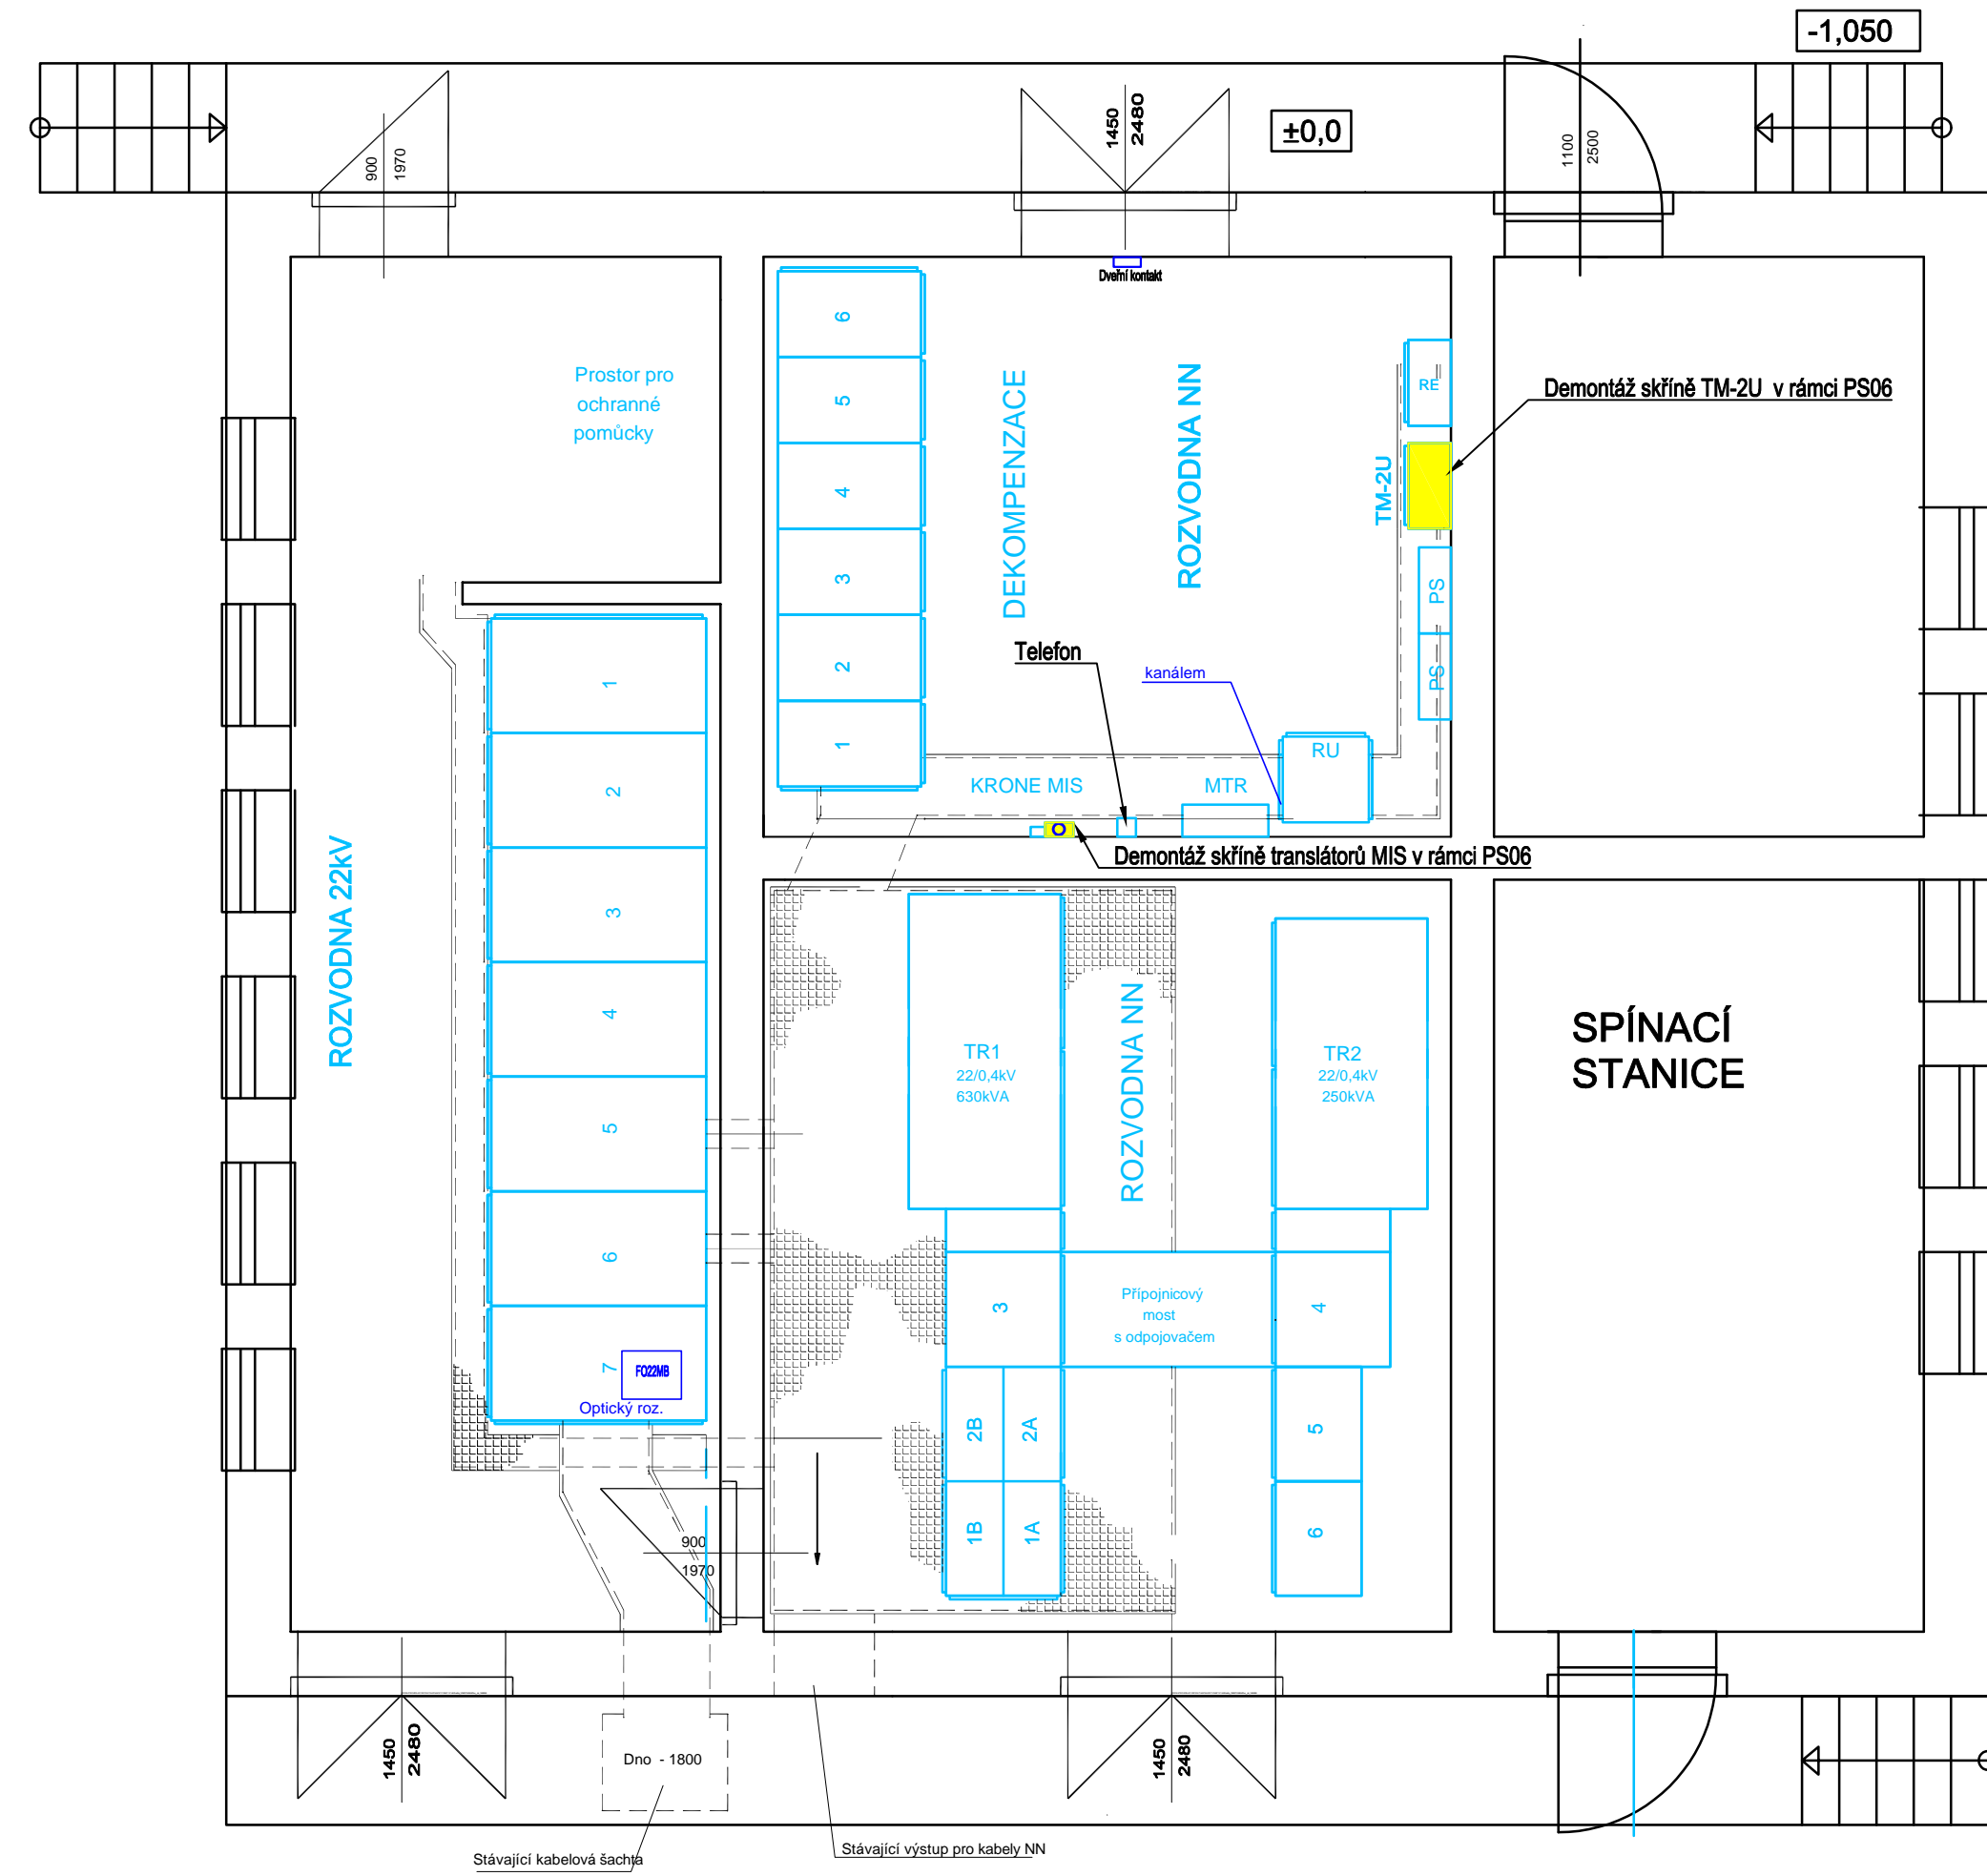

ŽST BOHUMÍN - TRAFOSTANICE T4 - DISPOZICE 1 NP  
NOVÝ STAV ZAŘÍZENÍ DŘT

Nový optický kabel MOK-BI-VB-T4Výpravní budova žst. Bohumín, místnost ATÚ, RACK\_03\_01  
Trafostanice T4 žst. Bohumín, datový rozvaděč KSS1.  
Parametry: Optický kabel 12 vl., venkovní, singlemode, 1310 nm, 9/125 um, HDPE plášť  
Kabel bude zařuknut do stávající optické chráněčky.

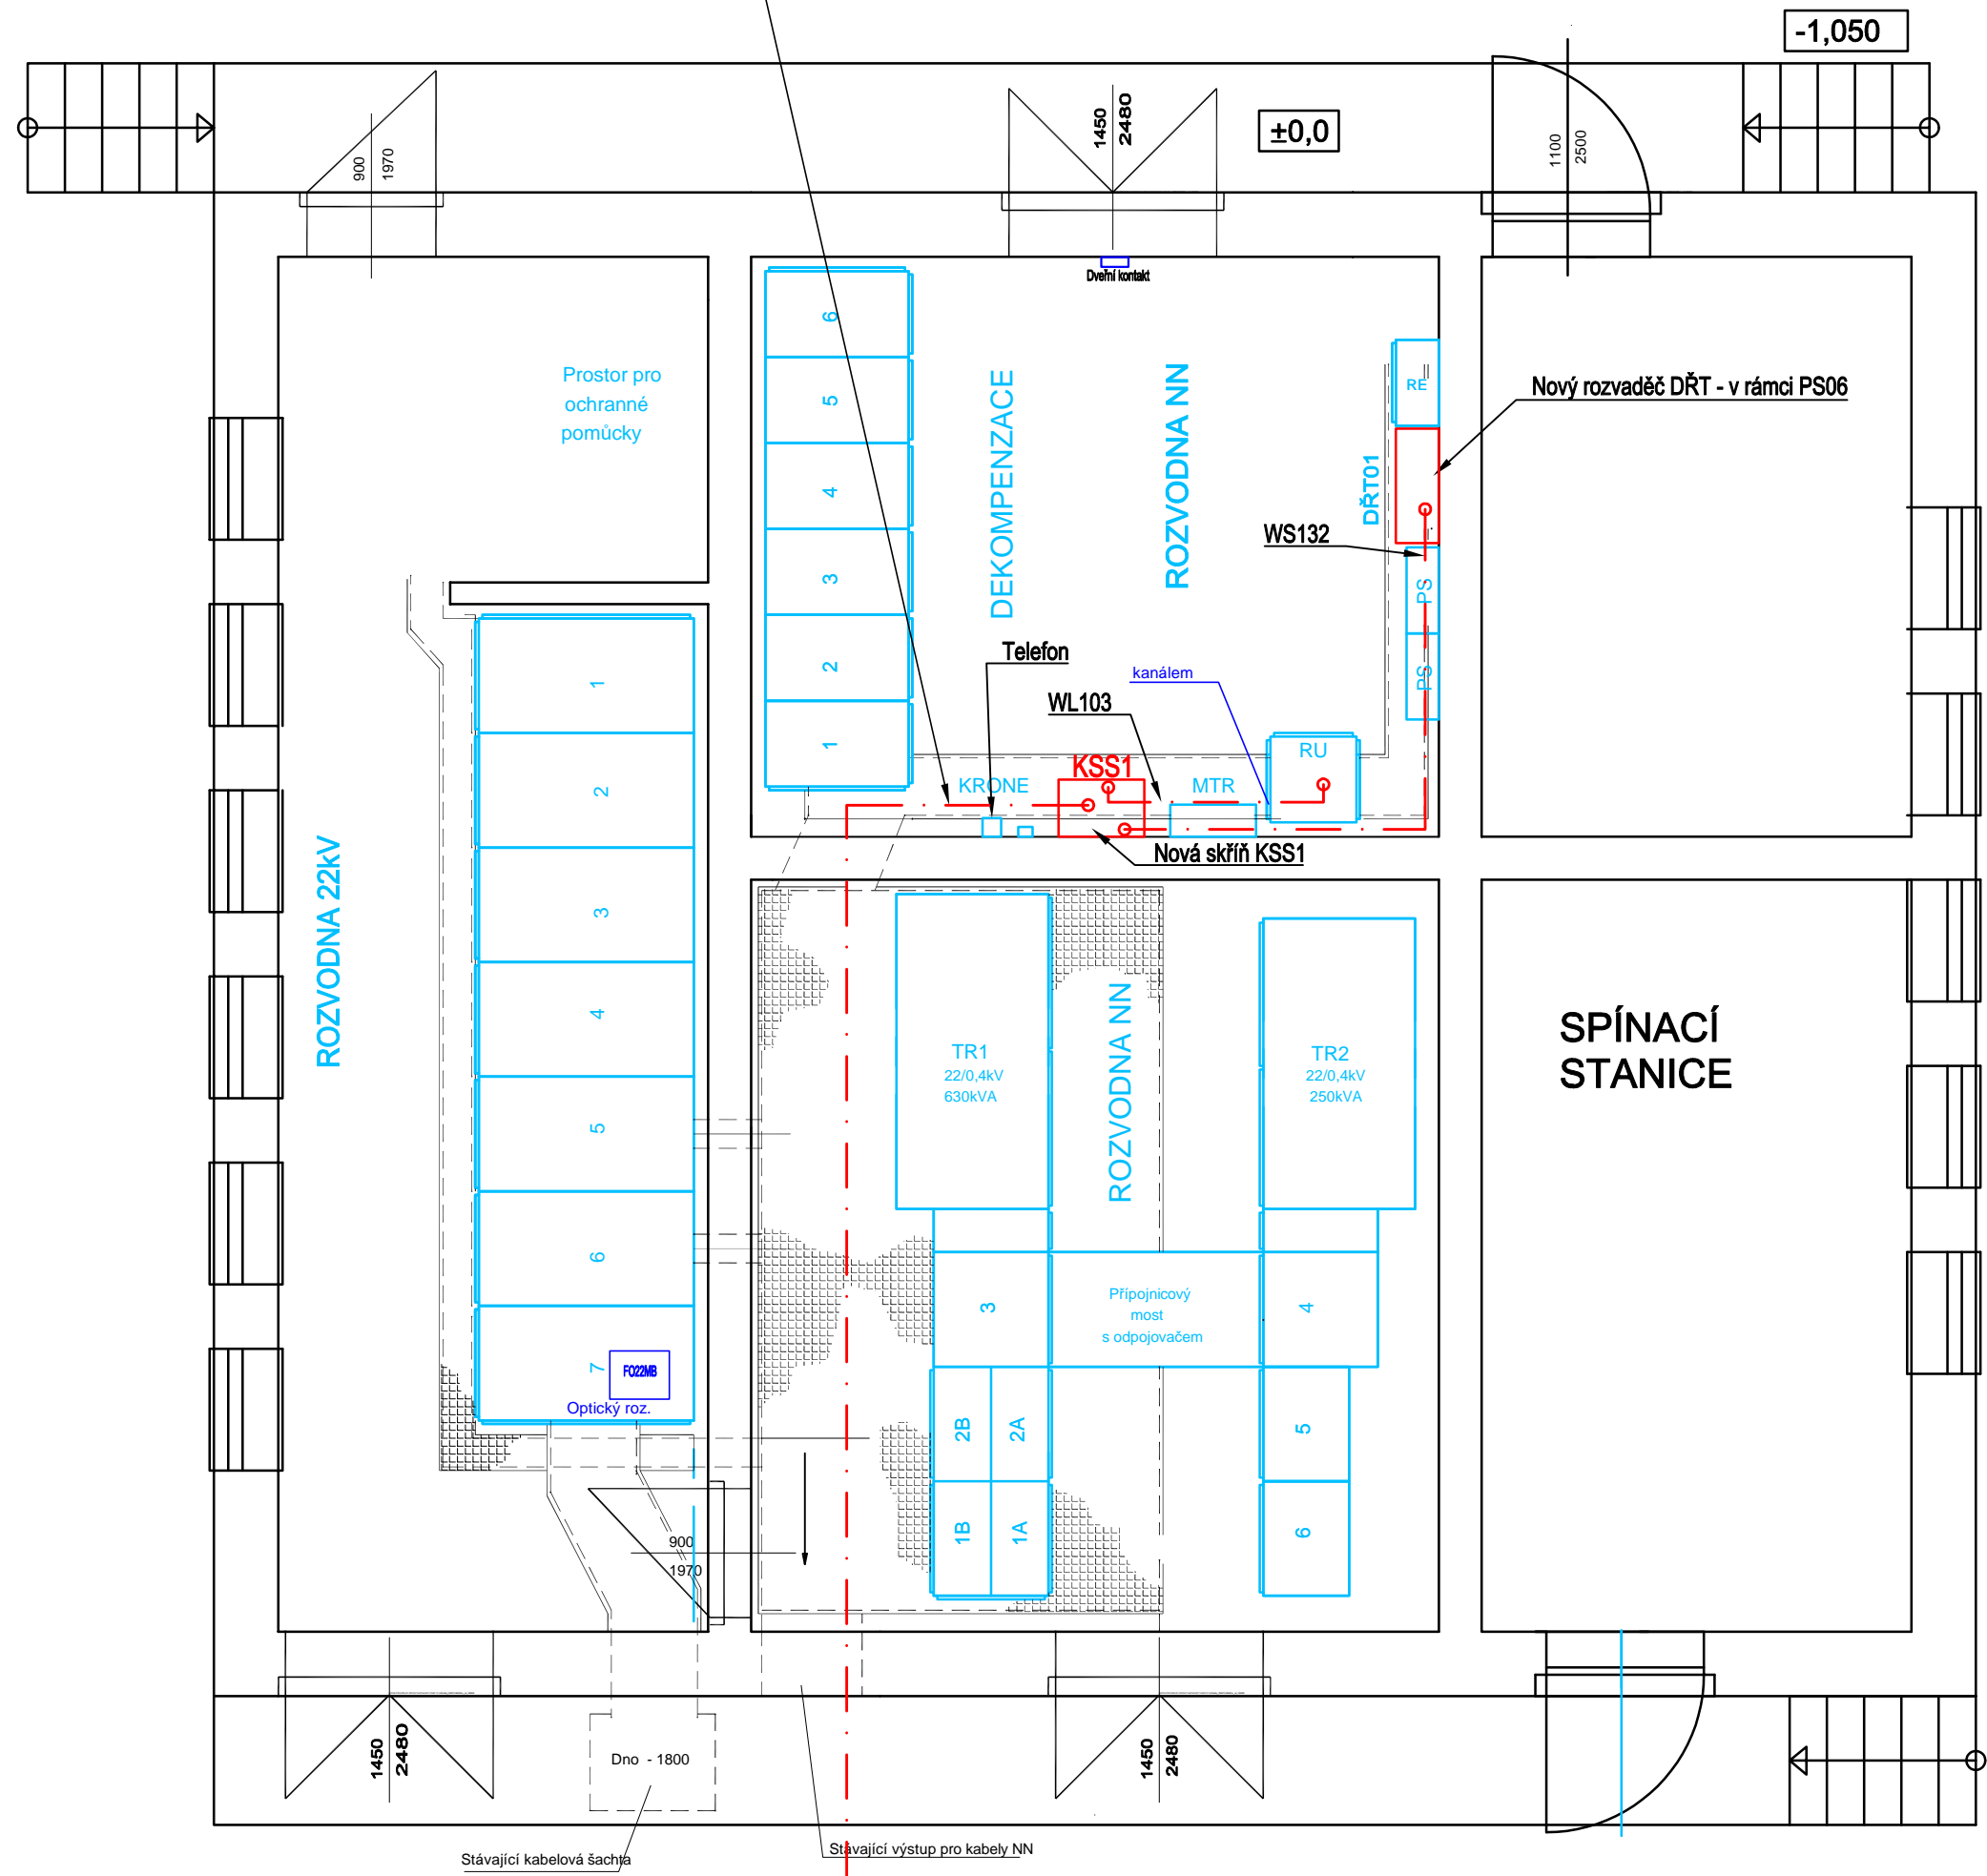

PŘEDMĚT OPRAVNÝCH PRACÍ:

- Dodávka a zařuknutí místního optického kabelu MOK 12 vláken singlemode do stávající trubky mezi sdělovací místností ATÚ č. OP30 ve výpravní budově žst. Bohumín a trafostanicí T4
- Ukončení nových optických kabelů v optických rozvaděcích na obou stranách kabelů
- Výroba, dodávka, montáž datového rozvaděče KSS1 pro trafostanici T4
- Pokládka kabelů ve stávajících kabelových trasách, montáž a zapojení kabelů datové komunikace - viz soupis kabelů
- Přesun svorkovnice KRONE do rozvaděče KSS1
- Oprava stávajících protipožárních ucpávek - požární odolnost EI60/DP1
- Provedení zkoušek datové komunikace
- Konfigurace přenosové trasy z objektu trafostanice až na řídicí pracoviště WW ED Ostrava
- Celkové zprovoznění komunikace z objektu trafostanice až na řídicí pracoviště WW ED Ostrava
- Zprovoznění datové komunikace nového sdělovacího zařízení ve výpravní budově žst. Bohumín
- Zprovoznění datové komunikace trafostanice T4 - WW ED Ostrava
- Komplexní vyzkoušení a uvedení do provozu
- Zkoušky, výchozí revize, vydání průkazu způsobilosti, Dokumentace skutečného provedení
- Likvidace odpadů
- Ostatní činnosti uvedené v soupisu prací a dodávek a výkresové dokumentace

- LEGENDA:
- Stávající zařízení
  - Nové zařízení
  - Demontáž zařízení
  - Stávající kabely
  - Nové kabely



Demontáž skříň TM-2U, náhrada za nový rozvaděč DRT - v rámu PS06, zapojení stávajících kabelů dle soupisu kabelů



- Místo pro montáž skříň KSS1
- Posun telefonu doleva
- Demontáž skříň MIS s translatory včetně kabelů
- Posun vypínače doprava v rámu PS06



Demontáž venkovní antény v rámu PS06, demontáž koaxiálního kabelu včetně lišty.

INDEX ZMĚNA	DATUM	PODPIS	<b>Petr Kudělka</b> U Sadu 354 747 20 Vřesina e-mail: petr.kudelka@petrkudelka.cz	
ODP. PROJEKTANT:	PETR KUDĚLKA	<i>Petr Kudělka</i>		
NAVRHL. VYPRACOVAL:	PETR KUDĚLKA	<i>Petr Kudělka</i>		
KONTROLOVAL:	PETR KUDĚLKA	<i>Petr Kudělka</i>		
<b>Oprava DŘT trafostanic T1, T3, T4 a T5 Bohumín</b>			MĚR: 1:50	FORMÁT: 16xA4
PS05 - Trafostanice T4 Bohumín - Komunikace			ÚČEL: PROJEKT	LIST:
Dispozice trafostanice			DATUM: 10/2022	LISTU:
			ČÁST DOKUM.: D.3.1	PŘÍLOHA: 03