



ŽST BOHUMÍN - TRAFOSTANICE T4 - DISPOZICE 1 NP  
DEMONTÁŽE ZAŘÍZENÍ DŘT

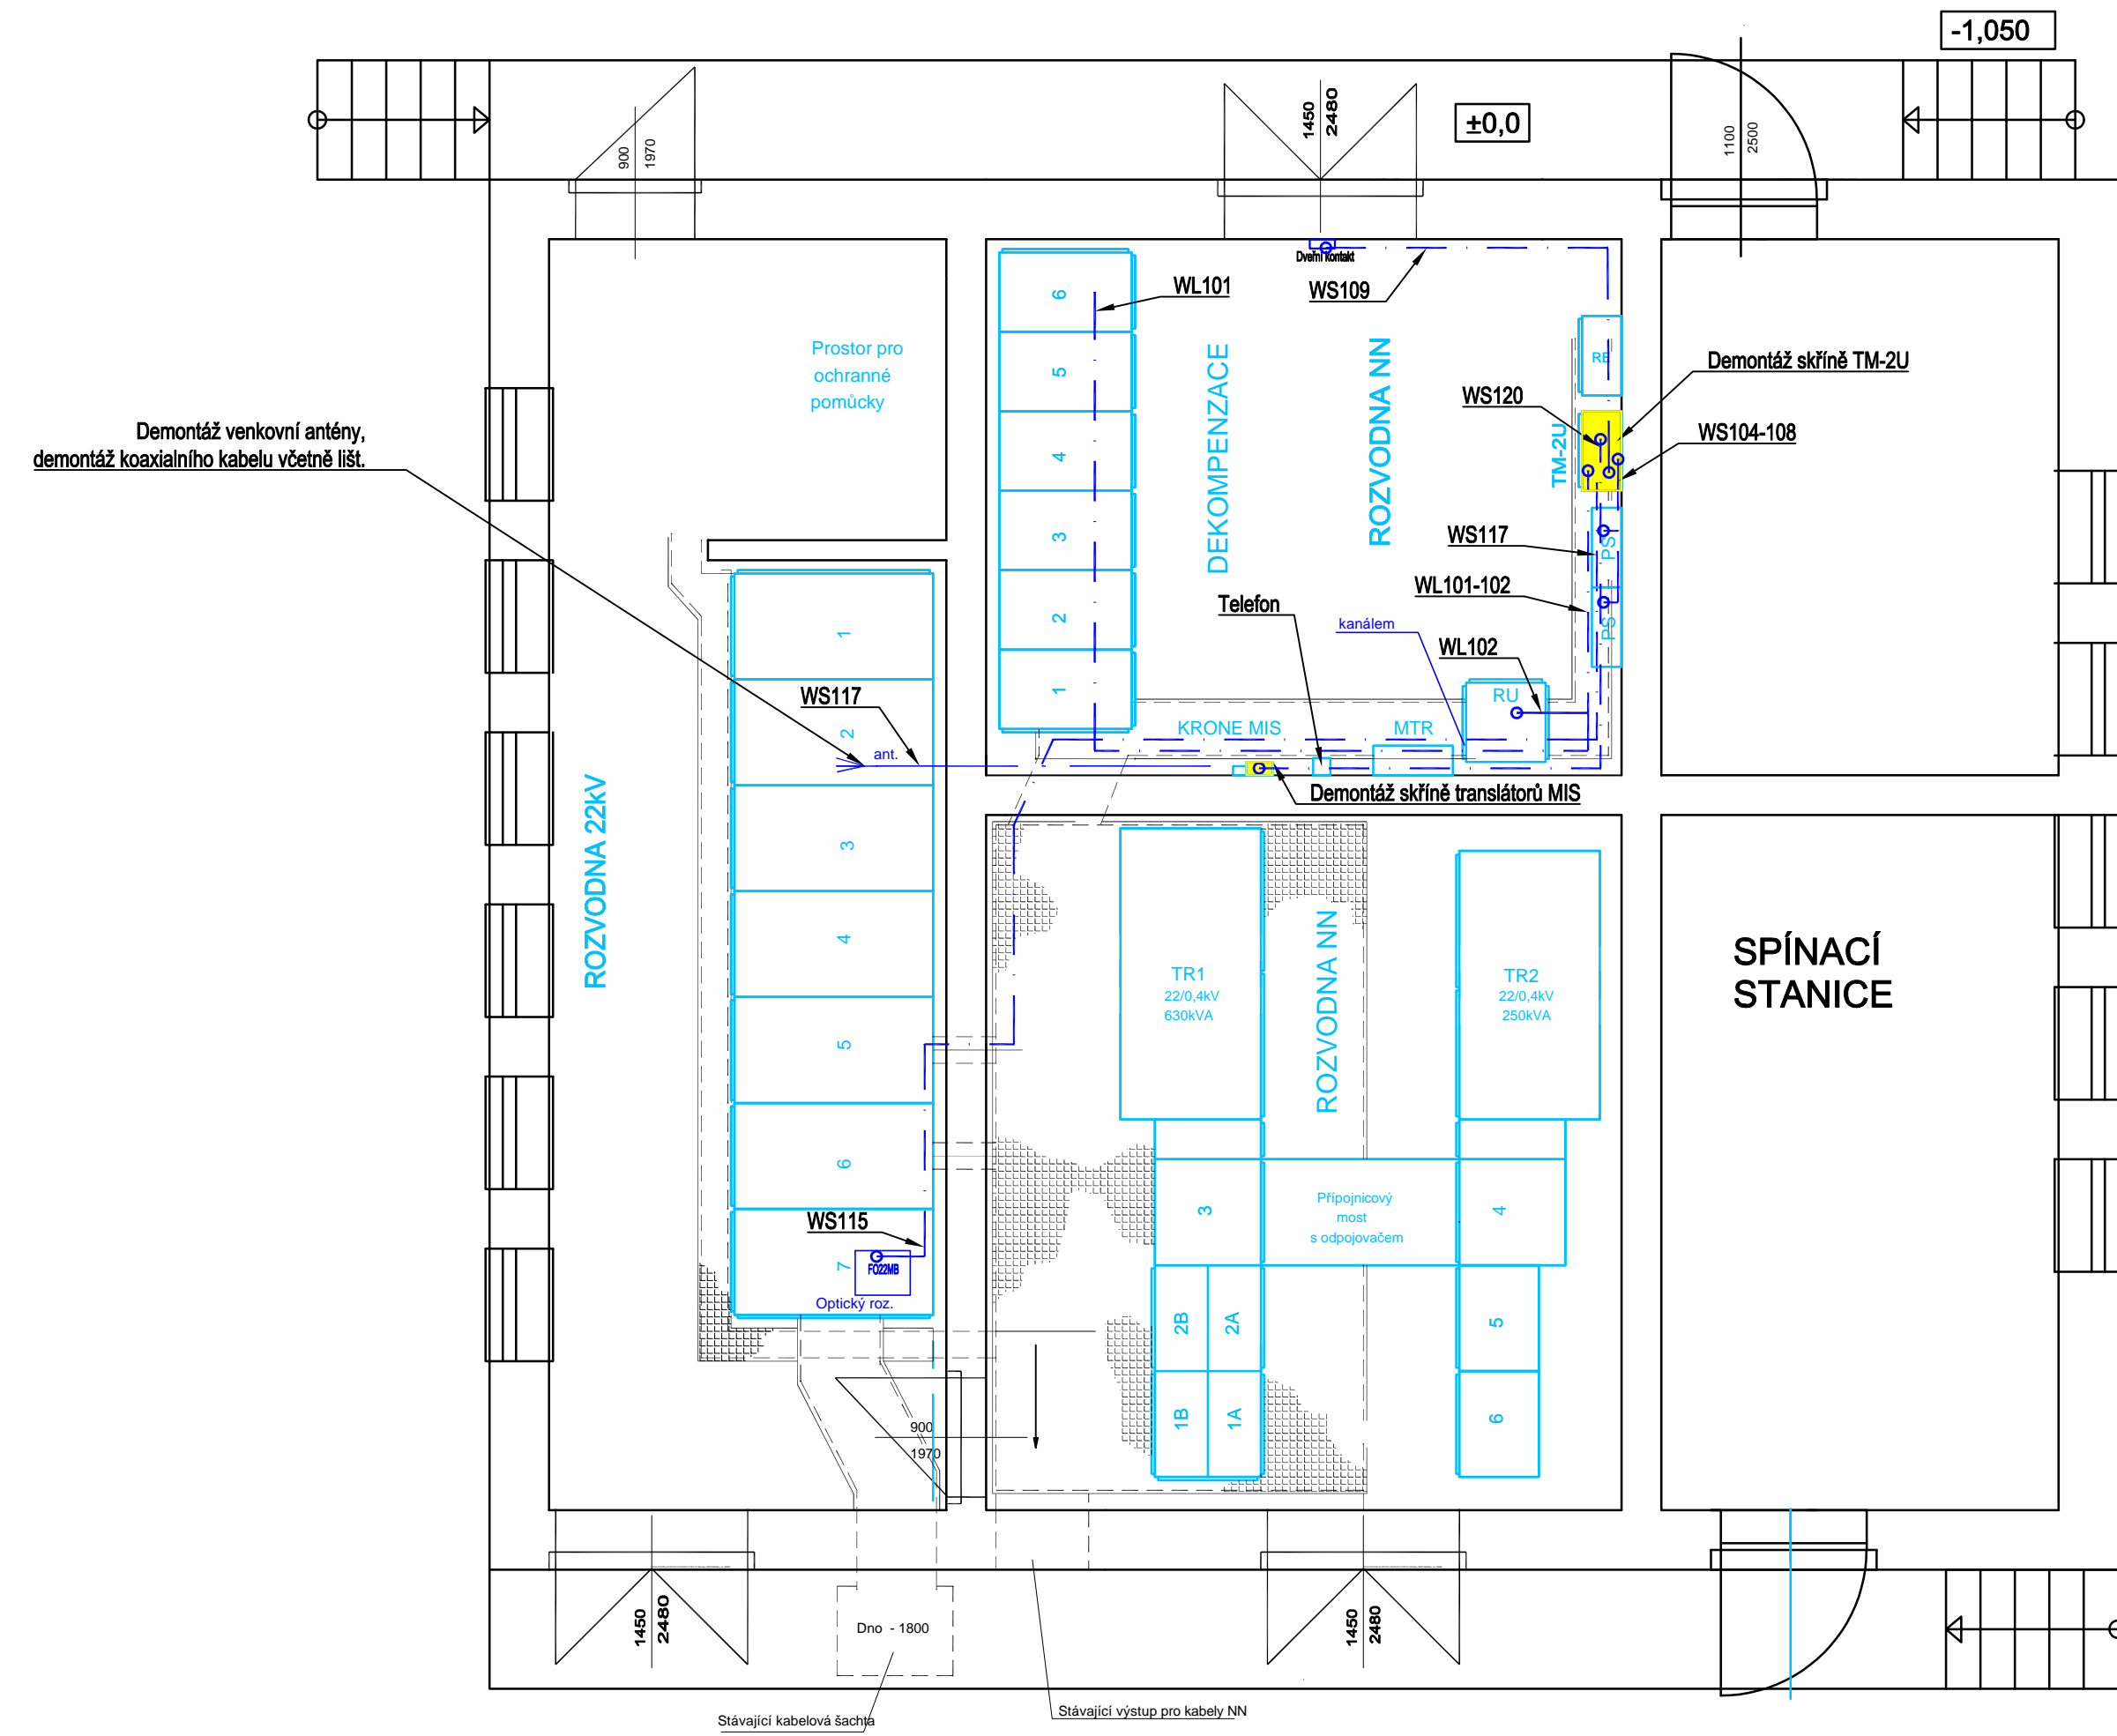

ŽST BOHUMÍN - TRAFOSTANICE T4 - DISPOZICE 1 NP  
NOVÝ STAV ZAŘÍZENÍ DŘT

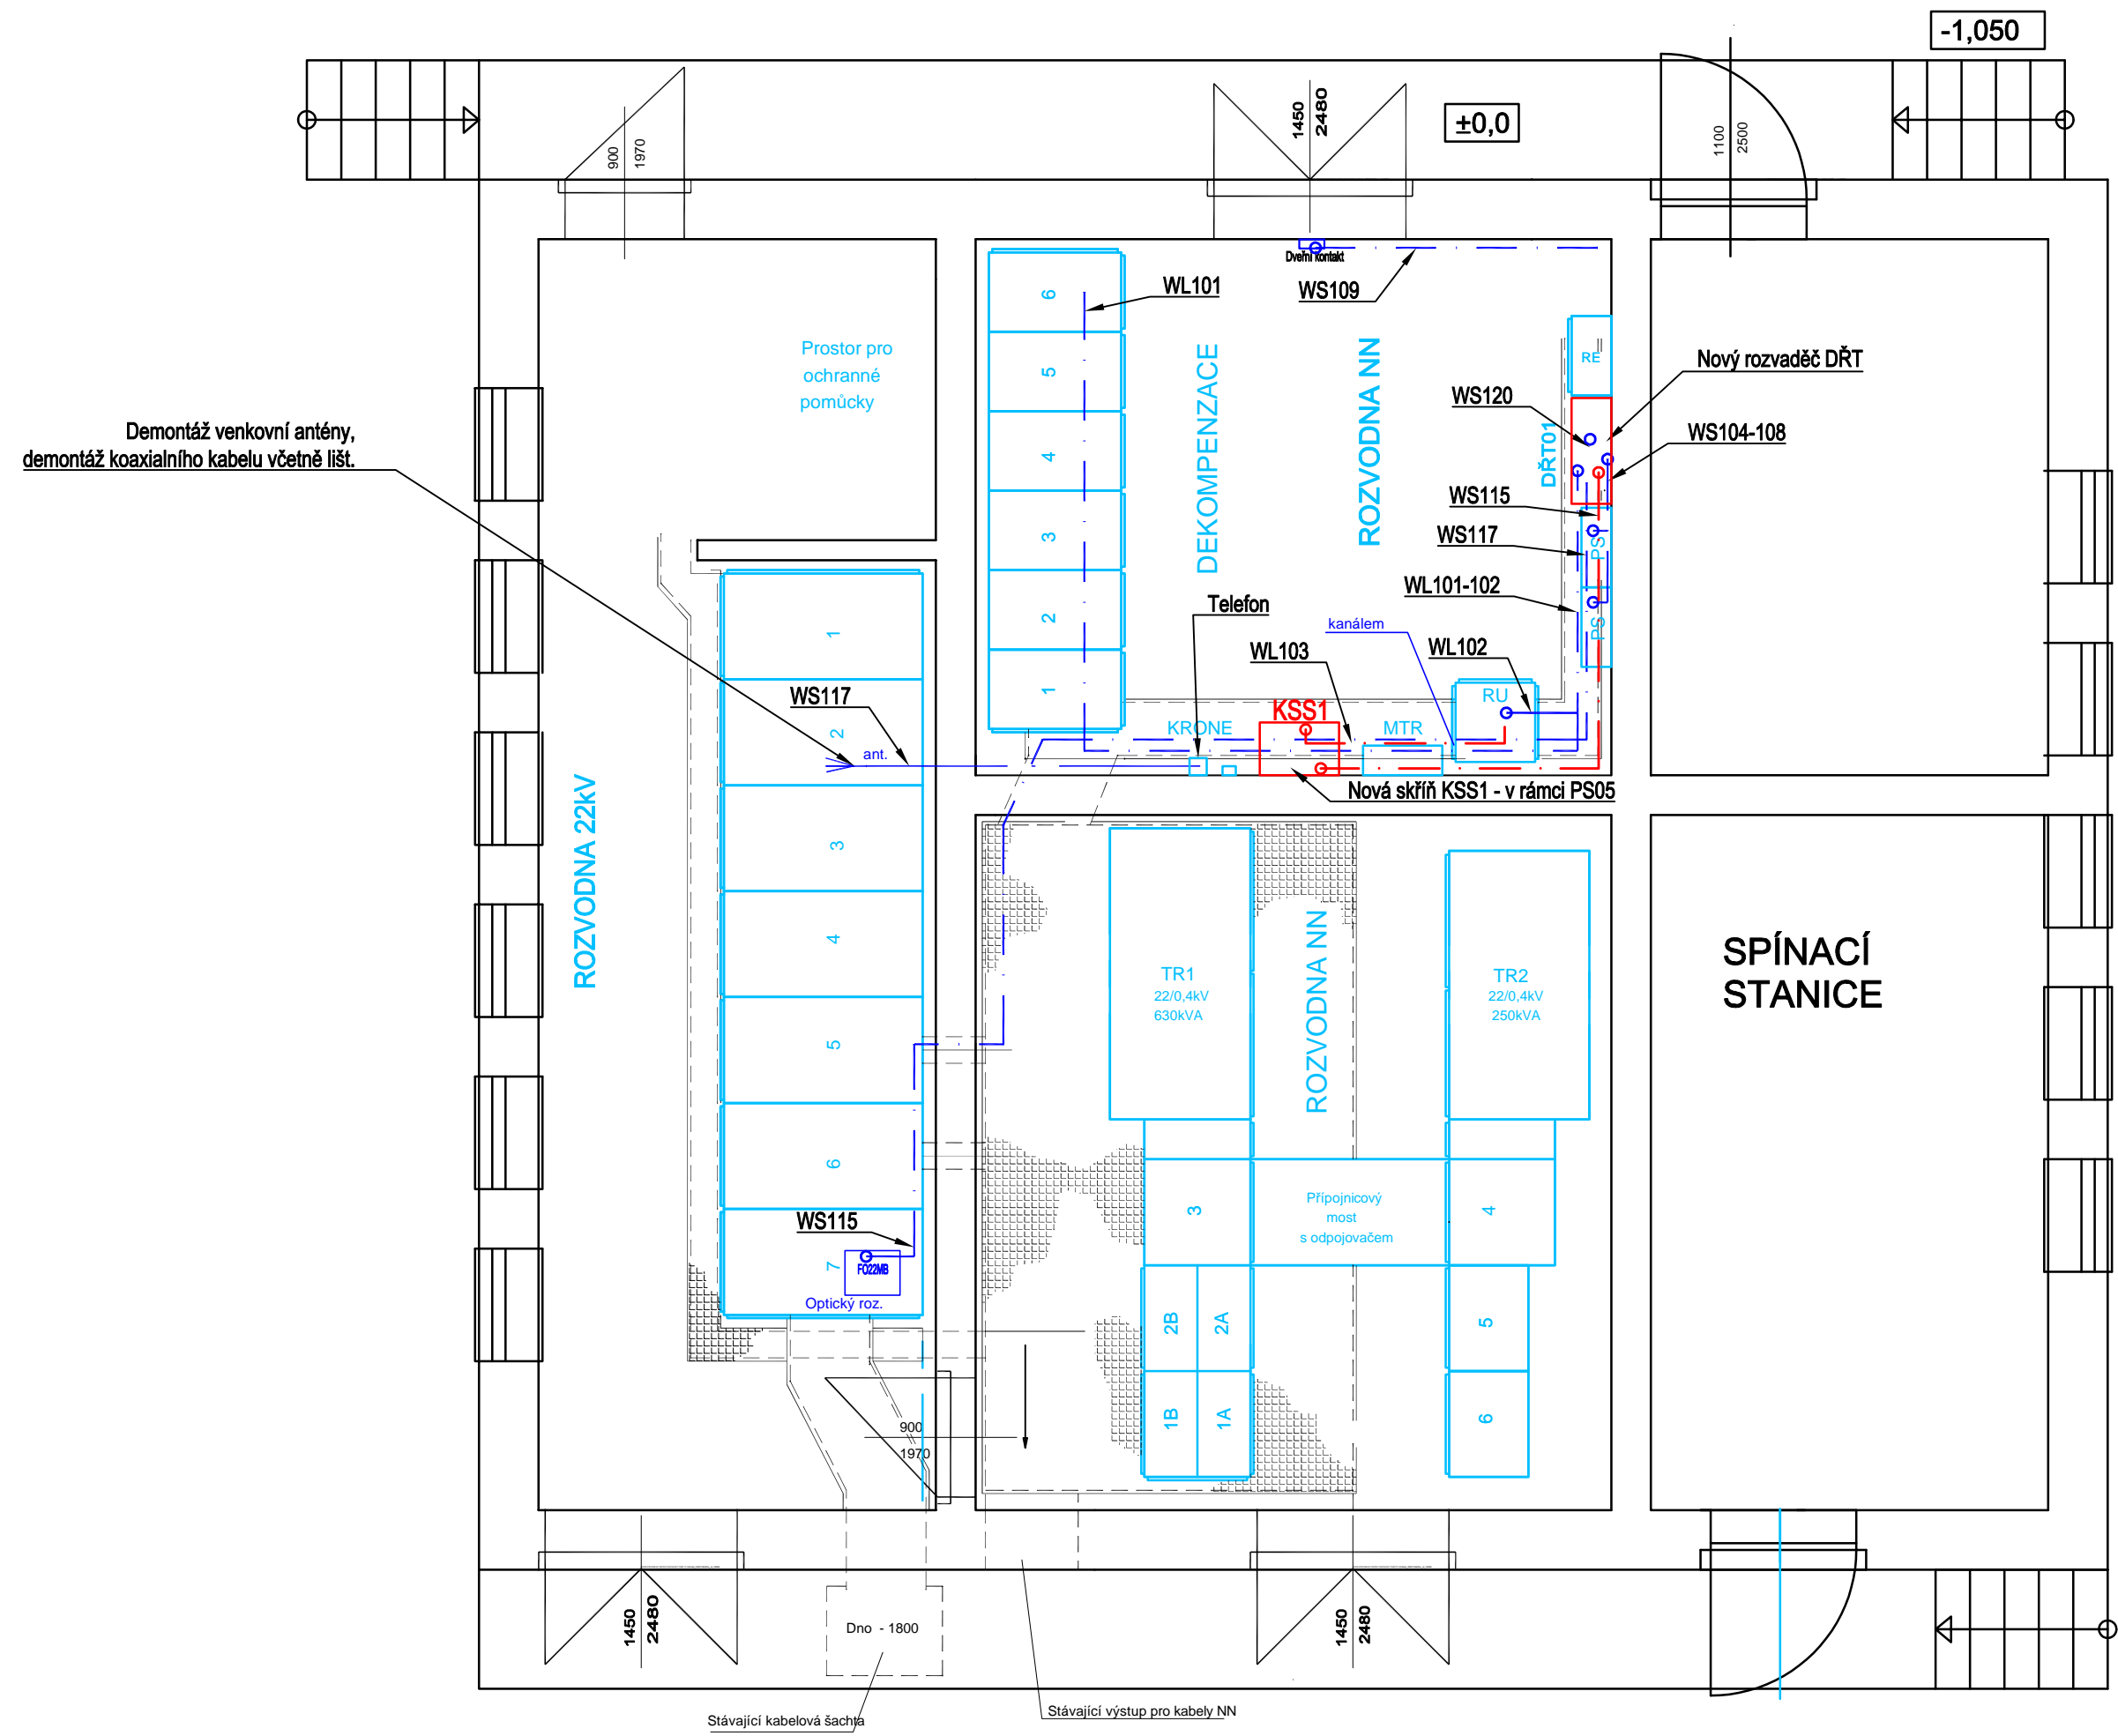

PŘEDMĚT OPRAVNÝCH PRACÍ:

- Výroba, dodávka, montáž, vyzkoušení a zprovoznění rozvaděče DŘT01 včetně vybavení a software
- Základní programové vybavení telemechanické jednotky (PLC) pro objekt trafostanice T4 v žst. Bohumín
- SW-ovladače komunikace, parametrizace - pro nadřazený systém
- Řešení a realizace komunikace pro budoucí připojení technologie POZ
- Úprava a montáž veškeré nutné kabeláže, komunikací, uzemnění a nutných stavebních úprav kabelových tras dotčené technologie - nástěnné kabelové žlaby v místě montáže nového rozvaděče DŘT. Poznámka: Přívod kabelů do rozvaděče DŘT zde bude zespodu.
- Zapojení stávajících a nových kabelů napájení a signálů a povět
- Připojení jednotlivých technologií do zařízení DŘT
- Zprovoznění všech potřebných komunikací na objektu trafostanice T4 v žst. Bohumín
- Vyhotovení check listů
- Odpojení a demontáž stávající skříně TM-2U
- Odpojení a demontáž skříně MIS s translatory
- Posun telefonu doprava
- Zrušení radiomodemu
- Demontáž venkovní antény, demontáž koaxiálního kabelu včetně lišt.
- Zachování tlačítkového alarmu, přesun ovládacích relé do skříně DŘT1
- Likvidace odpadů
- Funkční zkoušky všech technologií objektu trafostanice v žst.
- Komplexní vyzkoušení a uvedení do provozu
- Zkoušky, výchozí revize, vydání průkazu způsobilosti, Dokumentace skutečného provedení
- Zaškolení obsluhy
- Všechny ostatní práce specifikované tímto projektem a soupisem prací a dodávek

- LEGENDA:
- Stávající zařízení
  - Nové zařízení
  - Demontáž zařízení
  - Stávající kabely
  - Nové kabely



INDEX ZMĚNA	DATUM	PODPIS	<b>Petr Kudělka</b> U Sadu 354 747 20 Věsela e-mail: petr.kudelka@petrkudelka.cz	
ODP. PROJEKTANT:	PETR KUDĚLKA	<i>Petr Kudělka</i>		
NAVRHL. VYPRACOVAL:	PETR KUDĚLKA	<i>Petr Kudělka</i>		
KONTROLOVAL:	PETR KUDĚLKA	<i>Petr Kudělka</i>		
Oprava DŘT trafostanice T1, T3, T4 a T5 Bohumín			MÉR: 1:50	FORMÁT: 16xA4
PS06 - Trafostanice T4 Bohumín - Rozvaděč DŘT			ÚČEL: PROJEKT	LIST: 03
Dispozice trafostanice			DATUM: 10/2022	LISTU: 03
			ČÁST DOKUM.: D.3.1	PŘÍLOHA: 03