


A

B

C

D

E

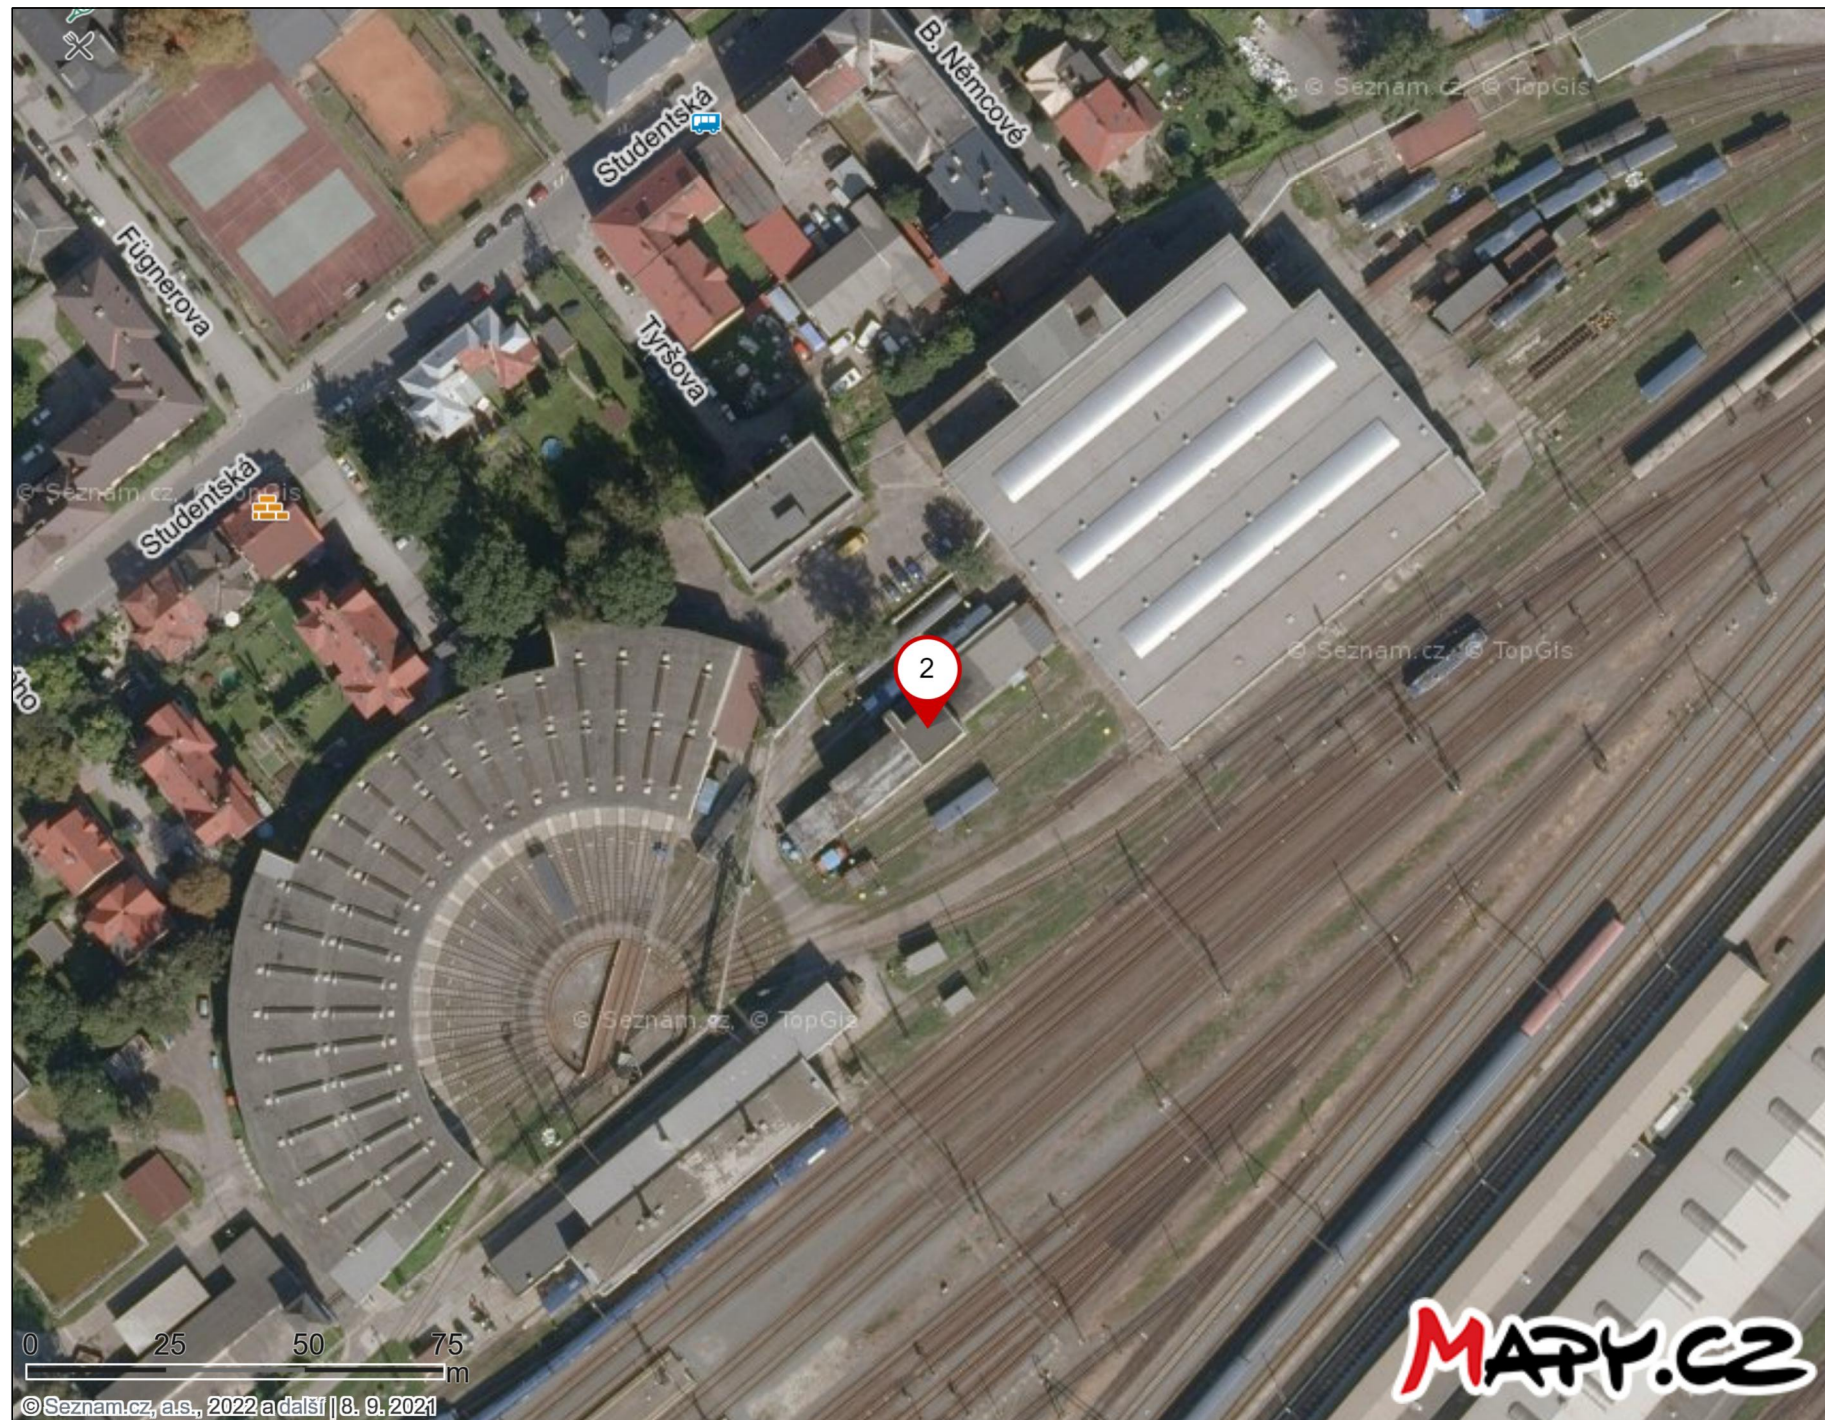

Vlastní body

Uložit

Sdílet

Exportovat

Nové body

1

žst. Bohumín, Trafostanice T1

49°53'31.858"N, 18°20'37.851"E

49.8921831N, 18.3438475E

2

žst. Bohumín, Trafostanice T3

49°54'12.516"N, 18°21'47.635"E

49.9034769N, 18.3632317E

3

žst. Bohumín, Trafostanice T4

49°54'21.940"N, 18°22'5.783"E

49.9060942N, 18.3682731E

Náповěda • Legenda • Mobil • Reklama

Čeština

copyright TopGis, s.r.o., copyright Seznam, a.s.

2. žst. Bohumín - Trafostanice T3

Zdroj: "Mapy.cz".

F	INDEX	ZMĚNA	DATUM	PODPIS	PD - Oprava DŘT trafostanic T1, T3, T4 a T5 Bohumín	MĚŘ:	FORMÁT: A3	<div><div>Petr Kudělka</div><div>U Sadu 354</div><div>747 20 Vřesina</div><div>e-mail: petr.kudelka@petrkudelka.cz</div></div>
						ÚČEL: PROJEKT	LIST: 1	
						DATUM: 10/2022	LISTŮ: 1	
						ČÁST C	PŘÍLOHA: C.3	
	ODP. PROJEKTANT:	PETR KUDĚLKA		<i>Petr Kudělka</i>	Situace žst. Bohumín - Trafostanice T3			
	NAVRHL, VYPRACOVAL:	PETR KUDĚLKA		<i>Petr Kudělka</i>				
	KONTROLOVAL:	PETR KUDĚLKA		<i>Petr Kudělka</i>				

A

B

C

D

E

F