



POHLED SEVEROZÁPADNÍ

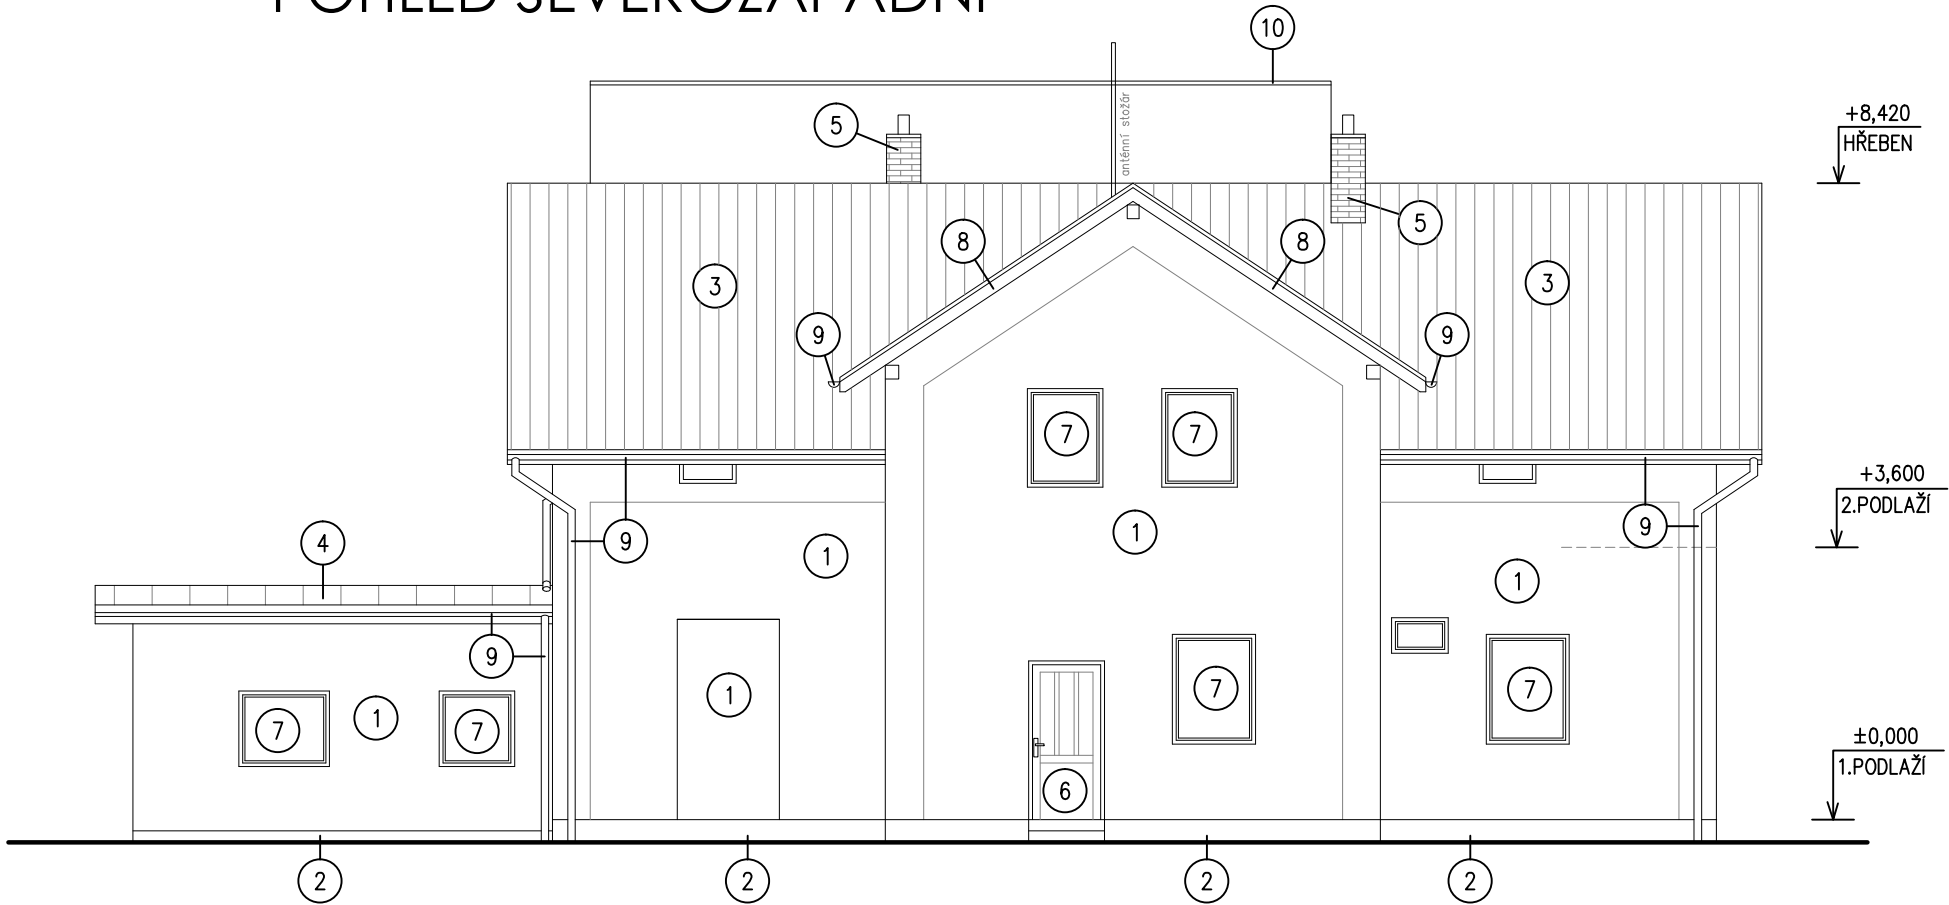

POHLED SEVEROVÝCHODNÍ

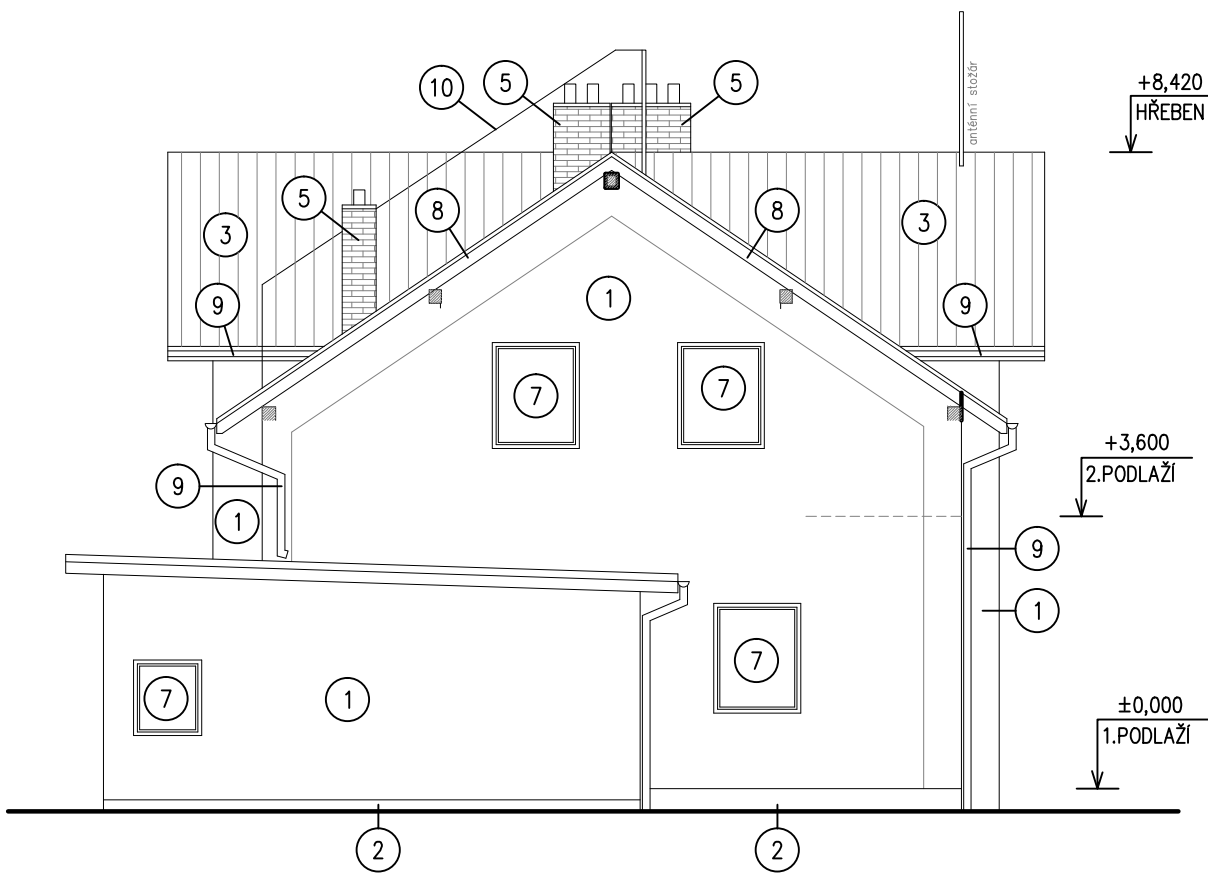

LEGENDA

- 1 FASÁDA – BŘÍZOLITOVÁ OMÍTKA, NÁTĚR ODSŤÍN OKROVÝ
- 2 SOKL – KAMENNÝ
- 3 STŘEŠNÍ KRYTINA – PLECHOVÁ KRYTINA Z HLINÍKOVÝCH PLECHOVÝCH TABULÍ
- 4 STŘEŠNÍ KRYTINA – ASFALTOVÉ PÁSY S POSYPEM
- 5 KOMÍNOVÉ ZDIVO – REŽNÉ CIHELNÉ ZDIVO
- 6 DVEŘE – PLASTOVÉ, ODSŤÍN BÍLÝ
- 7 OKNO – PLASTOVÉ, ODSŤÍN BÍLÝ
- 8 DŘEVĚNÉ PRVKY – NÁTĚR ODSŤÍN HNĚDÝ
- 9 KLEMPÍŘSKÉ PRVKY – POZINKOVANÝ PLECH + NÁTĚR
- 10 REVIZNÍ LÁVKA – OCELOVÁ KONSTRUKCE + DŘEVĚNÝ NÁŠLAP

POZNÁMKA

- VEŠKERÉ ROZMĚRY OVĚŘIT PŘI REALIZACI STAVBY.
- SKUTEČNÝ STAV BYL ZPRACOVÁN PRO VIDITELNÉ KONSTRUKCE, PŘI REALIZACI NAVRHOVANÝCH ÚPRAV JE NUTNÉ PROVĚŘIT SKUTEČNÉ MATERIÁLOVÉ A KONSTRUKČNÍ PROVEDENÍ.
- V PŘÍPADĚ NEJASNOSTÍ ČI NEPŘEDVÍDANÝCH OKOLNOSTÍ NUTNO PŘIZVAT PROJEKTANTA K POSOUZENÍ RESP. UPŘESNĚNÍ DALŠÍHO POSTUPU PRACÍ NA STAVBĚ.

±0,000 = HORNÍ HRANA NÁŠLAPNÉ VRSTVY STÁVAJÍCÍ PODLAHY

Veškerá práva vyhrazena. Tento výkres a detail je majetkem projektanta a nesmí být použit celý ani z části bez písemného souhlasu.

VYPRACOVAL BC.M.KUBÁTOVÁ	ZODP.PROJEKTANT ING.P.MYSLIVÝ	GENERALNÍ PROJEKTANT <div>TAPA projekt</div> <p>TAPA projekt s.r.o. Waldhauserova 948, Havlíčkův Brod 580 01 IČO:25 92 93 13, tel. +420 569 333 273 e-mail: posta@tapa-p.cz</p>
OBEČ: VLADISLAV	KRAJ: VYSOČINA	
INVESTOR: SPRÁVA ŽELEZNIC, státní organizace Dlážděná 1003/7, Nové Město, 110 00 Praha1 Oblastní ředitelství Brno, Kounicova 26, 611 43 Brno		

OPRAVA STŘECHY č.p.96 A 486 k.ú.KRALICE NAD OSLAVOU D.2.2.a.1 POZEMNÍ STAVEBNÍ OBJEKT k.ú. Kralice nad Oslavou st.par.č.96, 486 č.parc. 1991/1	DATUM 09/2020
	ÚČEL DPS
	ZAK.Č. 20007
NÁZEV VÝKRESU: POHLED SZ, SV STÁVAJÍCÍ STAV	MĚŘÍTKO 1:100
	Č.V. D.2.2.a.1-18