

LEGENDA SKLADEB

- S4

NOVĚ NAVRHOVANÉ:

 - HYDROIZOLAČNÍ FÓLIE PVC 1,5 mm
 - NETKANÁ POLYPROPYLENOVÁ FÓLIE (300 g/m²)
 - DŘEVĚNÉ PRKENNÉ BEDNĚNÍ TL. 25 mm
 - BĚDNĚNÍ – OSB DESKY P+D tl.18mm

STÁVAJÍCÍ:

 - DŘEVĚNÉ KROKVE

NOVĚ NAVRHOVANÉ:

 - MINERÁLNÍ TEPELNÁ IZOLACE min.obj–hmot.40KG/m3 tl.120mm
 - MINERÁLNÍ TEPELNÁ IZOLACE tl.160mm
 - PAROZÁBRANA
 - SDK PODHLED Z DESEK GKB +SYSTÉMOVÝ ŽÁROVĚ ZINK.ROŠT A ZÁVĚSY (POŽ.OBOLNOST REI 45 DP3)
 - SÁDROVÁ STĚRKA SPÁR
 - MALBA
- S5

NOVĚ NAVRHOVANÉ:

 - HYDROIZOLAČNÍ FÓLIE PVC 1,5 mm
 - NETKANÁ POLYPROPYLENOVÁ FÓLIE (300 g/m²)
 - DŘEVĚNÉ PRKENNÉ BEDNĚNÍ TL. 25 mm (HOBLOVANÉ)

STÁVAJÍCÍ:

 - DŘEVĚNÉ KROKVE
- P2

STÁVAJÍCÍ SKLADBA
- Z1

STÁVAJÍCÍ SKLADBA

ŘEZ B-B

M 1:50


LEGENDA HMOT

- STÁVAJÍCÍ ZDIVO
- PŮVODNÍ HUTNĚNÝ TERÉN
- TEPELNÁ IZOLACE

POZNÁMKA

- VĚŠKERÉ ROZMĚRY OVĚŘIT PŘI REALIZACI STAVBY.
- SKUTEČNÝ STAV BYL ZPRACOVÁN PRO VIDITELNÉ KONSTRUKCE, PŘI REALIZACI NAVRHOVANÝCH ÚPRAV JE NUTNÉ PROVĚŘIT SKUTEČNÉ MATERIÁLOVÉ A KONSTRUKČNÍ PROVEDENÍ.
- KONSTRUKCE KROVU NEBYLA ZAMĚŘENA, TATO JE SKRYTÁ PODHLEDY.
- VŠECHNY PRÁCE PROVÁDĚT DLE PLATNÝCH ČSN A TECHNOLOGICKÝCH PRAVIDEL ZA DODRŽENÍ BEZPEČNOSTI PRÁCE.
- V PŘÍPADĚ NEJASNOSTÍ ČI NEPŘEDVÍDANÝCH OKOLNOSTÍ NUTNO PŘIZVAT PROJEKTANTA K POSOUZENÍ RESP. UPŘESNĚNÍ DALŠÍHO POSTUPU PRACÍ NA STAVBĚ.

±0,000 = HORNÍ HRANA NÁŠLAPNÉ VRSTVY STÁVAJÍCÍ PODLAHY

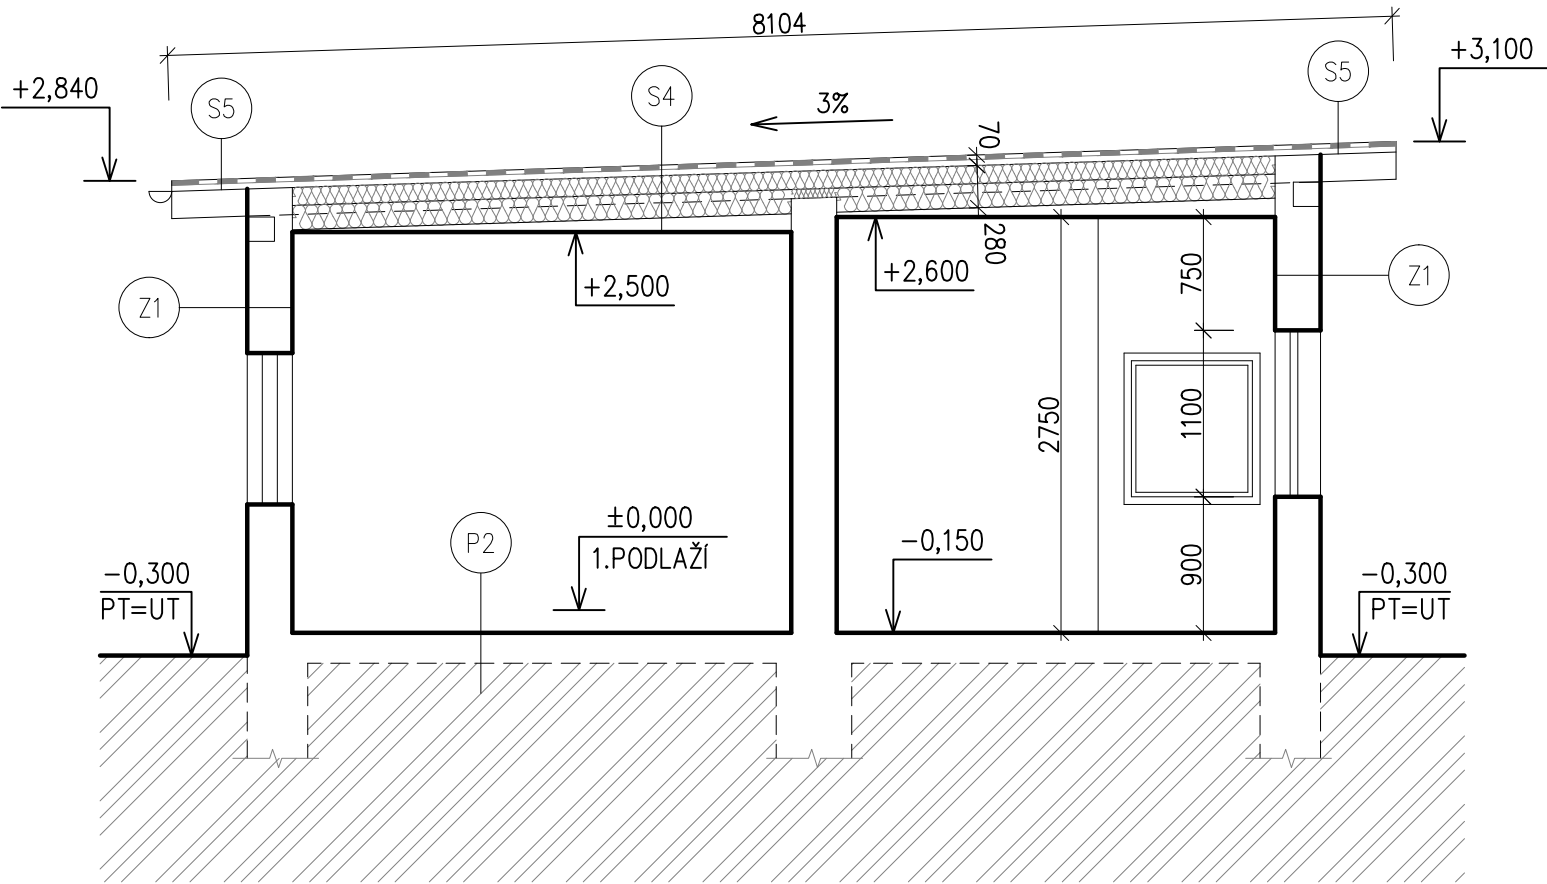

Veškerá práva vyhrazena. Tento výkres a detail je majetkem projektanta a nesmí být použit celý ani z části bez písemného souhlasu.

VYPRACOVAL ING.P.MYSLIVEC		ZODP.PROJEKTANT ING.P.MYSLIVEC		GENERÁLNÍ PROJEKTANT <div>TAPA projekt</div> TAPA projekt s.r.o. Waldhauserova 948, Havlíčkův Brod 580 01 IČO:25 92 93 13, tel. +420 569 333 273 e-mail: posta@tapa-p.cz
OBEC: KRALICE NAD OSLAVOU		KRAJ: VYSOČINA		
INVESTOR: SPRÁVA ŽELEZNIC, státní organizace Oblastní ředitelství Brno Kounicova 26, 611 43 Brno				
OPRAVA STŘECHY č.p.96 A 486 k.Ú.KRALICE NAD OSLAVOU D.2.2.a.1 POZEMNÍ STAVEBNÍ OBJEKT k.ú. Kralice nad Oslavou st.par.č.96, 486 č.parc. 1991/1				DATUM 08/2021
NÁZEV VÝKRESU: ŘEZ B-B				ÚČEL DPS
				ZAK.Č. 21001
				MĚŘÍTKO 1:50
				Č.KOPIE
				Č.V. D.2.2.a.1-06