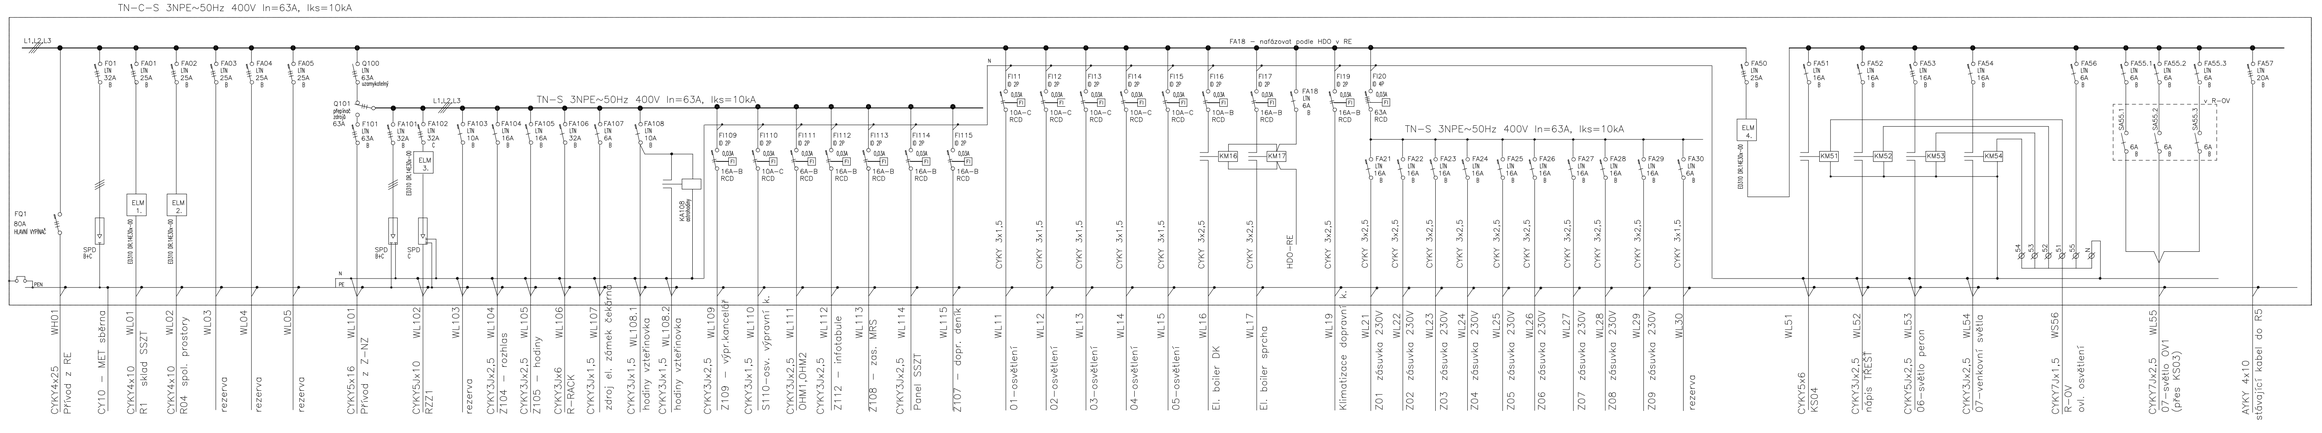

ROZVADEC: RH

SKŘÍŇOVÝ – ZAPUŠTĚNÝ, 2000x600x240mm
PŘÍVOD SPODEM, VÝVODY SPODEM A HOREM
KRYTÍ IP 40/20

NORMY:

SOUSTAVA NAPĚTÍ
230/400V AC 50Hz TN-C-S
OCHRANA PŘED PORUCHOU
AUTOMATICKÝM ODPOJENÍM OD ZDROJE V SÍTI TN-C-S DLE ČSN 33 2000-4-41 ED.3.

II.etapa - návrh technického řešení

VYPRACOVAL	HIP	ZODPOVĚDNÁ OSOBA	OPRÁVNĚNÁ OSOBA		ČÍSLO VÝTISKU
Jiří Provazník	**Bc.Luděk Nedělka**	**Pavel Šustr**	**Ing.J.Bělohradský**	Vložený obrázek #1 736840C.jpg	
STAVEBNÍK				DATUM **06/2021**	
NÁZEV AKCE	**TŘEŠŤ ON - PD oprava**		MÍSTO AKCE **TŘEŠŤ**	ÚČEL Úprava-Rekonstrukce	
NÁZEV ČÁSTI	**Technologický projekt stávajícího provozu STUDIE**		Č. POPISNÉ 503/47	MĚŘÍTKO ***	FORMÁT 3xA4
	E.2.10 SILNOPROUD		Č. POZEMKU 4593		
			KAT. ÚZEMÍ Třešť[770761]	KÓTY V mm	
OBSAH VÝKRESU	**ROZVÁDĚČ RH**			INT. ČÍSLO **2302110**	POŘ. ČÍSLO E.2.10-5