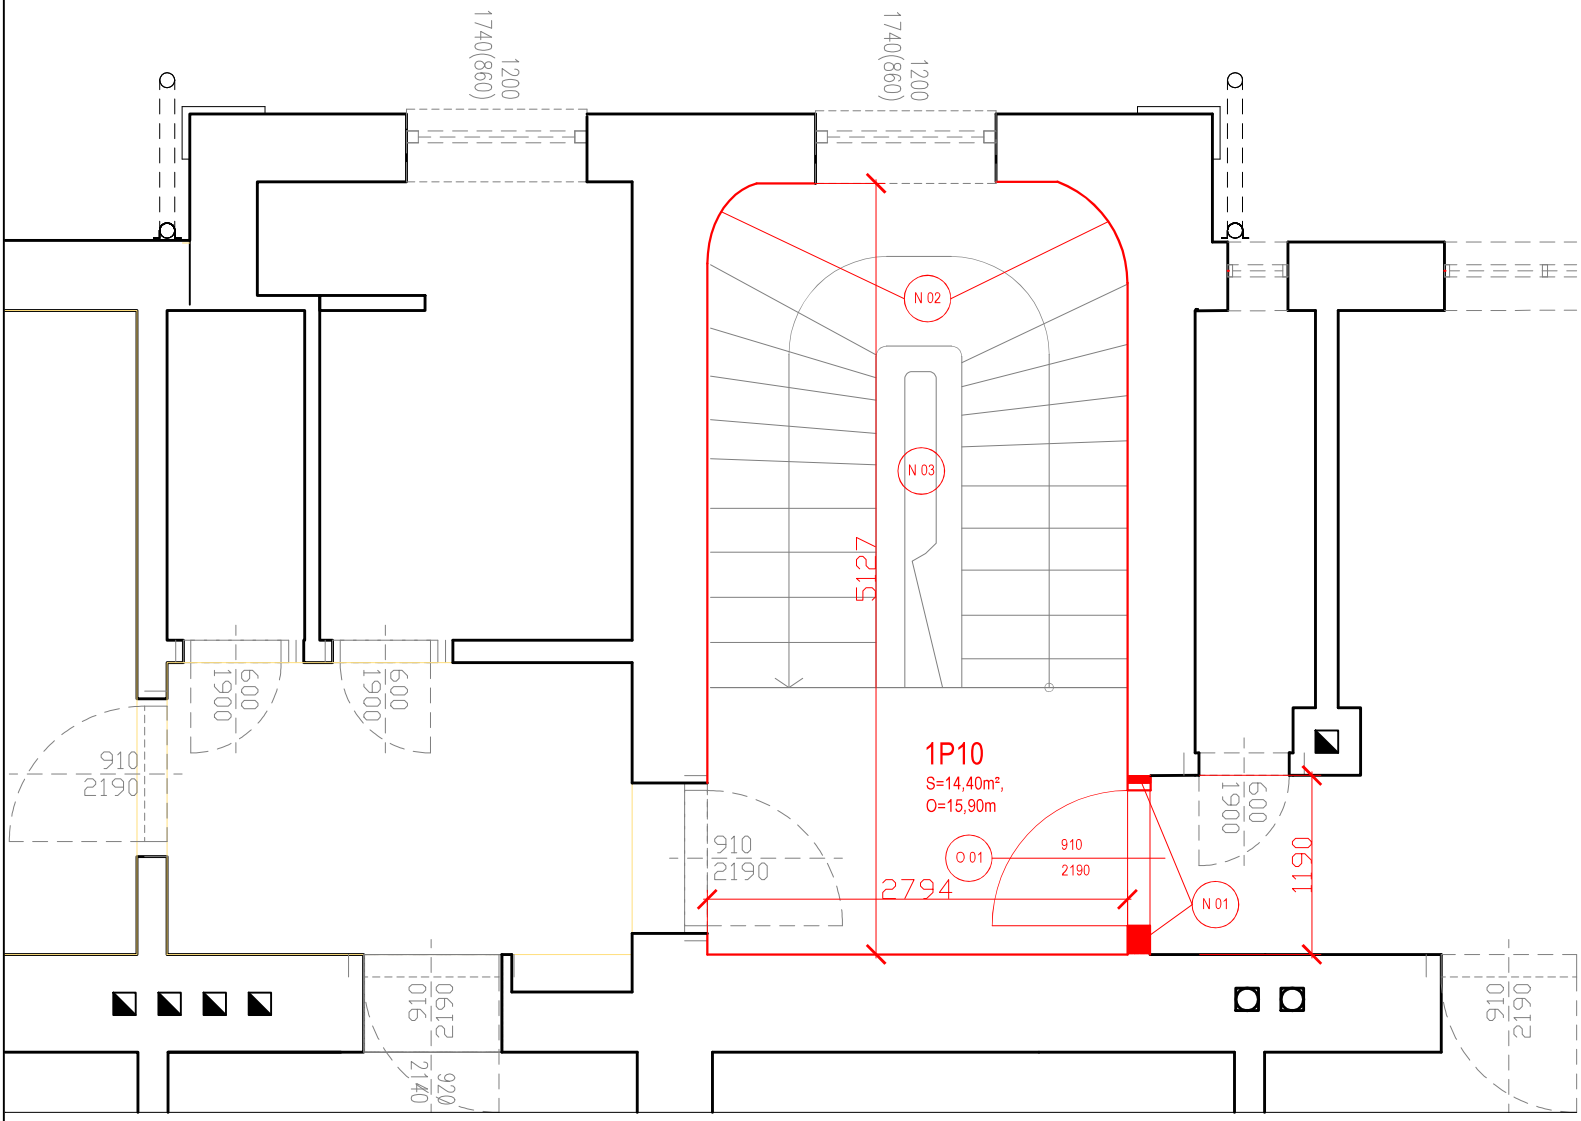

O 01 – levé dveře vstupní bytové, plné, otvíravé, DTD odlehčená dřevotřísková deska, povrchová úprava CPL laminát, zvukotěsné provedení 35Db, protipožární EI 30 DP3, zárubeň ocelová rámová, dřevěný práh, kování klika/koule nerez, zámek bezpečnostní

N 01 – zděná příčka 150mm, keramický materiál, požární odolnost REI 30, omítnutá

N 02 – oprava VC omítek 50%, malby, do výšky 1,1 m linkrusta 1. NP až 3. NP

N 03 – nátěr zábradlí, kovová a dřevěná část 1. NP až 3. NP

Název akce: **TŘEŠŤ ON OPRAVA SO 01 01 02 BYTY**		**Investor:** **Správa železnic, státní organizace** Oblastní ředitelství Brno Kounicova 26, 611 43 Brno	
Odpovědný projektant:	Ing. Tomáš Neugebauer	**Datum:** 02/ 2023	**Zakázka č.:**
Vypracoval:	Ing. Tomáš Neugebauer	**Formát:** 1 x A4	SO-01.01.02
Stupeň dokumentace: **Dokumentace pro PROVEDENÍ STAVBY**			
Obsah výkresu: **PŮDORYS 2. NP**		**Měřítko** **1:50**	**Č. výkresu:** **D 2.1.02**