



VNITŘNÍ A VNĚJŠÍ VYBAVENÍ  
1. NADZEMNÍ PODLAŽÍ

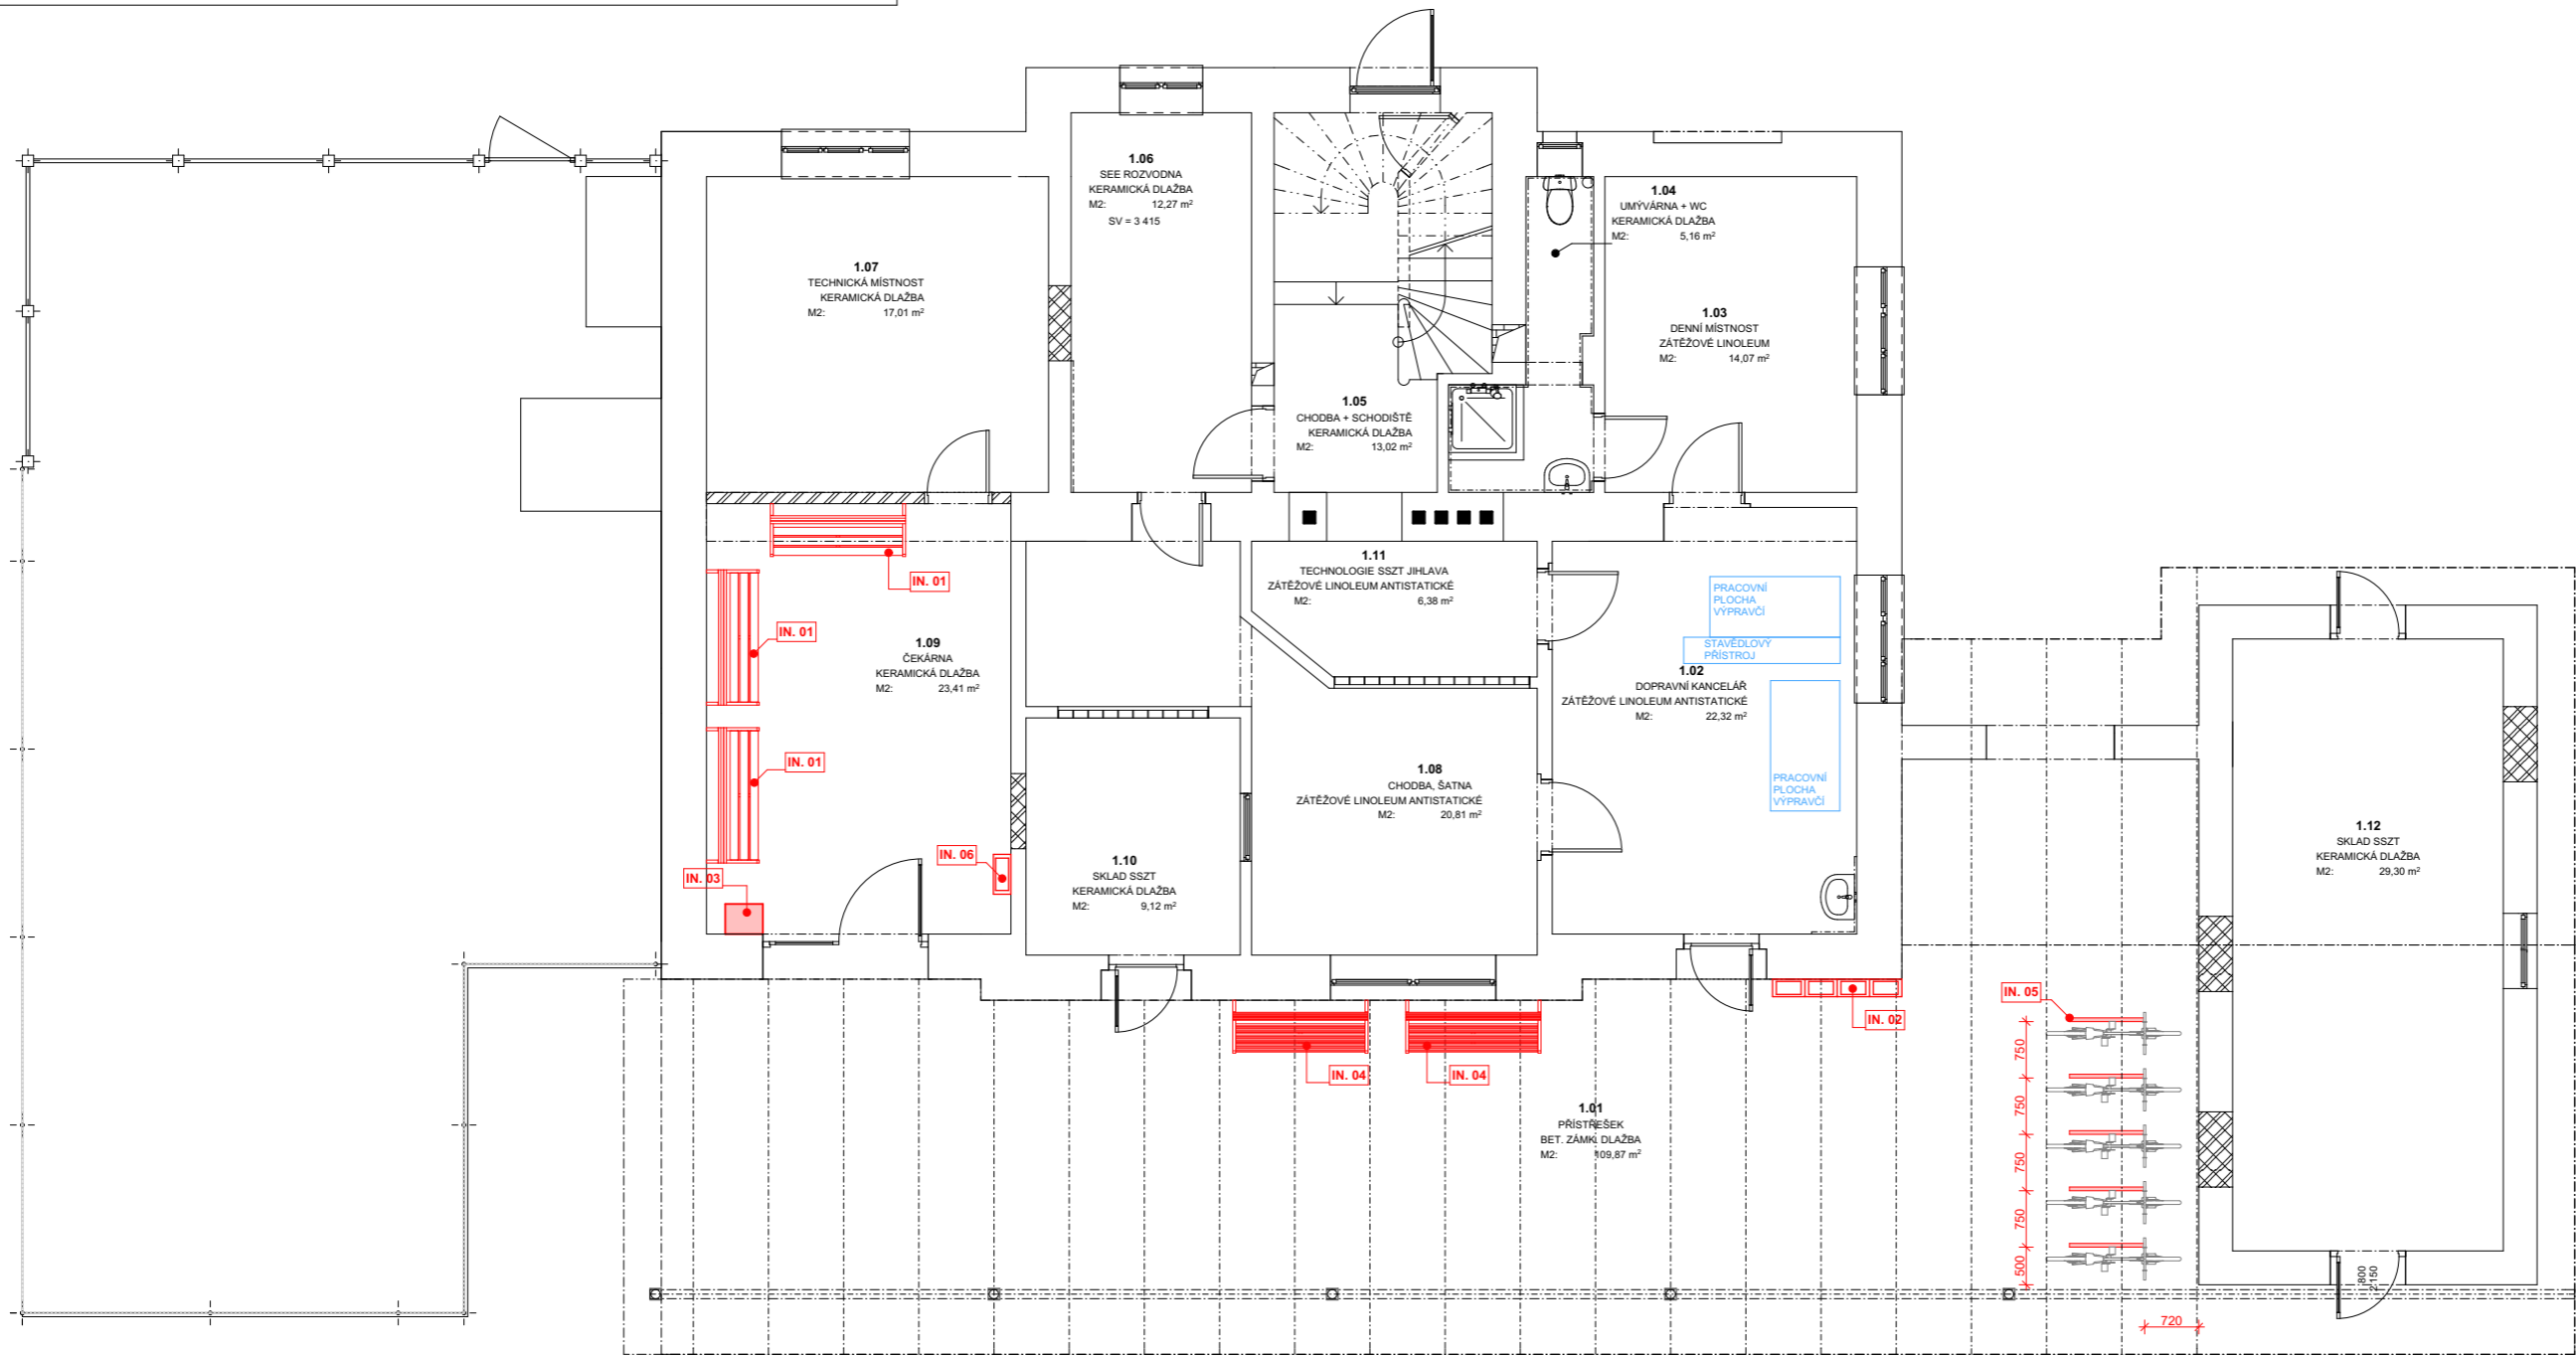

LEGENDA  
NOVĚ OSAZENÉ PRVKY  
IN. 01 SEDACÍ NÁBYTEK \_ DLE KATALOGU MOBILIÁŘE NA ZÁKLADĚ RÁMCOVÉ DOHODY SŽ.  
SEDACÍ NÁBYTEK TYP A.1. - DO INTERIÉRU  
IN. 02 ODPADKOVÝ KOŠ COLOOCELOVÝ NA TRÁDĚNÝ ODPAD  
IN. 03 DÁVKOVAČ DESINFEKCE, AUTOMATICKÝ, VOLNÉ STOJÍCÍ  
IN. 04 SEDACÍ NÁBYTEK \_ DLE KATALOGU MOBILIÁŘE NA ZÁKLADĚ RÁMCOVÉ DOHODY SŽ.  
SEDACÍ NÁBYTEK TYP A.1. - DO EXTERIÉRU

|               |  |                   |  |                     |  |   |  |               |  |
|---------------|--|-------------------|--|---------------------|--|---|--|---------------|--|
| VYPRACOVAL    |  | KONTROLOVAL       |  | OPRAVNĚNÁ OSOBA     |  | <div>ERPLAN</div> <div>PROJEKČNÍ ATELIER</div> |  | ČÍSLO VÝTISKU |  |
| Pavel Šustr   |  | Bc. Luděk Nedělka |  | Ing. Milan Oplíštil |  |   |  |               |  |
|               |  |                   |  |                     |  |   |  |               |  |
| STAVEBNÍK     | Správa železnic, státní organizace, Oblastní ředitelství Brno, Správa pozemních staveb, Kounicova 688/26, 611 43, Brno Veveří, IČO: 70994234 |                   |  |                     |  | DATUM   |  | 06/2021       |  |
| NÁZEV AKCE    | TŘEŠŤ ON oprava  |                   |  | MÍSTO AKCE          |  | REVIZE  |  |               |  |
| NÁZEV ČÁSTI   | E.2.13. VNITŘNÍ A VNĚJŠÍ VYBAVENÍ  |                   |  | Třešť               |  | ÚČEL  |  | D P S         |  |
|               | PROVOZNÍ SOUBOR PS-01.01.05<br>TŘEŠŤ - VÝPRAVNÍ BUDOVA   |                   |  | Č. POPISNÉ          |  | 503   |  | MĚŘÍTKO       |  |
|               |  |                   |  | Č. POZEMKU          |  | 4593, 4592/5, 2534  |  | 1:100         |  |
|               |  |                   |  | KAT. ÚZEMÍ          |  | Třešť [770761]  |  | FORMÁT        |  |
|               |  |                   |  |                     |  | KÓTY V  |  | MM            |  |
|               |  |                   |  |                     |  |   |  | 2xA4          |  |
| OBSAH VÝKRESU | VNITŘNÍ A VNĚJŠÍ VYBAVENÍ _ PŮDORYS 1. NP  |                   |  |                     |  | INT. ČÍSLO  |  | POŘ. ČÍSLO    |  |
|               |  |                   |  |                     |  | I23002110   |  | E.2.13.2      |  |