V místnostech a částech stavby, kde byla provedena sanace zdiva, nebude pro kotvení použita sádra.

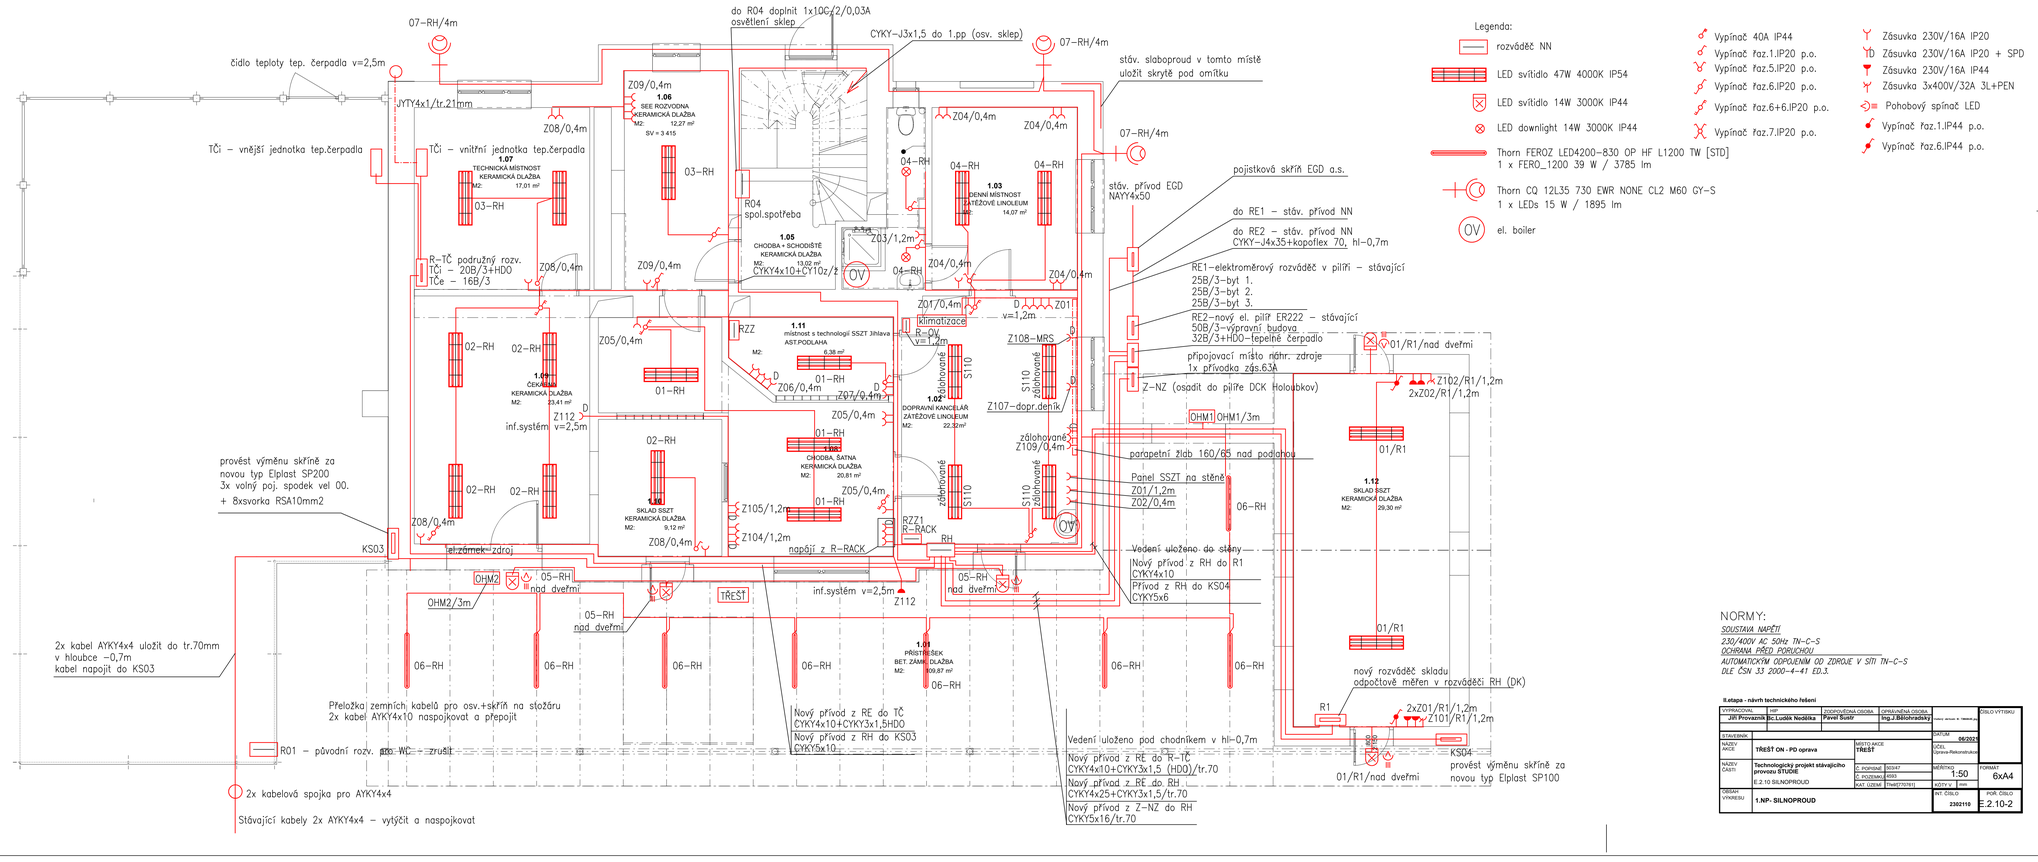

Legenda:

- rozváděč NN
- LED svítidlo 47W 4000K IP54
- LED svítidlo 14W 3000K IP44
- LED downlight 14W 3000K IP44
- Thorn FEROZ LED4200–830 OP HF L1200 TW [STD] 1 x FERO_1200 39 W / 3785 lm
- Thorn CQ 12L35 730 EWR NONE CL2 M60 GY–S 1 x LEDs 15 W / 1895 lm
- OV el. boiler
- Vypínač 40A IP44
- Vypínač řaz.1.IP20 p.o.
- Vypínač řaz.5.IP20 p.o.
- Vypínač řaz.6.IP20 p.o.
- Vypínač řaz.6+6.IP20 p.o.
- Vypínač řaz.7.IP20 p.o.
- Zásuvka 230V/16A IP20
- Zásuvka 230V/16A IP20 + SPD
- Zásuvka 230V/16A IP44
- Zásuvka 3x400V/32A 3L+PEN
- Pohobový spínač LED
- Vypínač řaz.1.IP44 p.o.
- Vypínač řaz.6.IP44 p.o.

NORMY:

SOUSTAVA NAPĚTÍ
230/400V AC 50Hz TN–C–S
OCHRANA PŘED PORUCHOU
AUTOMATICKÝM ODPOJENÍM OD ZDROJE V SÍTI TN–C–S
DLE ČSN 33 2000–4–41 ED.3.

II.etapa - návrh technického řešení

VYPRACOVAL	dne	ZODPOVĚDNÁ OSOBA	OPRÁVNĚNÁ OSOBA	ČÍSLO VÝTISKU
Jiří Provazník	Ic.Luděk Nedělka	Pavel Sunř	Ing.J.Bělohradský	
STAVEBNÍK				DATUM 05/2021
NÁZEV AKCE	TŘEŠŤ ON - PD oprava	MÍSTO AKCE TŘEŠŤ		ÚDEL Oprava Rekonstrukce
NÁZEV ČÁSTI	Technologický projekt stávajícího provozu ŠTUDIE	Č. POPISNÉ 593/47		
	E.2.10 SILNOPROUD	Č. POZEMKU 6553		
		KAT. ÚZEMÍ Třešť[770781]		MĚŘÍTKO 1:50
OBSAH VÝKRESU	1.NP- SILNOPROUD			FORMÁT 6xA4
				KÓTY V	mm
				VAT. ČÍSLO 2302110
				POŘ. ČÍSLO E.2.10-2