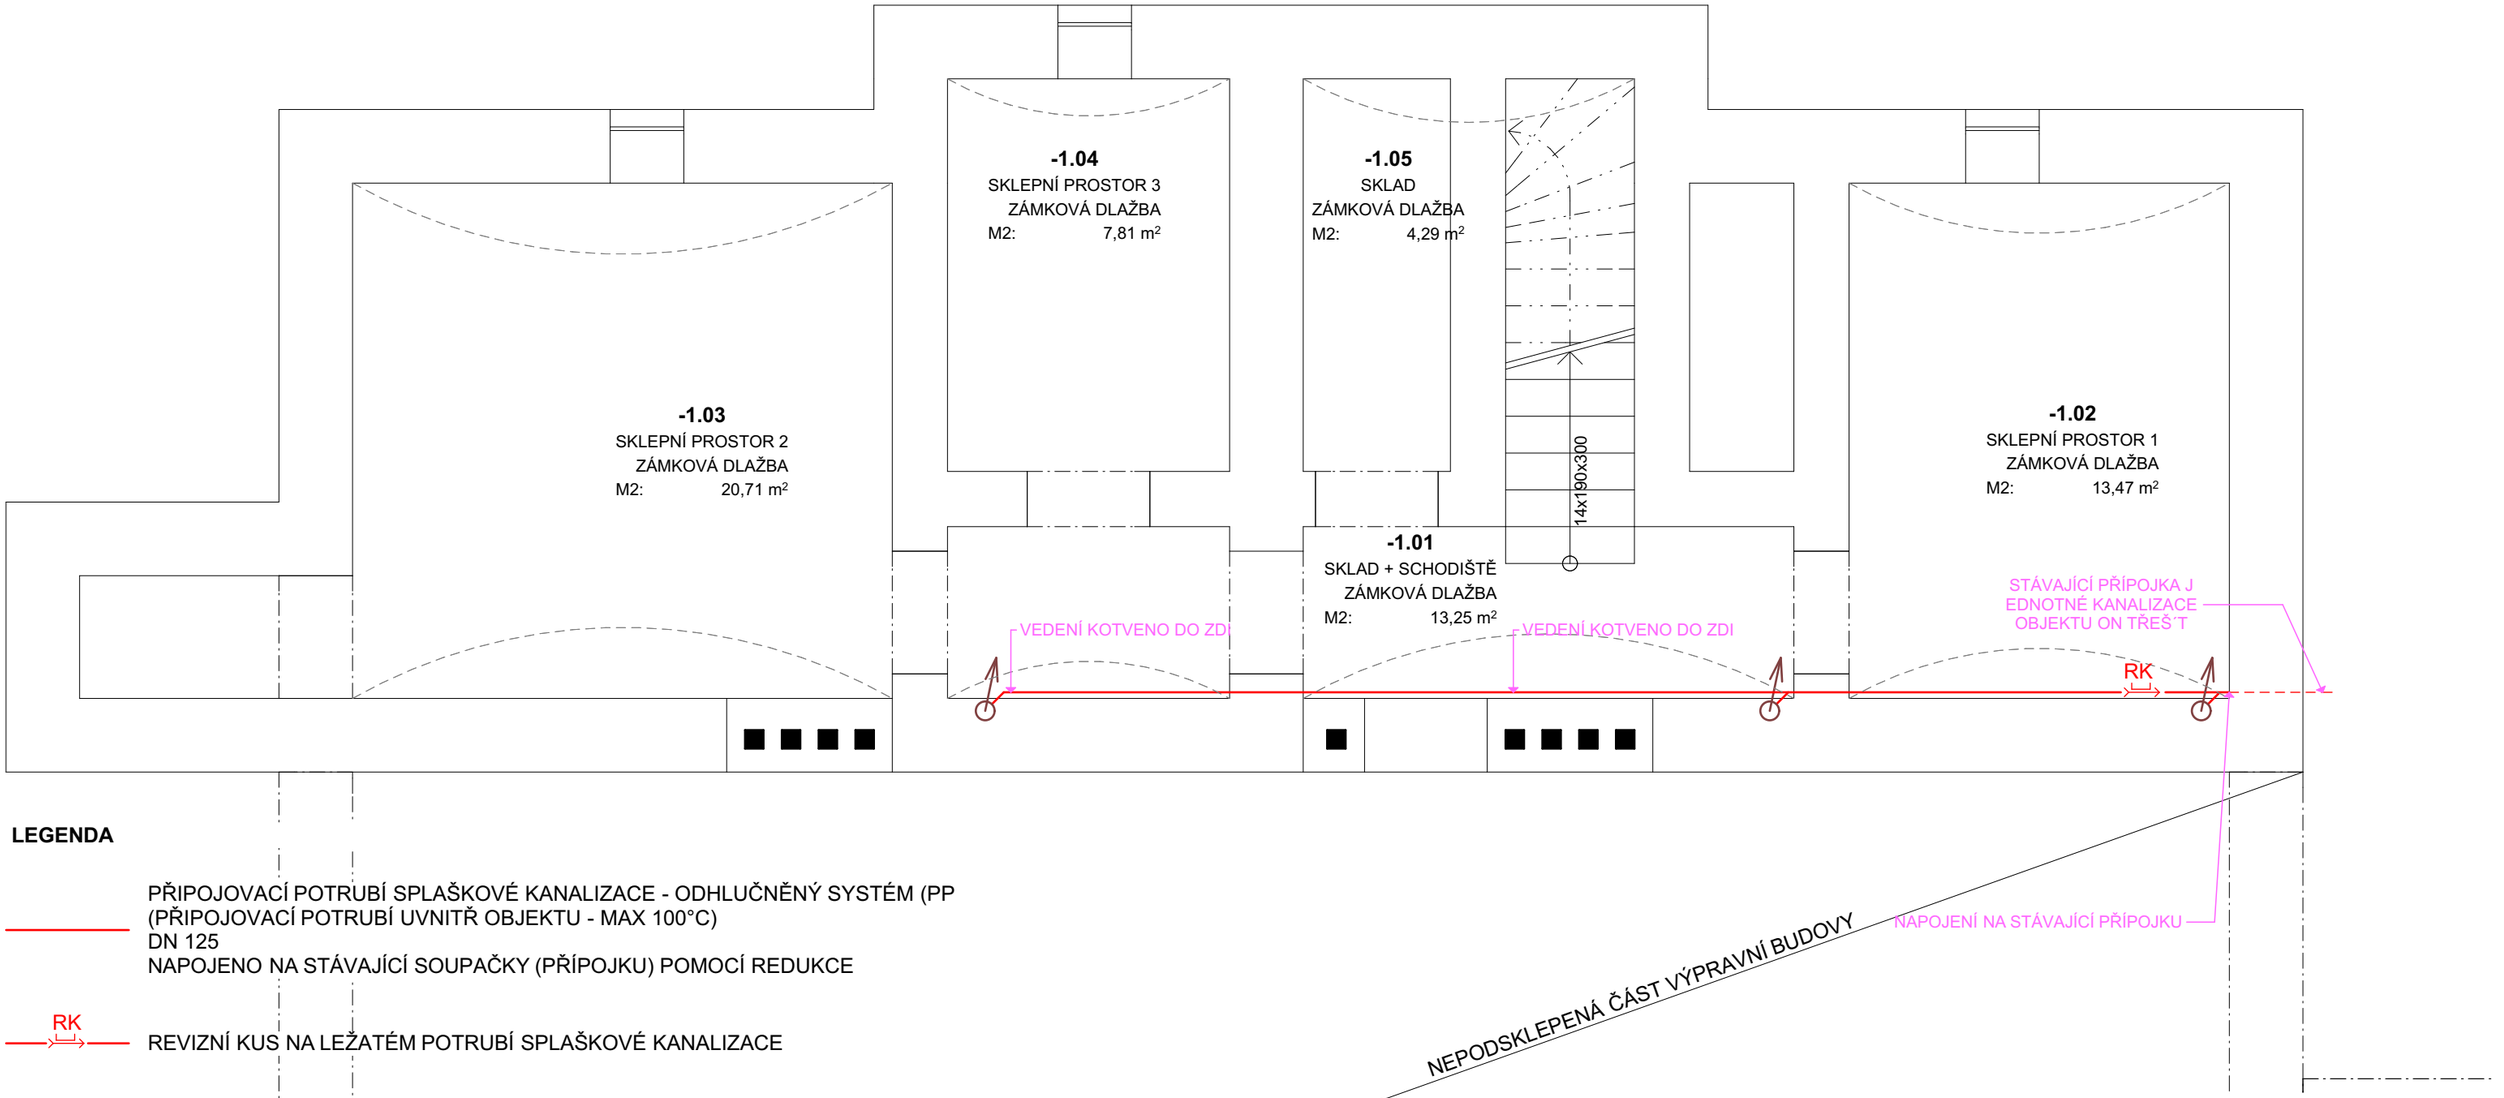

LEGENDA

PŘIPOJOVACÍ POTRUBÍ SPLAŠKOVÉ KANALIZACE - ODHLUČNĚNÝ SYSTÉM (PP
(PŘIPOJOVACÍ POTRUBÍ UVNITŘ OBJEKTU - MAX 100°C)
DN 125
NAPOJENO NA STÁVAJÍCÍ SOUPAČKY (PŘÍPOJKU) POMOCÍ REDUKCE

RK — REVIZNÍ KUS NA LEŽATÉM POTRUBÍ SPLAŠKOVÉ KANALIZACE

POZNÁMKY:

- Provedení pokládky, křížení tras a hloubkové poměry musí být provedeny dle ČSN 73 6005 a souvisejících předpisů, případně dle stanovisek dotčených orgánů.
- Stavba je povinna řídit se vyhláškou č. 268/2009 Sb. a stavebním zákonem č. 183/2006 Sb. a dalšími platnými platnými normami ČR.
- Připojovací potrubí je provedeno z trubek a tvarovek z odhlučněného polypropylenu.
- Potrubívnitřních ležatých svodů je provedeno z trubek a tvarovek hrdlových KG z tvrdého PVC.
- NA STAVBĚ NUTNÁ KOORDINACE SE VŠEMI PROFESEMI !!

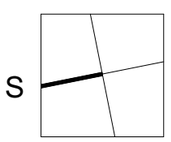

VYPRACOVAL: Pavel Šustr	KONTROLOVAL: Bc. Luděk Nedělka	OPRÁVNĚNÁ OSOBA: Ing. Milan Oplištil	ER PLAN PROJEKČNÍ ATELIÉR	ČÍSLO VÝTISKU
STAVEBNÍK: Správa železnic, státní organizace, Oblastní ředitelství Brno, Správa pozemních staveb, Kounicova 688/26, 611 43, Brno Veveří, IČO: 70994234			DATUM: 06/2021 REVIZE: ÚČEL: D P S	
NÁZEV AKCE: **TŘEŠŤ ON oprava**		MÍSTO AKCE: **Třešť**		
NÁZEV ČÁSTI: E.2.6. ZDRAVOTNĚ TECHNICKÉ INSTALACE STAVEBNÍ OBJEKT SO-01.01.01 **TŘEŠŤ - VÝPRAVNÍ BUDOVA**		Č. POPISNÉ: 503 Č. POZEMKU: **4593, 4592/5, 2534** KAT. ÚZEMÍ: **Třešť [770761]**	MĚŘÍTKO: **1:50** KÓTY V: MM	FORMÁT: **2x A4** [A3]
OBSAH VÝKRESU: **1. PP _ KANALIZACE _ NOVÝ STAV**			INT. ČÍSLO: **I23002110**	POŘ. ČÍSLO: **E.2.6.4**