



ORIENTAČNÍ SYSTÉM
1. NADZEMNÍ PODLAŽÍ

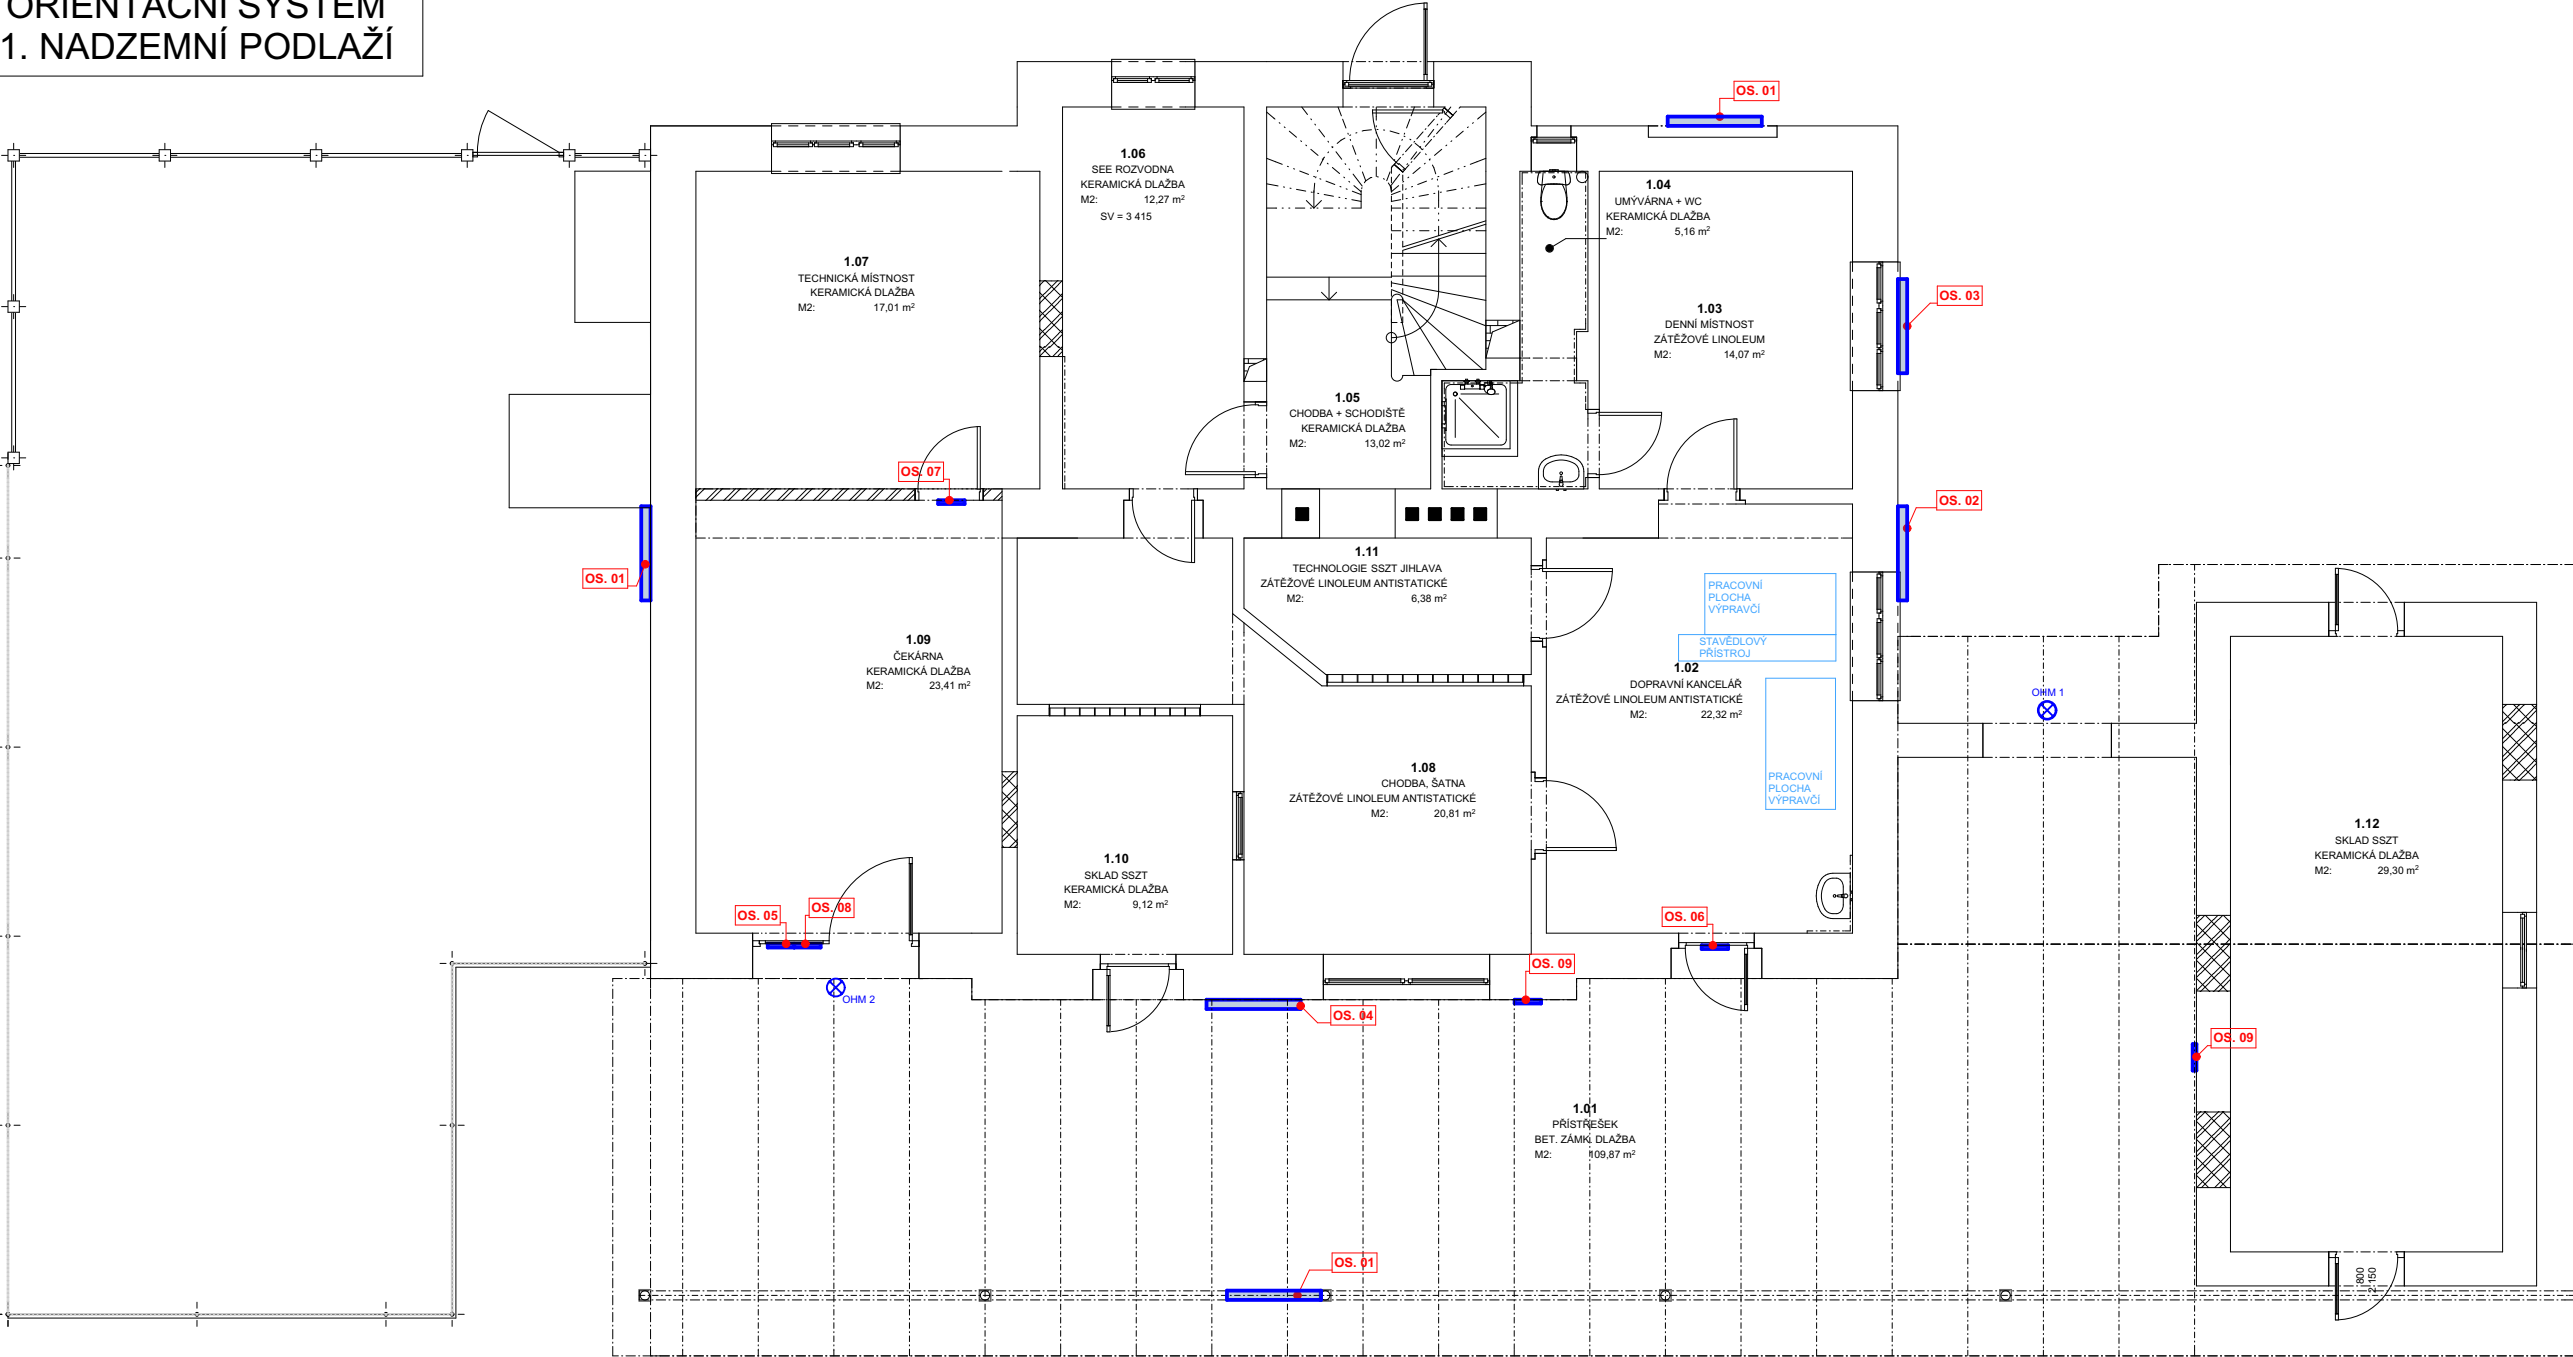

VYPRACOVAL		KONTROLOVAL		OPRAVNĚNÁ OSOBA		<div><div>ERPLAN</div><div>PROJEKČNÍ ATELIER</div></div>		ČÍSLO VÝTIŠKU	
Pavel Šustr		Bc. Luděk Nedělka		Ing. Milan Oplířil					
STAVEBNÍK		Správa železnic, státní organizace, Oblastní ředitelství Brno, Správa pozemních staveb, Kounicova 688/26, 611 43, Brno Veveří, IČO: 70994234				DATUM		06/2021	
NÁZEV AKCE		TŘEŠŤ ON oprava		MÍSTO AKCE		REVIZE			
				Třešť		ÚČEL		D P S	
NÁZEV ČÁSTI		E.2.4. ORIENTAČNÍ SYSTÉM		Č. POPISNÉ		503		MĚŘÍTKO	
		PROVOZNÍ SOUBOR PS-01.01.01		Č. POZEMKU		4593, 4592/5, 2534		1:100	
		TŘEŠŤ - VÝPRVNÍ BUDOVA		KAT. ÚZEMÍ		Třešť [770761]		FORMÁT	
								2x A4 [A3]	
OBSAH VÝKRESU		ORIENTAČNÍ SYSTÉM _ PŮDORYS 1. NP				INT. ČÍSLO		POŘ. ČÍSLO	
						I23002110		E.2.4.2	