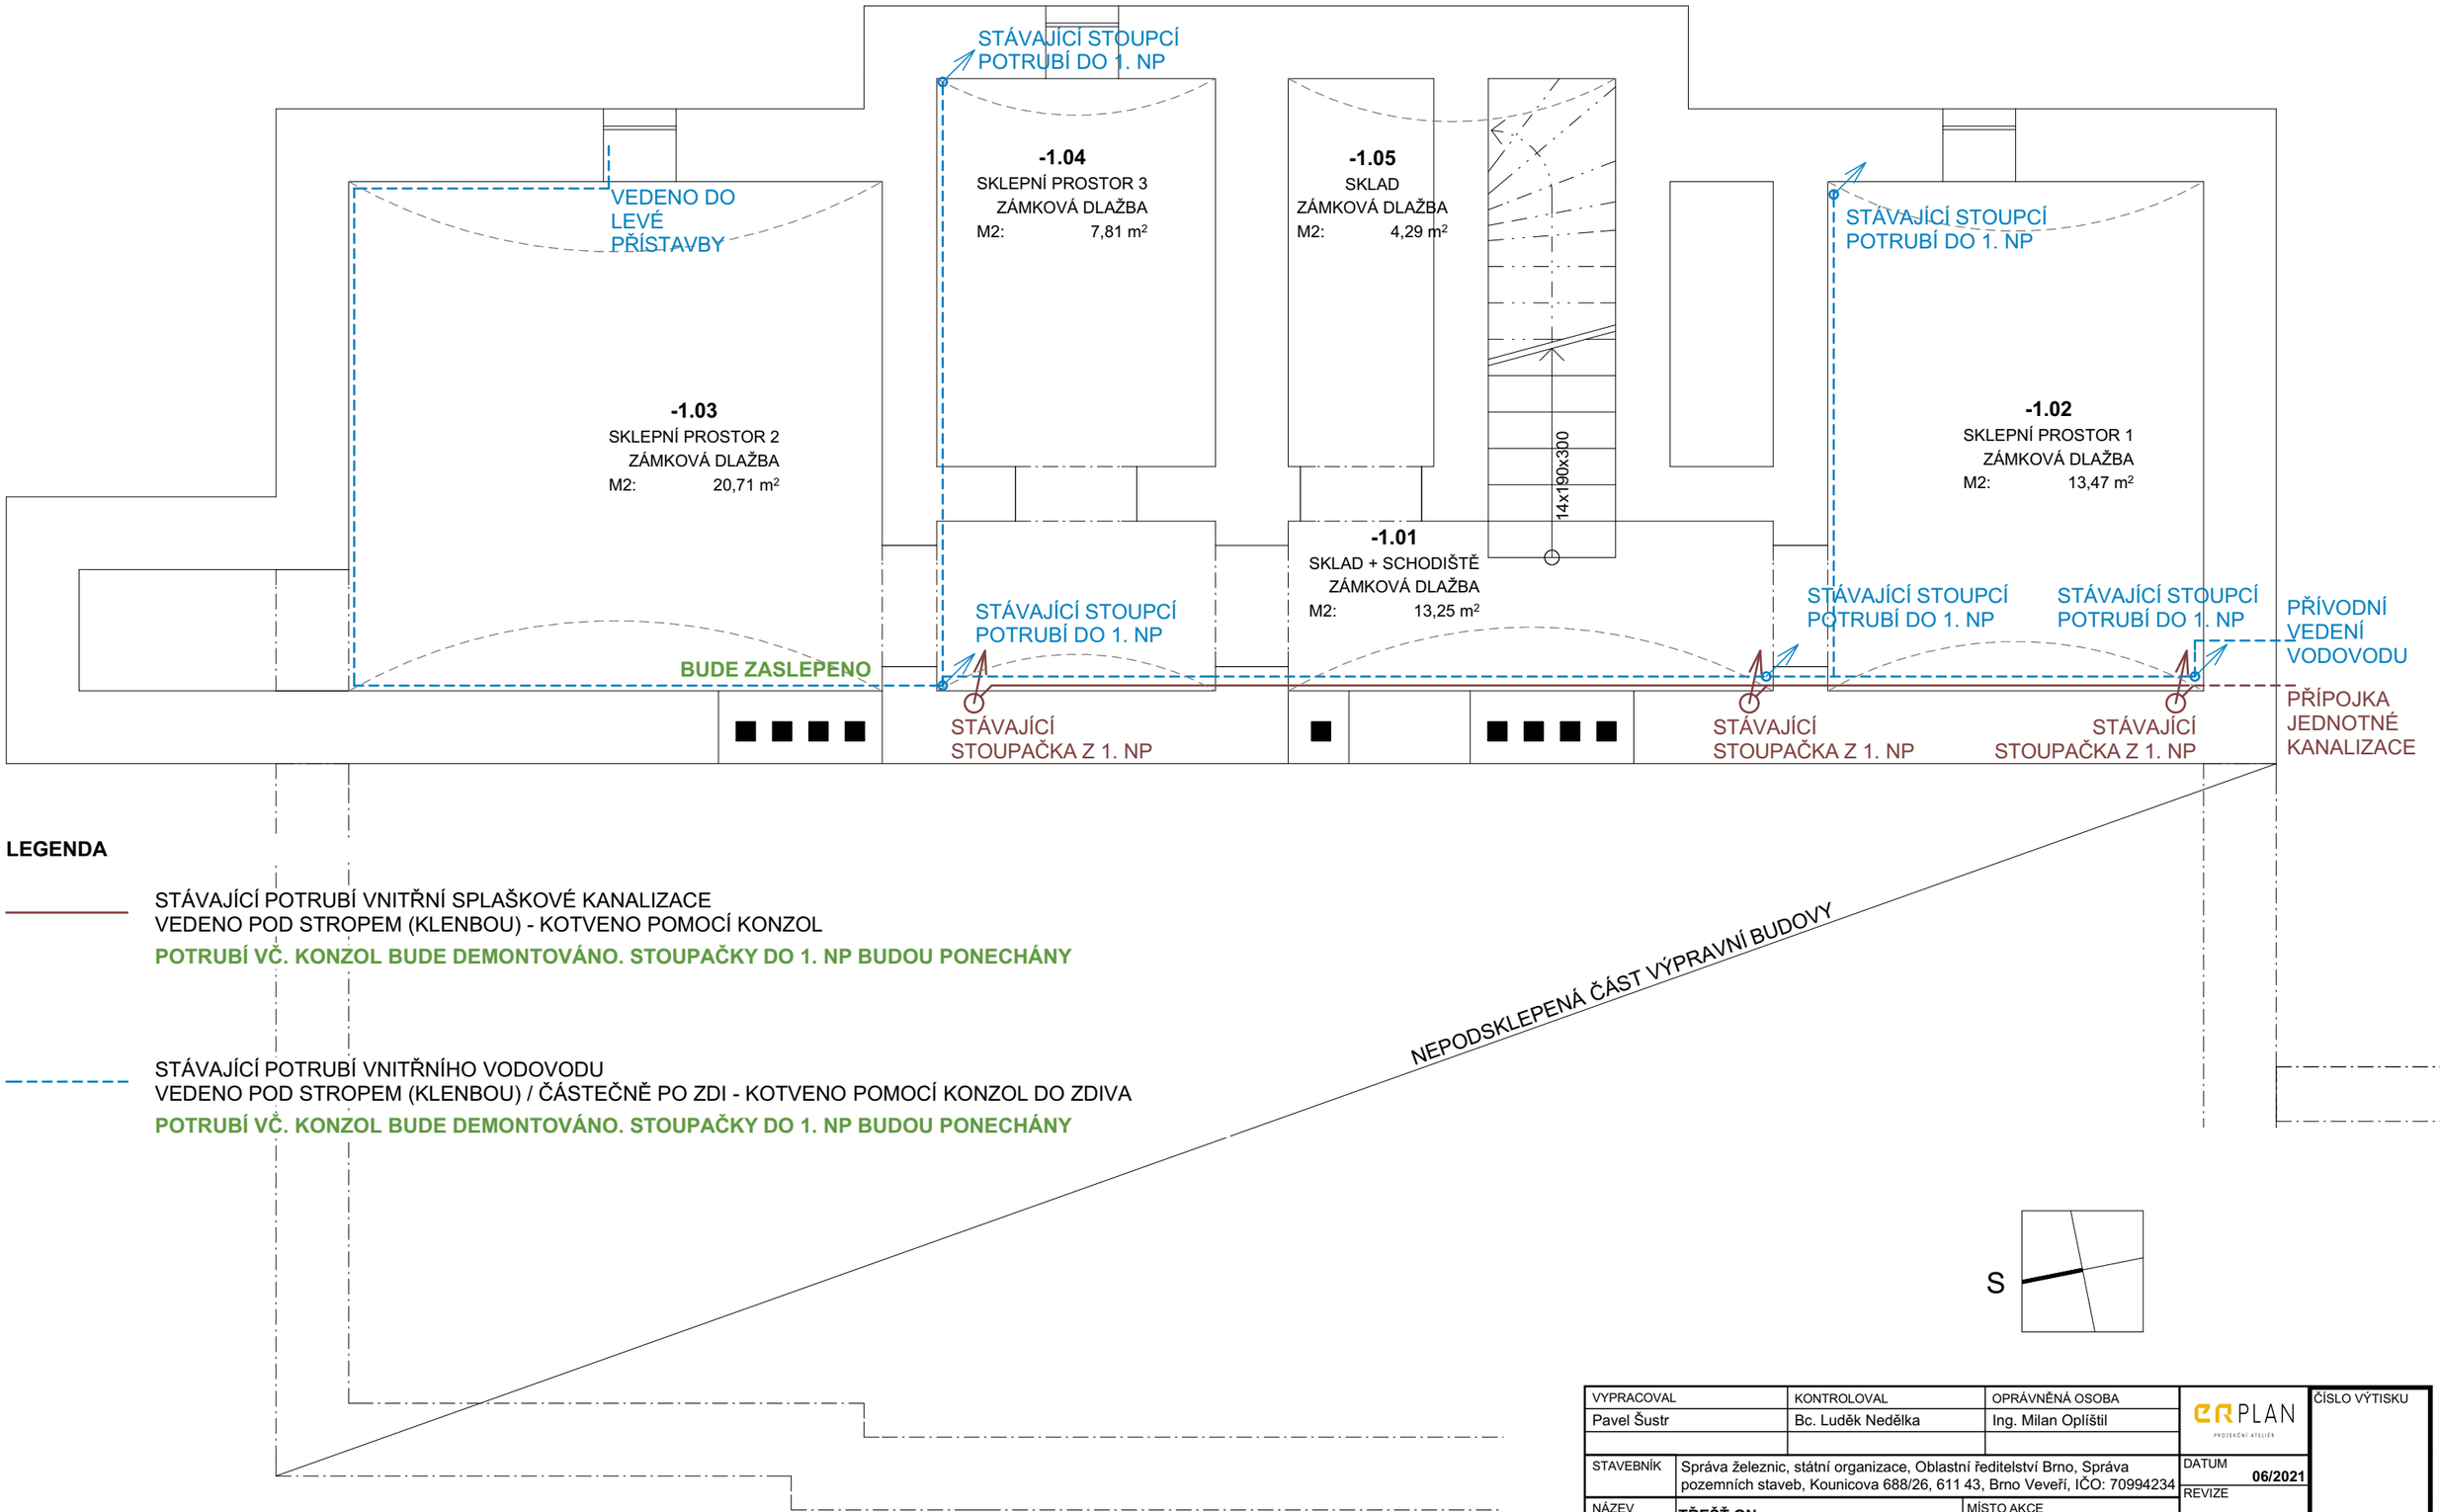

LEGENDA

STÁVAJÍCÍ POTRUBÍ VNITŘNÍ SPLAŠKOVÉ KANALIZACE
VEDENO POD STROPEM (KLENBOU) - KOTVENO POMOCÍ KONZOL
POTRUBÍ VČ. KONZOL BUDE DEMONTOVÁNO. STOUPAČKY DO 1. NP BUDOU PONECHÁNY

STÁVAJÍCÍ POTRUBÍ VNITŘNÍHO VODOVODU
VEDENO POD STROPEM (KLENBOU) / ČÁSTEČNĚ PO ZDI - KOTVENO POMOCÍ KONZOL DO ZDIVA
POTRUBÍ VČ. KONZOL BUDE DEMONTOVÁNO. STOUPAČKY DO 1. NP BUDOU PONECHÁNY

VYPRACOVAL	KONTROLOVAL	OPRÁVNĚNÁ OSOBA	ČÍSLO VÝTISKU
Pavel Šustr	Bc. Luděk Nedělka	Ing. Milan Oplištil	

STAVEBNÍK	Správa železnic, státní organizace, Oblastní ředitelství Brno, Správa pozemních staveb, Kounicova 688/26, 611 43, Brno Veveří, IČO: 70994234		DATUM	06/2021
NÁZEV AKCE	**TŘEŠŤ ON oprava**	MÍSTO AKCE **Třešť**	REVIZE	
NÁZEV ČÁSTI	E.2.6. ZDRAVOTNĚ TECHNICKÉ INSTALACE STAVEBNÍ OBJEKT SO-01.01.01 **TŘEŠŤ - VÝPRAVNÍ BUDOVA**	Č. POPISNÉ 503 Č. POZEMKU **4593, 4592/5, 2534** KAT. ÚZEMÍ **Třešť [770761]**	ÚČEL	D P S
			MĚŘÍTKO	1:50
			KÓTY V	MM
			FORMÁT	2x A4 [A3]
OBSAH VÝKRESU	**1. PP _ VODOVOD A KANALIZACE _ STS**		INT. ČÍSLO	I23002110
			POŘ. ČÍSLO	E.2.6.2