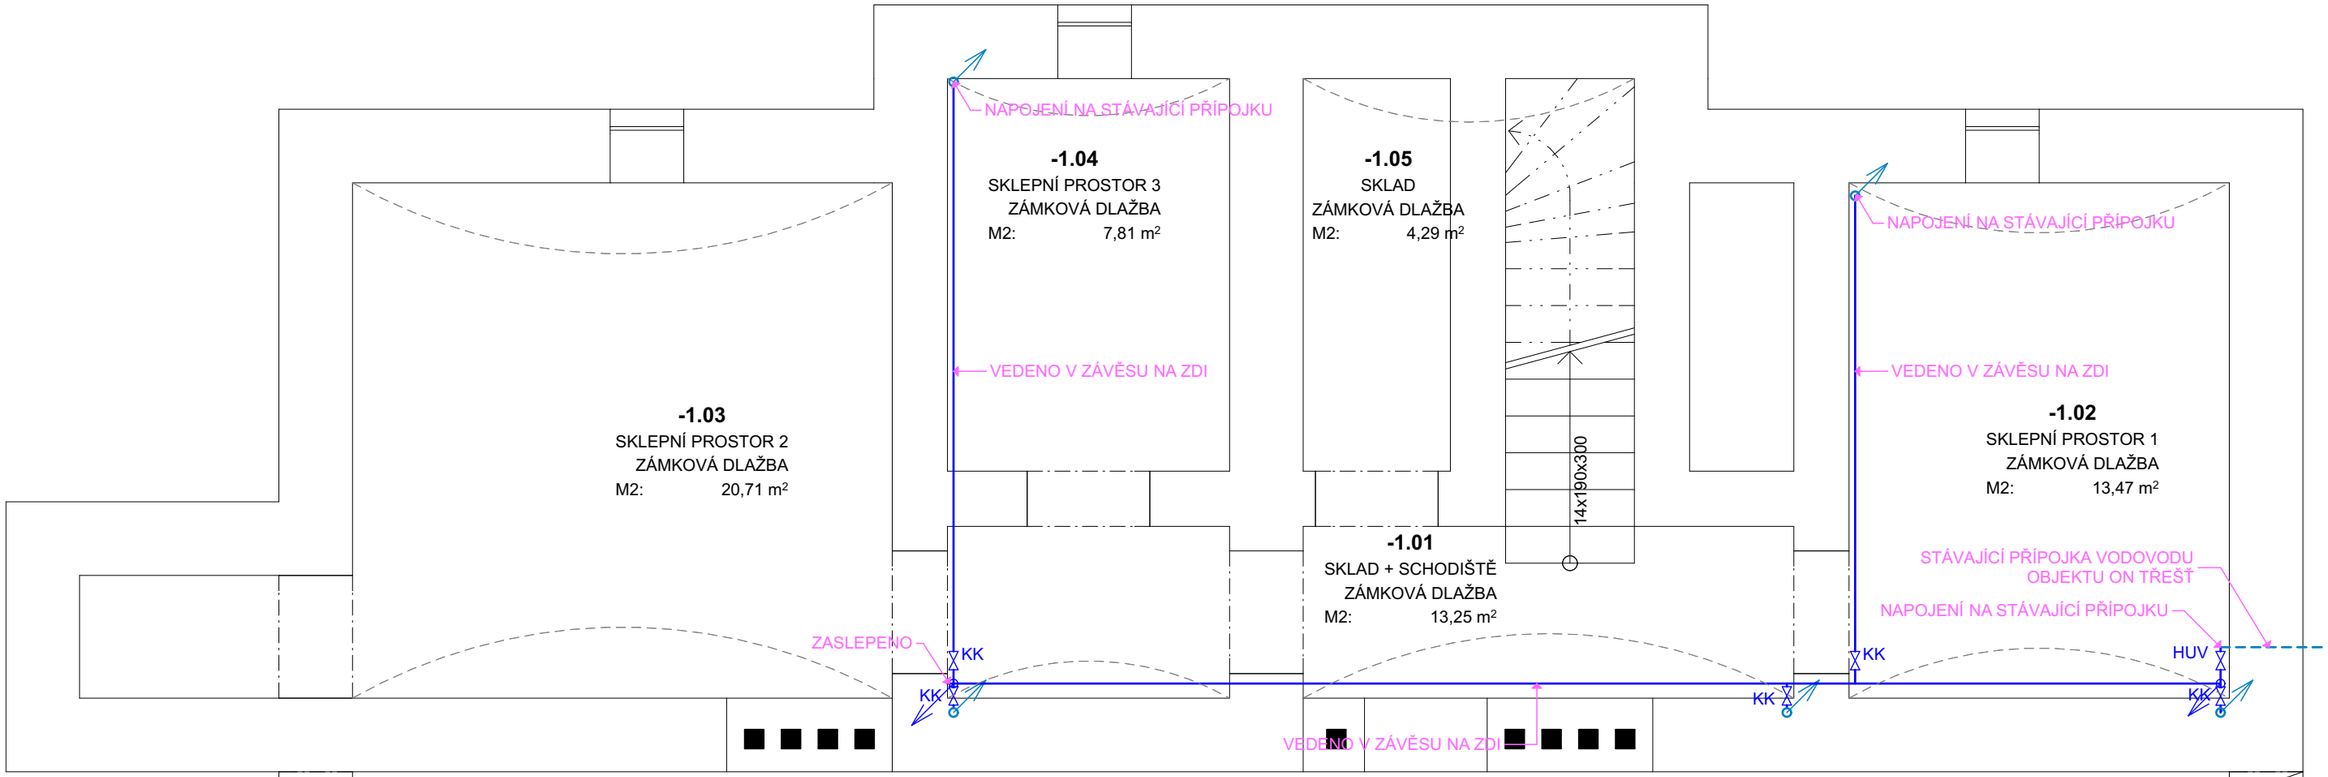

LEGENDA

POTRUBNÍ ROZVOD STUDENÉ VODY- POTRUBÍ PP-RCT - PN 16
(TEPELNÁ IZOLACE DLE VYHL. 193/2007)
25x3,5 MM

KK KULOVÝ KOHOUT

HUV HLAVNÍ UZÁVĚR VODY OBJEKTU
- UMÍSTĚN V MÍSTĚ NAPOJENÍ NA STÁVAJÍCÍ A NOVÉ POTRUBÍ

POZNÁMKY:
- Všechna potrubní vedení jsou provedena v minimální spádu 0,3% k zařizovacím poředmětům, popř. k místu napojení
- NA STAVBĚ JE NUTNÁ KOORDINACE SE VŠEMI PROFESEMI !!

MINIMÁLNÍ TLOUŠŤKY IZOLACE SV:
Dle vyhl. č. 193/2007, Potrubí PP-RCT
20x2,8 mm - 13 mm
25x3,5 mm - 13 mm

S

VYPRACOVAL	KONTROLOVAL	OPRÁVNĚNÁ OSOBA	ERPLAN PROJEKČNÍ ATELIÉR	ČÍSLO VÝTISKU
Pavel Šustr	Bc. Luděk Nedělka	Ing. Milan Oplištil		
STAVEBNÍK	Správa železnic, státní organizace, Oblastní ředitelství Brno, Správa pozemních staveb, Kounicova 688/26, 611 43, Brno Veveří, IČO: 70994234		DATUM 06/2021	
NÁZEV AKCE	**TŘEŠŤ ON oprava**	MÍSTO AKCE **Třešť**	REVIZE	
NÁZEV ČÁSTI	E.2.6. ZDRAVOTNĚ TECHNICKÉ INSTALACE STAVEBNÍ OBJEKT SO-01.01.01 **TŘEŠŤ - VÝPRAVNÍ BUDOVA**	Č. POPISNÉ 503 Č. POZEMKU **4593, 4592/5, 2534** KAT. ÚZEMÍ **Třešť [770761]**	ÚČEL **D P S** MĚŘÍTKO **1:50** KÓTY V MM	FORMÁT **2x A4** [A3]
OBSAH VÝKRESU	**1. PP _ VODOVOD _ NOVÝ STAV**		INT. ČÍSLO **I23002110**	POŘ. ČÍSLO **E.2.6.3**