
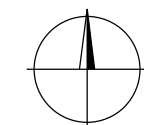



LEGENDA:

- Dotčená územní jednotka
- 13,0 Staničení trati
- Klad výkresů ZE
- Klad ML 1:1000

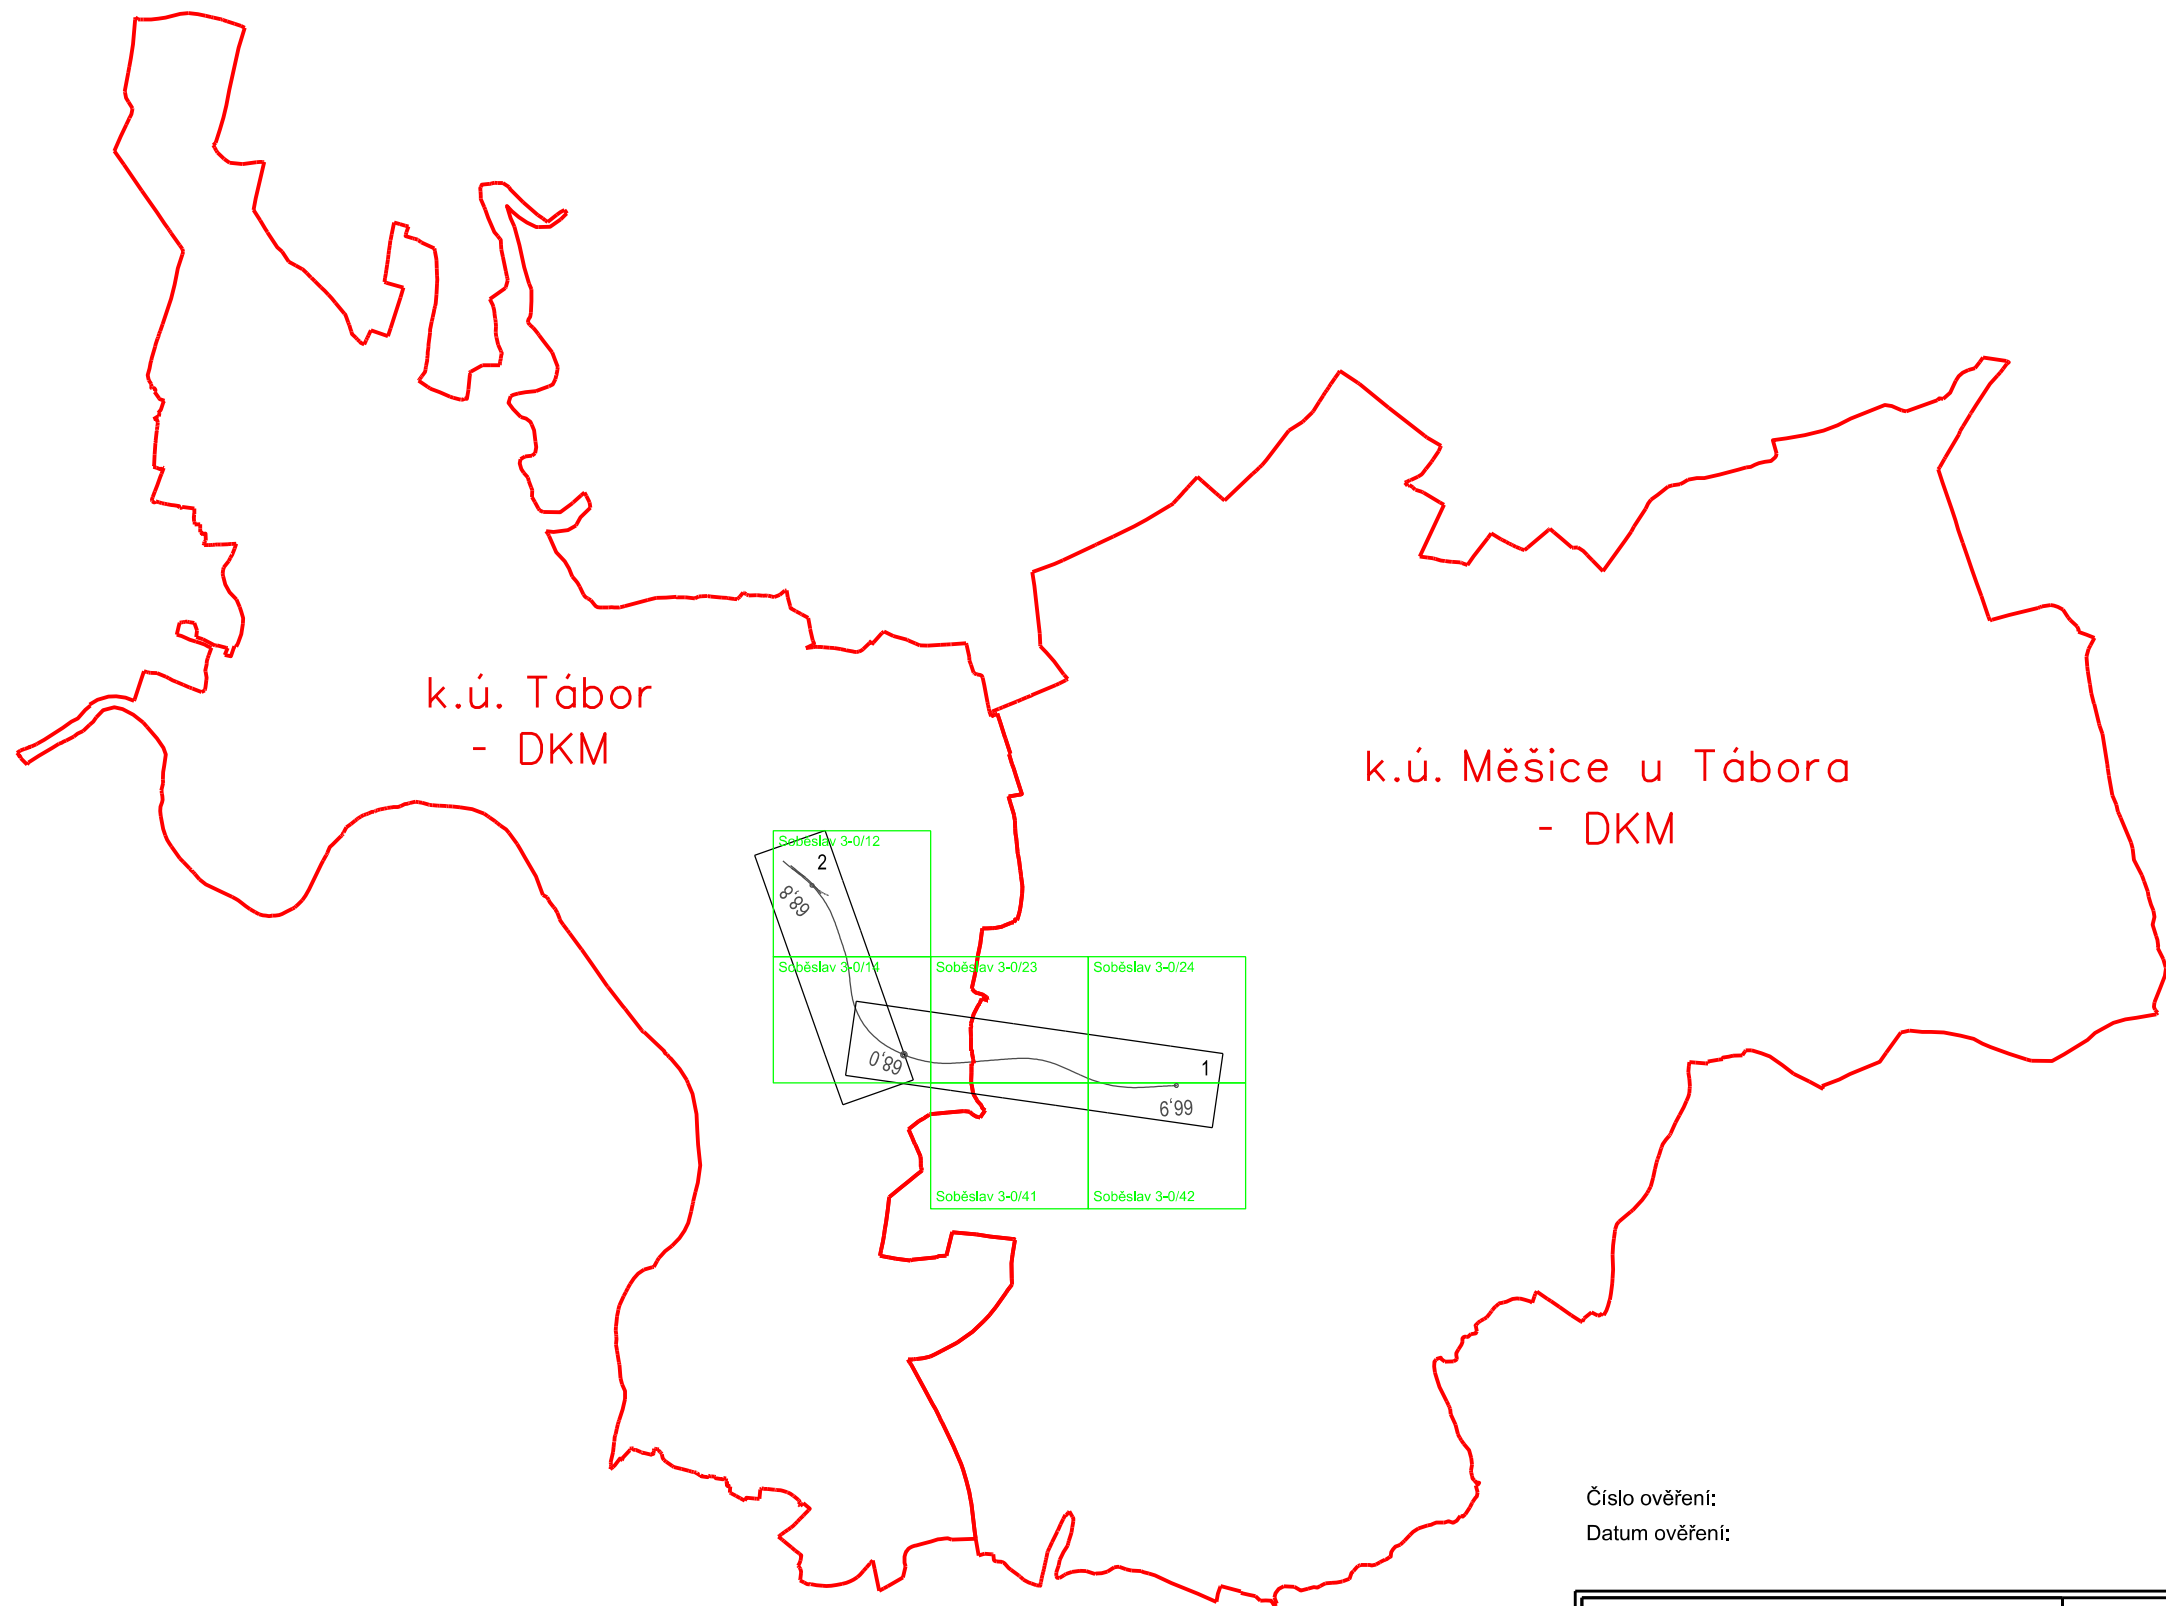

Číslo ověření:
Datum ověření:

Náležitosti a přesnosti odpovídá
právním předpisům a podmínkám
písemné dohodnutým s objednatelem.

		Objednatel:		Pracoviště: Za Lužinami 1084/33 155 00 Praha 5 - Stodůlky	
ÚOZI	Zaměřil	Zpracoval	Kontroloval	Číslo zakázky	21.0952
Ing. Petr Pavelka		Ing. Lenka Hošková	Ing. Petr Pavelka	Datum	08/2021
				Souř. systém S-JTSK	Výšk. systém Bpv
Název zakázky Doplnění závor na přejezdu P6405 v km 68,080 trati Horní Cerekev – Tábor				Stupeň dok. DUSP	Část I.2.3
Název výkresu Klad mapových listů			Číslo výkresu 1/1	Formát A3	Měřítko 1 : 30 000