


- Legenda:**
- 2001 hranice lomových bodů - Správa železnic, s.o.
 - 4001 hranice lomových bodů - dočasný zábor do 1 roku
 - 39,5 staničení stávající trati
 - 545 stávající body ZVS
 - 545 ohrožené body stávající ZVS
 - 545 zničené body stávající ZVS
 - 2 body koordináčního vytyčovacího výkresu PS 01
 - 2 body koordináčního vytyčovacího výkresu SO 01
 - 2 body koordináčního vytyčovacího výkresu SO 02

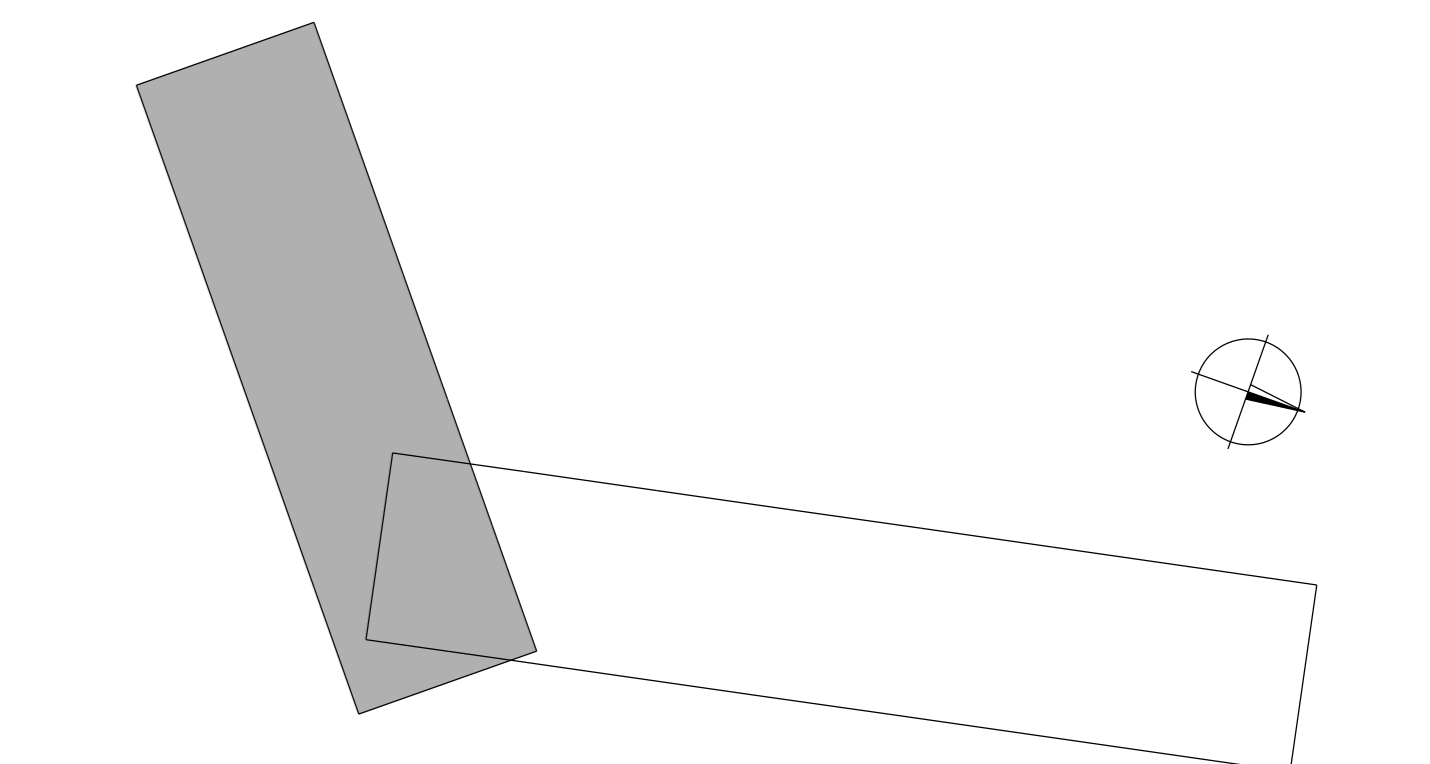

Číslo ověření:		Datum ověření:		Náležitostmi a přesností odpovídá právní předpisům a podmínkám písemně dohodnutým s objednatelem.	
HRDLIČKA spol. s r.o.		Objednatel: TMS Projekt s.r.o.		Pracoviště: Za Lužinami 1084/33 155 00 Praha 5 - Stodůlky	
ÚOZ	Zaměřil	Zpracoval	Kontroloval	Číslo zakázky	21.0952
Ing. Petr Pavelka		Ing. Lenka Hošková	Ing. Petr Pavelka	Datum	08/2021
Název zakázky		Doplnění závor na přejezdu P6405 v km 68,080 trati Horní Cerekev – Tábor		Souř. systém S-JTSK	Výšk. systém Bpv
				Stupeň dok.	Část
				DUSP	I.3.2, I.4.2, I.5.2
Název výkresu Návrh vytyčovací sítě Koordináční vytyčovací výkres Obvod stavby		Číslo výkresu 2/2		Formát 6x44	Měřítko 1 : 1000