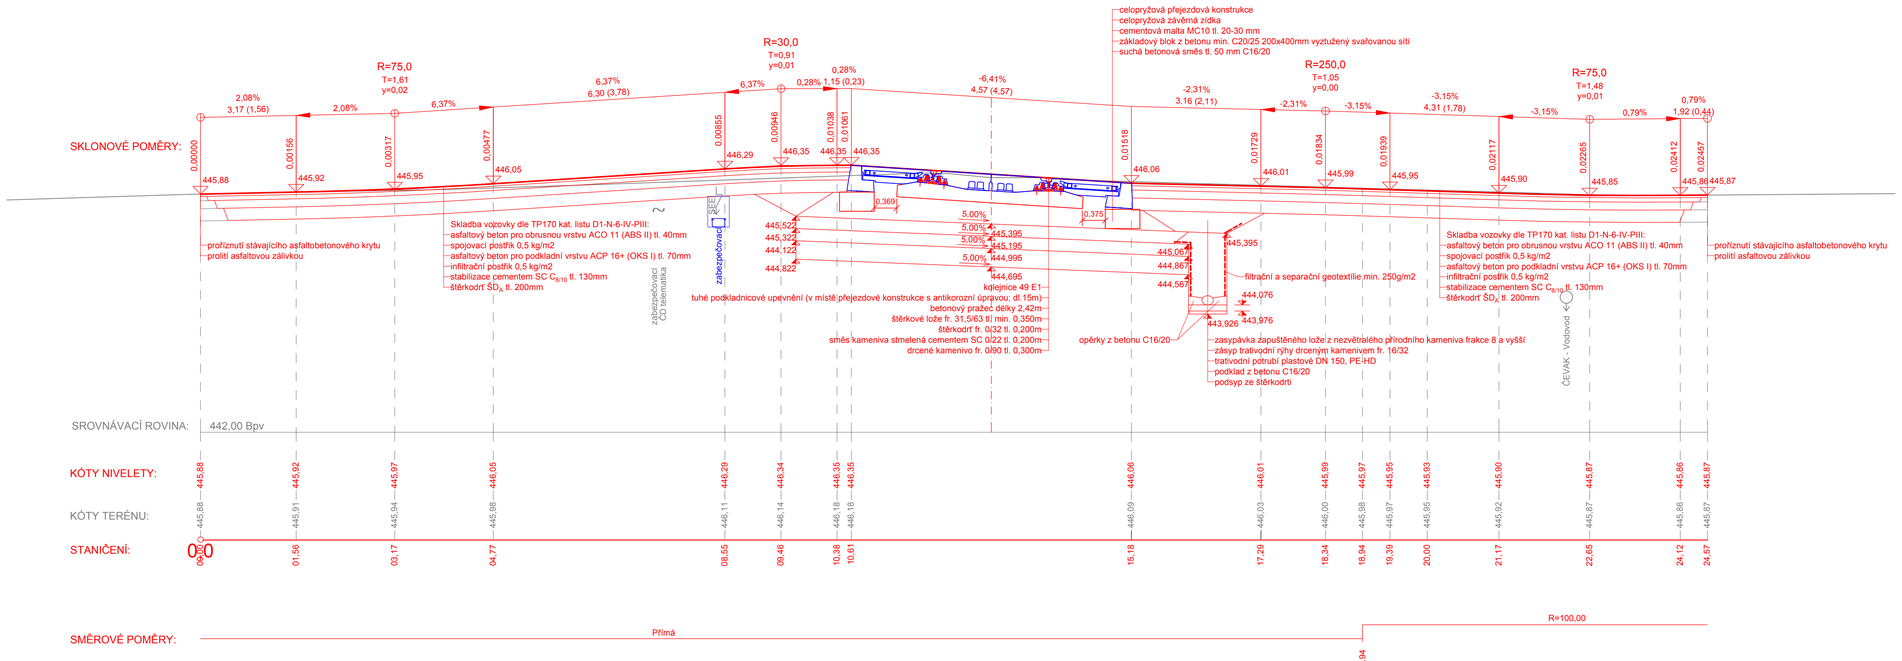

Orientační schéma:

Razítko oprávněné osoby:

Podpis:

Datum:

Revize:	Datum:	Popis:	Kontroloval:
P01	23.08.2021	Dokumentace k připomínkovému řízení	Ing. Peterka
-	-	-	-
-	-	-	-
-	-	-	-

Stavebník/investor:	**Správa železnic, státní organizace**	SPRÁVA ŽELEZNIC
Adresa:	Dlážděná 1003/7, 110 00 Praha 1	
Zástupce investora:	Stavební správa západ	
Adresa:	Sokolovská 1995/278, 190 00 Praha 9	

Zhotovitel stavby:	**TMS Projekt s.r.o.**	tms projekt s.r.o.
Adresa:	Dubičné 106, 373 71 Dubičné	
Kontakt:	T: +420 378 229 850	
	E: projekce@tmsplzen.cz	
Zhotovitel objektu:	**PROJEKT servis spol. s r.o.**	PROJEKT servis
Adresa:	U Elektry 830/2b, 198 00 Praha 9	
Kontakt:	T: +420 281 090 860	
	E: firma@projekt-servis.cz	

Hlavní projektant (HIP):	Specialista:	Odpovědný projektant:	Zpracovatel přílohy
Ing. Marek Tyr	Bc. Martin Juga	Bc. Martin Juga	Bc. Martin Juga

Název stavby/akce:	**Doplnění závor na přejezdu P6405 v km 68,080 trati Horní Cerekev - Tábor**		S-kód: **S632000132**
			Zakázka: **213/SOD/20**
Název části:	Přejezdy a přechody		Označení části: **D.2.1.3**
Název objektu:	**Železniční přejezd**		Číslo objektu/komplexu: **SO 01**
Název přílohy:	Podélný profil		Číslo přílohy: **2. 3.2.1**
Název dílčí části přílohy:	místní komunikace		Paré:
Kraj:	Katastrální území:	TUDU:	
Plzeňský	Tábor [764701], Měšice u Tábora [693456]	1851 22	
Dokumentace:			
Stupeň dokumentace:	Datum zpracování:	Formáty:	Měřítko:
DUSP	06/2021	4 x A4	1:50

S-kód:	Stupeň dokumentace:	Část:	Objekt:	Podobjekt:	Příloha:
S632000132	DUSP	D210301	SO01XXXXXX	XX	2_3211_P01