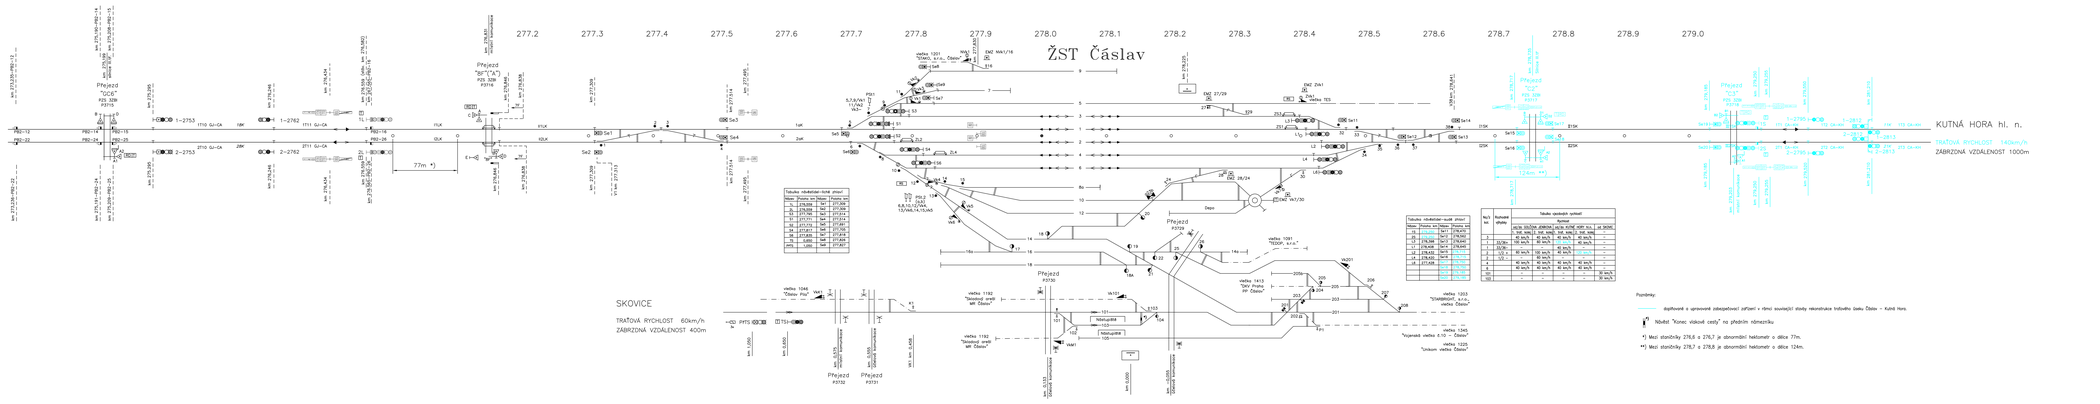

ČISTOPIS 06/2020

Změna	Název změny	Datum	Provedl	Přezkl.

SPRÁVA ŽELEZNIC	Správa železnic, s. o. Oblastní ředitelství 115 56 Praha 1 - Nové Město	Správa železnic, s. o. Stavební správa západ Bubenečská 2/78/1855 160 00 Praha 6
METROPROJEKT Praha a.s. Parukářka 1317/10 110 00 Praha 1 jan_hoblaj: Ing. David Krása tel.: +420 296 158 320 info@metroprojekt.cz		Smluvní číslo:

Projektant:	Ing. Václav Křivánek	Podpis:
tel.: +420 296 158 338		
Zpracovatel oddílu:	Mgr. Radek Bůhm	Podpis:
Kontrolní orgán:	DUR	

Zpracovatelské středisko:	Signal Projekt s.r.o.	
tel.: +420 542 213 992		
Projektant:	Mgr. Radek Bůhm	Podpis:
Kontrolní orgán:	Ing. Milan Lukáček	Podpis:
Schválil:	Mgr. Radek Bůhm	Podpis:

Stupeň:	DUR	Název stavby: Rekonstrukce žst. Čáslav
Hlavní inženýr projektu:	Ing. Milan Lukáček	Podpis:
Datum:	05/2020	Měřítko: -
Číslo:	0xAA	Verze: -

Název části dok.	Technologická část Železniční zabezpečovací zařízení Staniční zabezpečovací zařízení PS 03-01-11 Žst. Čáslav, staniční zab. zařízení	D.1 D.1.1 D.1.1.1 D.1.1.1.1
Název přílohy:	Situační schéma ŽST Čáslav - výchozí stav	Číslo dílek.:
		Počet listů: 02

Číslo:	CO:	15	6759	04	01	01	01	