

LEGENDA:


Hranice katastrálních parcel

Stávající zaměření

Nové konstrukce

Výstražník na výložníku se základem


Závora

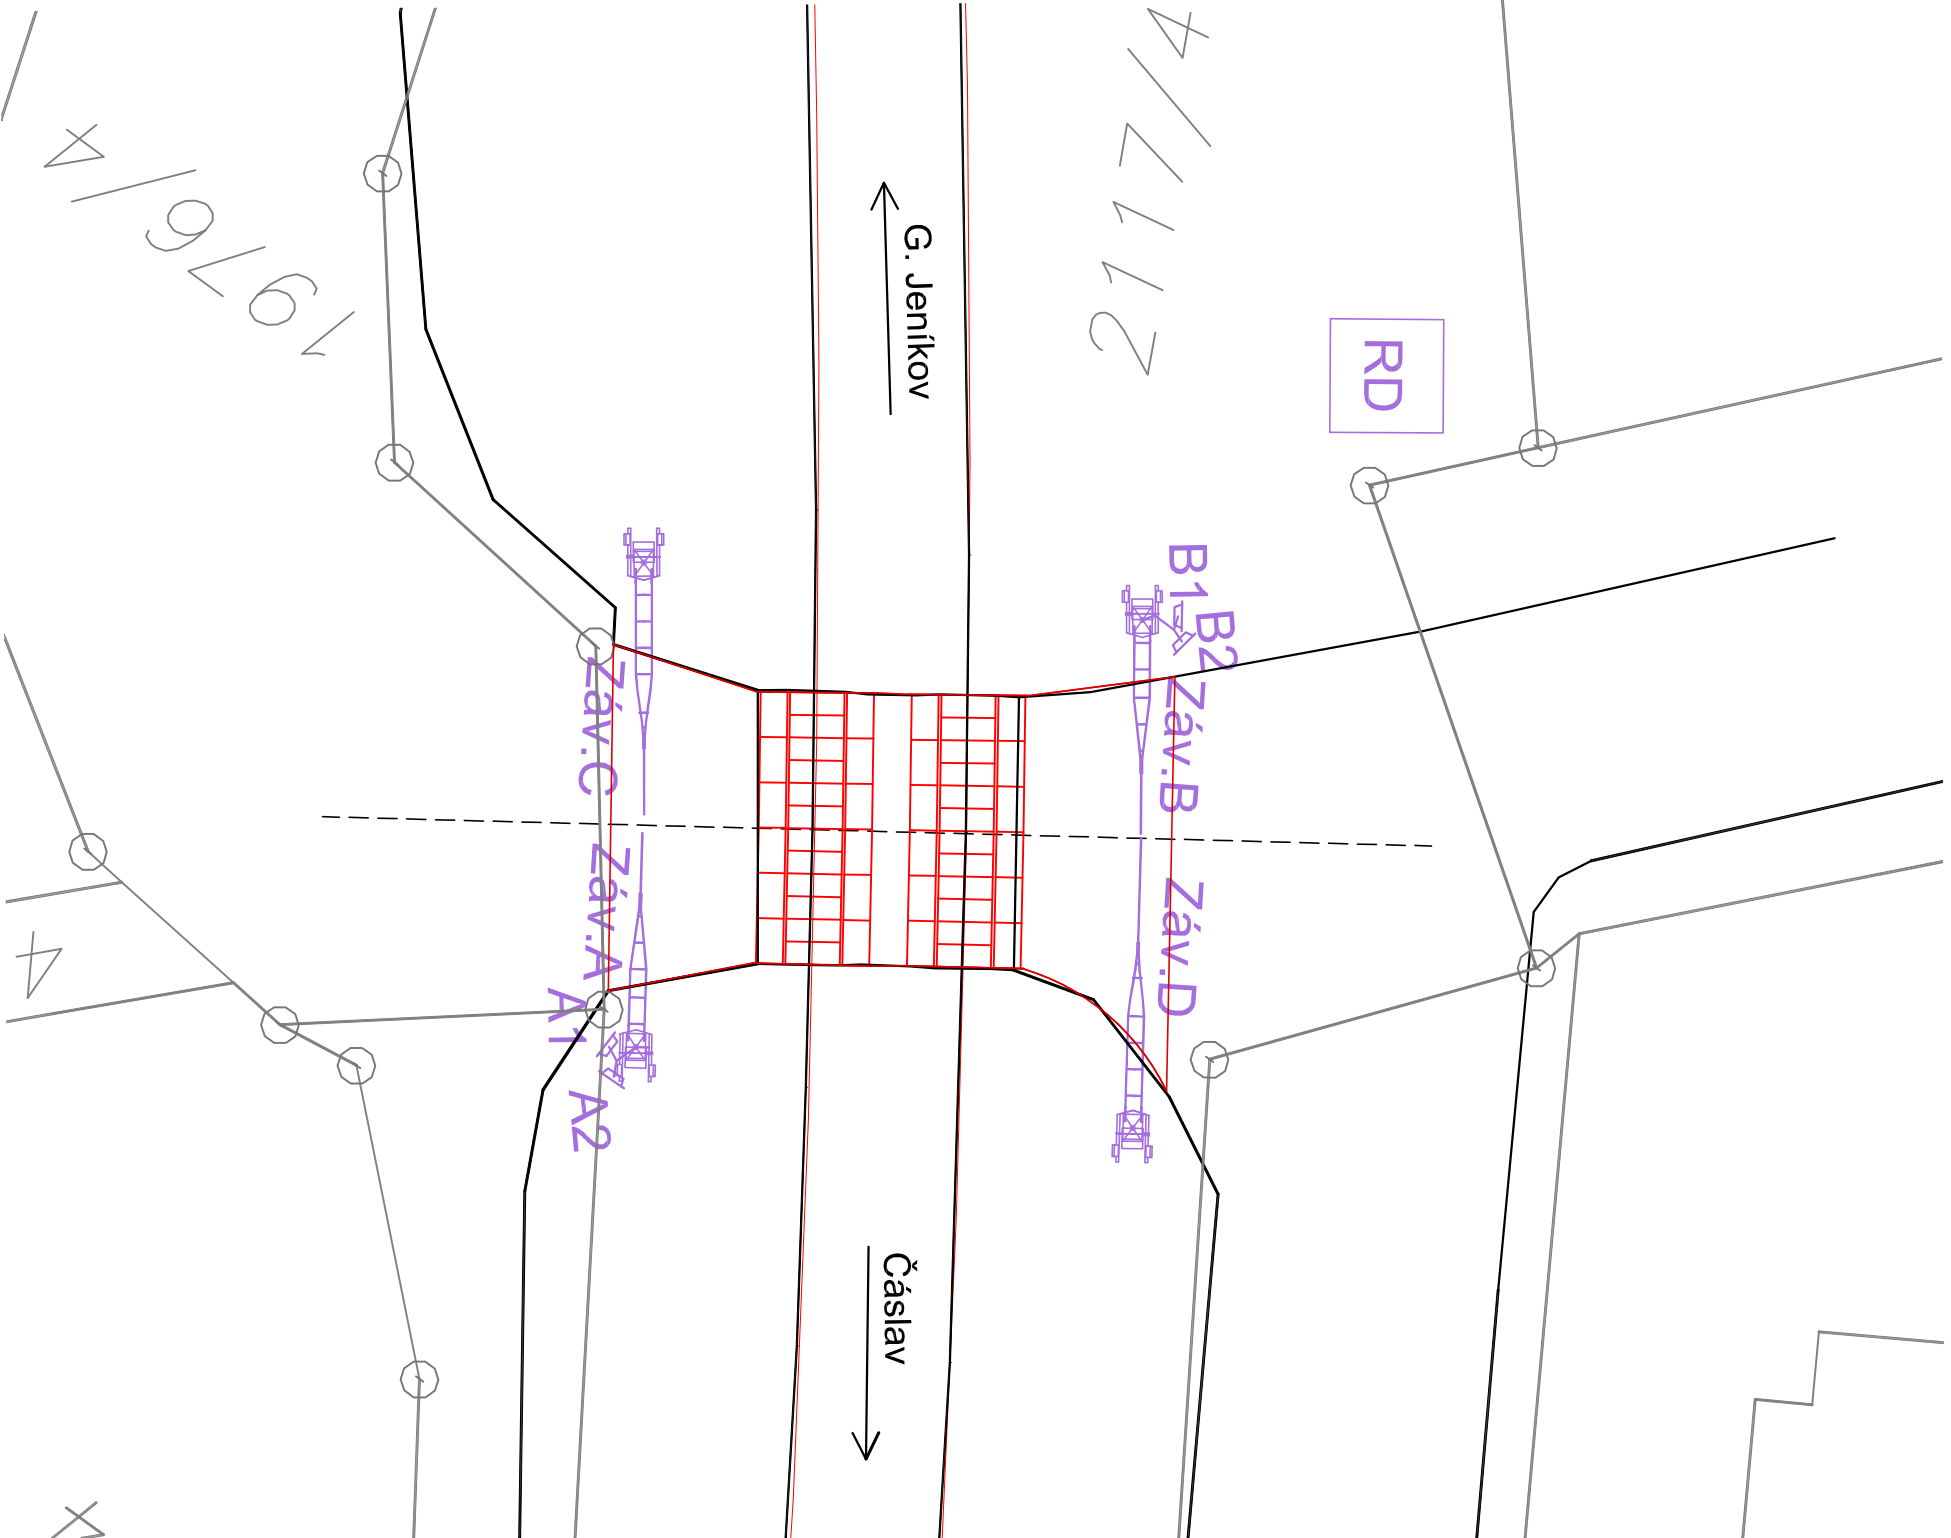

## ČISTOPIS 06/2020


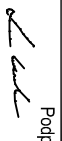
Změna:	Název změny:	Datum:	Provedl:	Podpis:	

Investor, objednatel: <b>ÁVA ŽELEZNI</b>	Správa železnic, s. o. Dlážděná 1003/7 110 00 Praha 1 - Nové Město	Korespondenční adresa: <b>Správa železnic, s. o.</b> Stavební správa západ Sokolovská 278/1955 190 00 Praha 9
---	--	---

<b>METROPROJEKT Praha a.s.</b> Argentinská 1621/36 170 00 Praha 7 gen. ředitel: Ing. David Krása tel.: +420 296 154 105 www.metroprojekt.cz info@metroprojekt.cz	 <b>METROPROJEKT</b>	Souprava číslo:
--	---	-----------------

HP: <b>Ing. Václav Křivánek</b> tel.: +420 296 154 330 Specialista profese: <b>Mgr. Radek Böhm</b> Supert: <b>DUR</b>	Podpis:  Podpis: 	Název a účel díla: <b>Rekonstrukce žst. Čáslav</b>
--	--	---

Zpracovatelské středisko: <b>Signal Projekt s.r.o.</b> tel.: +420 543 233 962 Vedoucí střediska: <b>Mgr. Radek Böhm</b> Odpovědný projektant: <b>Mgr. Radek Böhm</b>	Podpis:  Podpis: 	Název části díla: <b>Technologická část železniční zabezpečovací zařízení Staniční zabezpečovací zařízení PS 03-01-11 Žst. Čáslav, staniční zab. zařízení</b>	D.1 D.1.1 D.1.1.1 D.1.1.1.1
--	--	--	--------------------------------------

Vypracoval: <b>Mgr. Radek Böhm</b>	Podpis: 	Název přílohy: <b>Situace na přезде P3716 v km 276,810</b>	Číslo desek:.
Kontroloval: <b>Ing. Milan Lukášek</b>	Podpis: 		Číslo příl.: <b>04</b>
Škrt. zámč: <b>V20/2041</b>	Datum: <b>06/2020</b>		
Počet formátů: <b>2xA4</b>	Měřítko: <b>1:200</b>	ICD: <b>15 6759 04 01 01 01</b>	