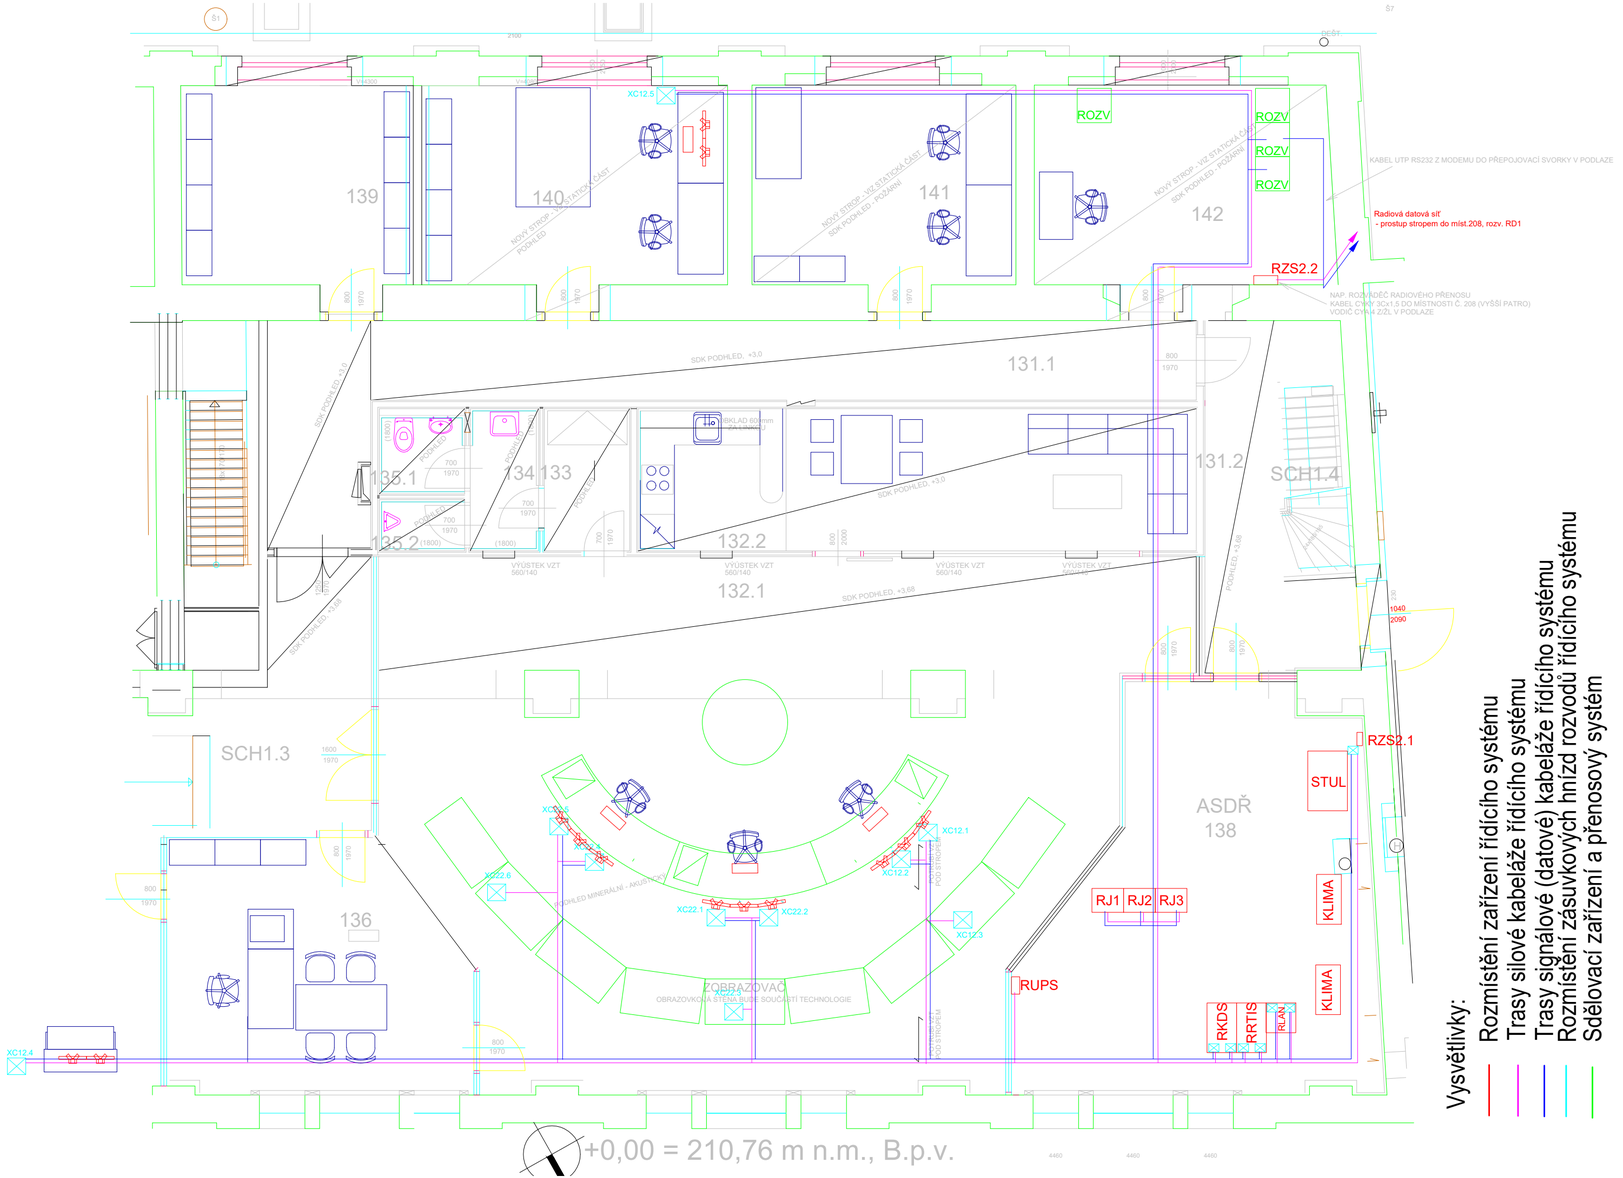

Vysvětlivky:

- Rozmístění zařízení řídicího systému
- Trasy silové kabeláže řídicího systému
- Trasy signálové (datové) kabeláže řídicího systému
- Rozmístění zásuvkových hnízd rozvodů řídicího systému
- Sdělovací zařízení a přenosový systém

ČISTOPIS 06/2020

Změna:	Název změny:	Datum:	Provedl:	Podpis:

Investor, objednatel:

SPRÁVA ŽELEZNIC

Správa železnic, s. o.
Dlážděná 1003/7
110 00 Praha 1 - Nové Město

Korespondenční adresa:

Správa železnic, s. o.
Stavební správa západ
Sokolovská 278/1955
190 00 Praha 9

METROPROJEKT Praha a.s.
Argentinská 1621/36
170 00 Praha 7
gen. ředitel: Ing. David Krása
tel.: +420 296 154 105
www.metroprojekt.cz
info@metroprojekt.cz

METROPROJEKT

Souprava číslo:

HIP: Ing. Václav Křivánek Podpis:
tel.: +420 296 154 330
Specialista profese: Ing. Jiří Vokroj Podpis:
Stupeň: DUR

Název a účel díla:

Rekonstrukce žst. Čáslav

Zpracovatelské středisko: S-71
tel.: +420 296 154 158
Vedoucí střediska: Ing. Jan Kahuda Podpis:
Odpovědný projektant: Jindřich Lukašík Podpis:

Název části díla:

Technologická část — D.1
Silnoproudá technologie — D.1.3
Dispečerská řídicí technika — D.1.3.1

Vypracoval: Jindřich Lukašík Podpis:
Kontroloval: Hynek Máče Podpis:
Skart. znak: V20/2041 Datum: 06/2020
Počet formátů: - Měřítko: -

Název přílohy:

PS 99-03-11 ED Praha, doplnění DŘT a řídicího systému

ED Praha - dispozice

IČD: 15 6759 04 03 01 01 02 04 05

Číslo desek.:

Číslo příl.: 006