


Technologická budova, ŽST Čáslav

TRAFOSTANICE V REKONSTRUOVANÉ BUDOVĚ

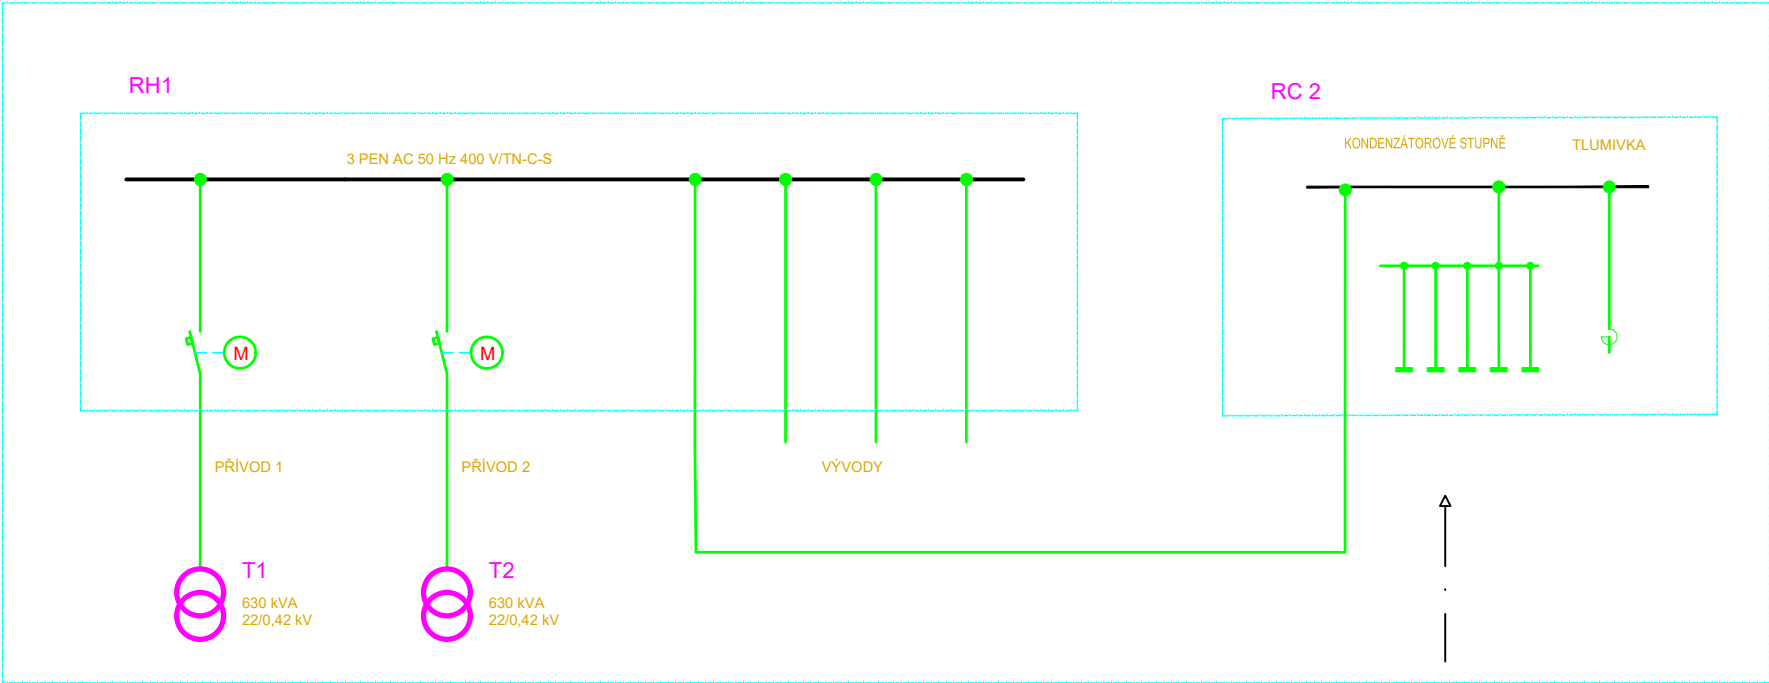

Řízení kompenzace z monitoringu SŽE

Č. změny	Obsah změny	Datum změny	Název akce:	Číslo části:	Datum:	Č. přílohy:	List:
			Rekonstrukce žst. Čáslav	D.1.3.5	06/2020	5	1
			Část: D.1.3.5 Technologie transformačních stanic vn/nn (energetika)	Název výkresu			
				Přehledové schéma NN			