


PŘÍČNÝ ŘEZ PŘEJEZDEM  
M. 1:100

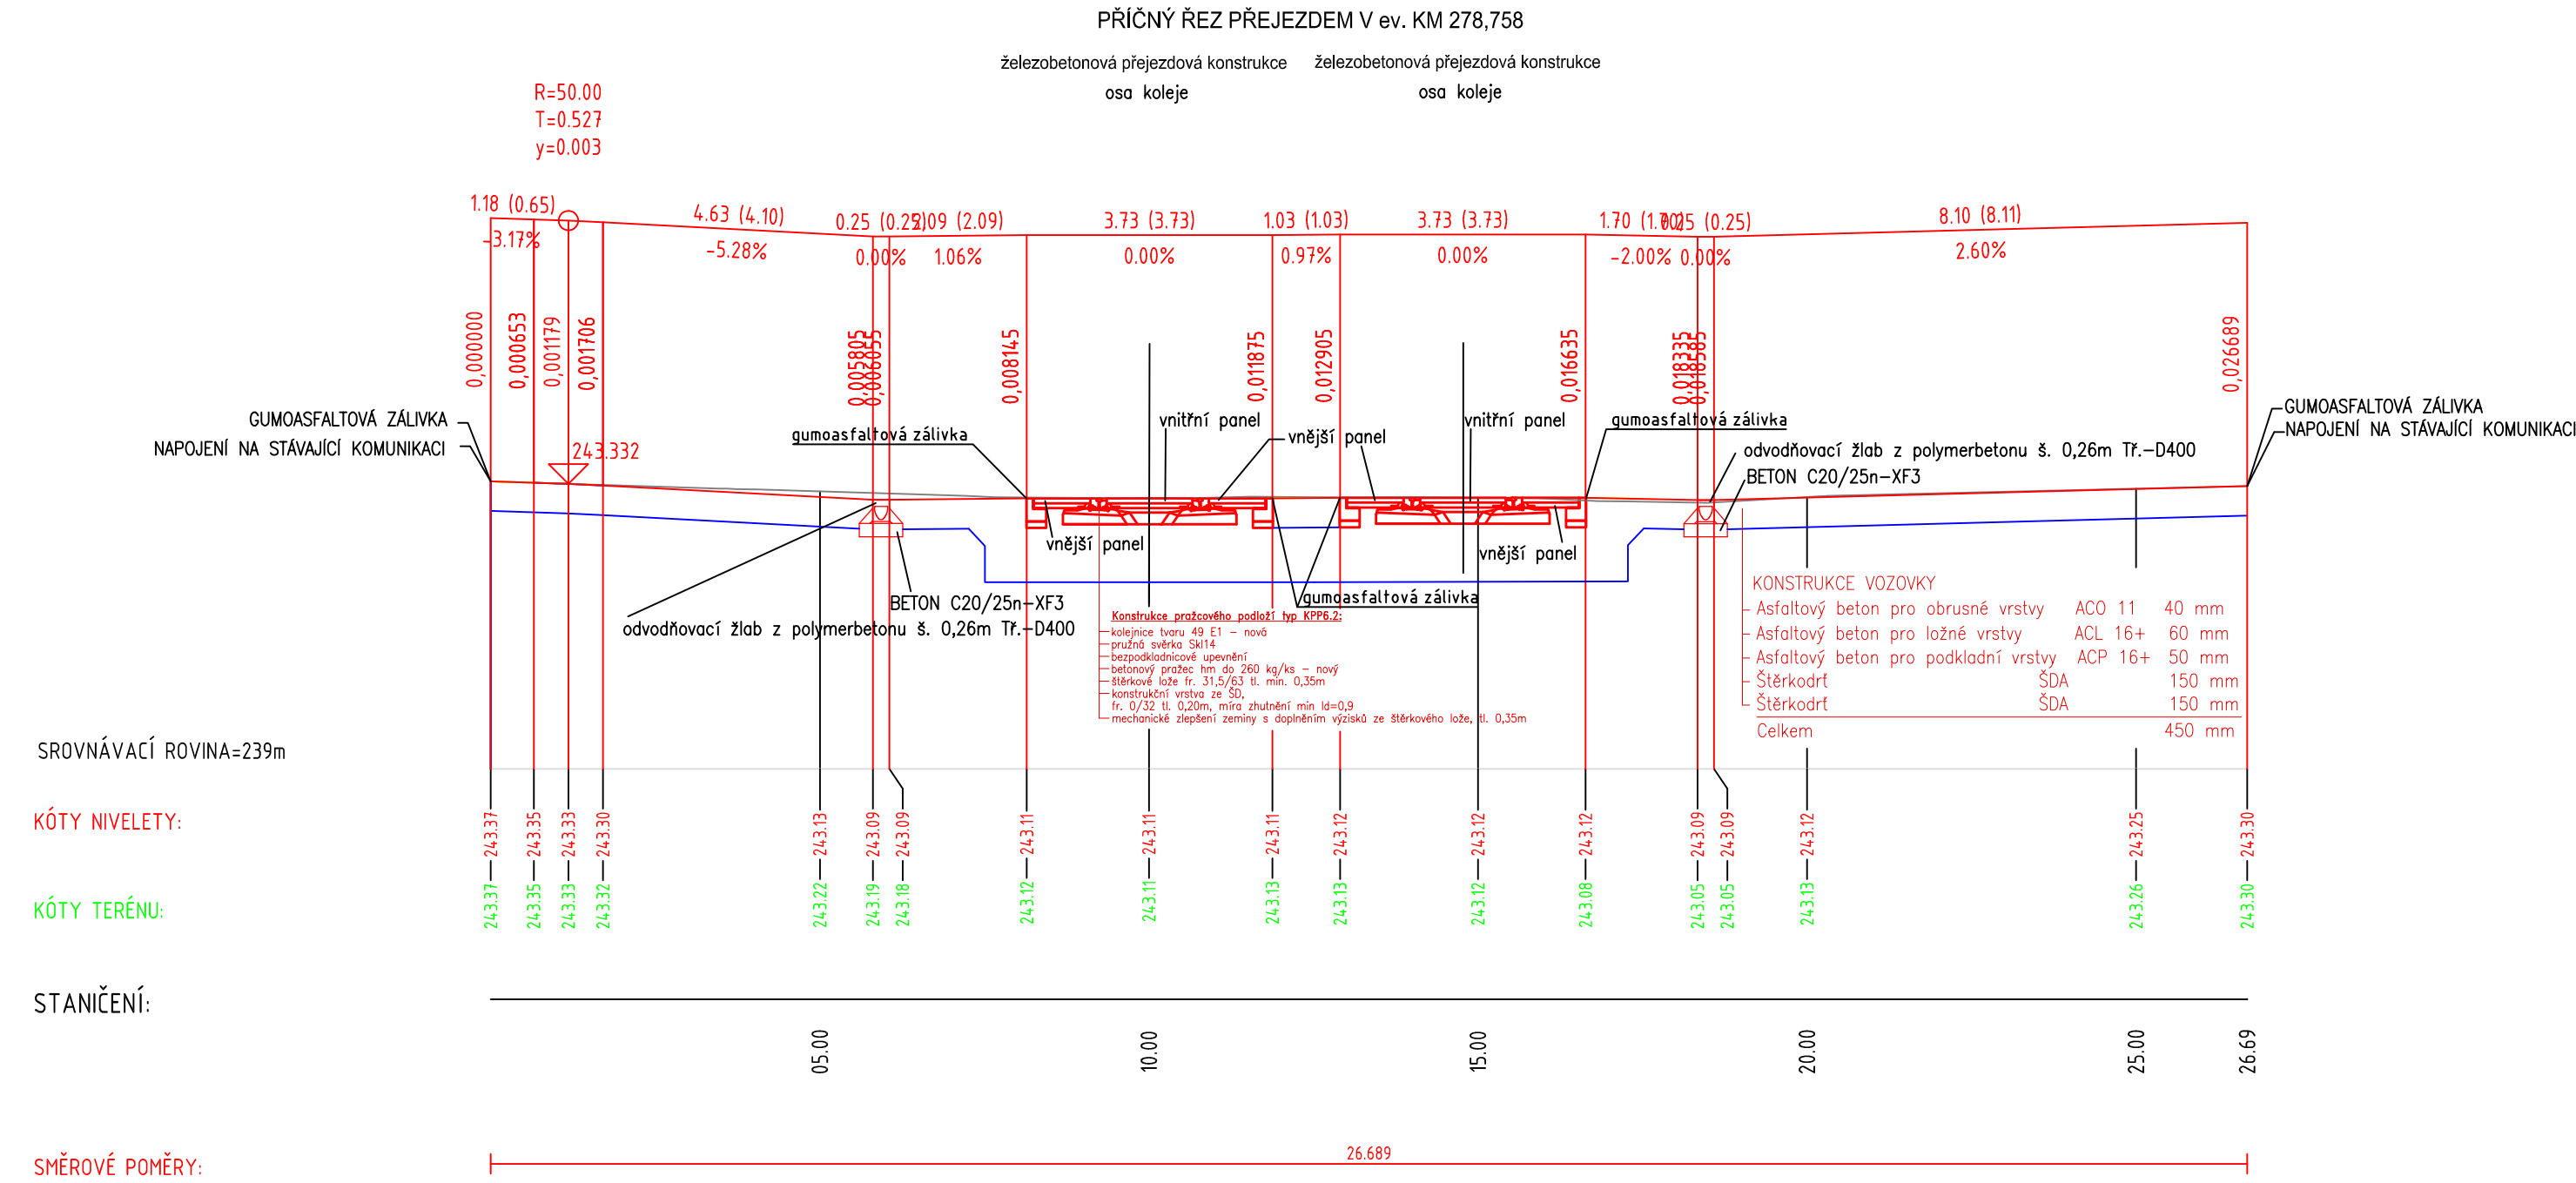

ČISTOPIS 06/2020

Změna:	Název změny:			Datum:	Provedl:	Podpis:	
Investor, objednatel:  <b>SPRÁVA ŽELEZNIC</b>				Korespondenční adresa: <b>Správa železnic, s. o.</b> Dlážděná 1003/7 110 00 Praha 1 - Nové Město			
Kontaktní údaje: <b>METROPROJEKT Praha a.s.</b> Argentinská 1621/36 170 00 Praha 7 gen. ředitel: Ing. David Krása tel.: +420 296 154 105 www.metroprojekt.cz info@metroprojekt.cz				 <b>METROPROJEKT</b>		Souprava číslo:	
HIP: Ing. Václav Křivánek tel.: +420 296 154 330 Specialista profese: Ing. Milan Bárta Stupeň: DUR		Podpis:  Podpis: 		Název a účel díla: <b>Rekonstrukce žst. Čáslav</b>			
Zpracovatelské středisko: <b>S-60</b> tel.: +420 296 154 247 Vedoucí střediska: Ing. Petr Zobal Odpovědný projektant: Ing. Tomáš Jiras		Podpis:  Podpis: 		Název části díla: <b>Stavební část Inženýrské objekty Železniční přejezdy SO 04-13-01 Čáslav - Kutná Hora, železniční přejezd ev. km 278,758</b>			<b>D.2 D.2.1 D.2.1.3 D.2.1.3.5</b>
Vypracoval: Ing. Tomáš Jiras Kontroloval: Ing. Milan Bárta Skart. znak: V20/2041 Počet formátů: 3x A4		Podpis:  Podpis:  Datum: 06/2020 Měřítko: 1:100		Název přílohy: <b>Příčný řez přejezdem</b>			Číslo desek.: <b>003</b>
IČD:		15	6759	05	01	03	05