MOST V EV. km 276,621

SITUACE M 1:1000

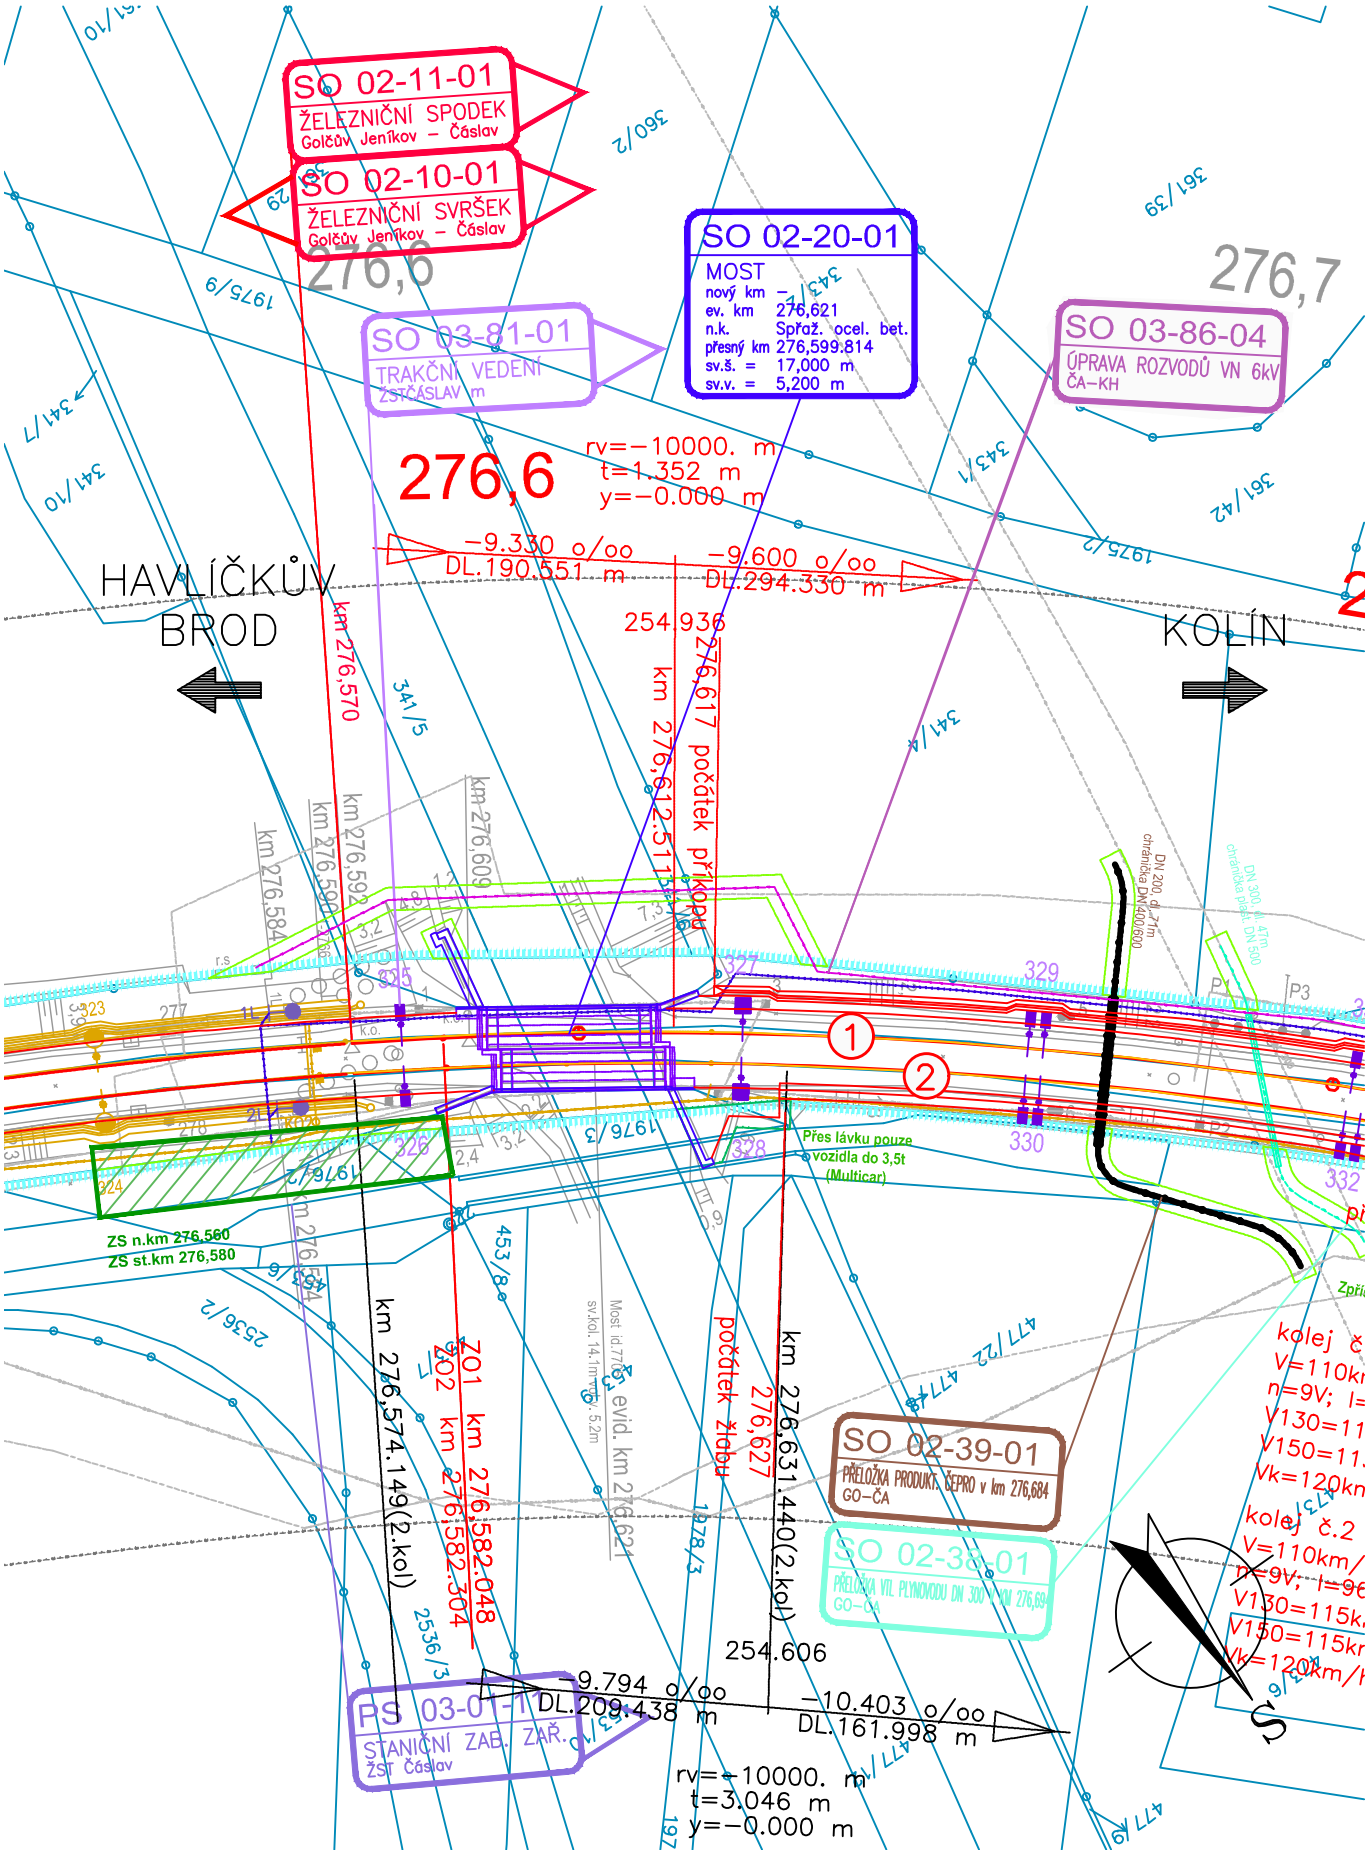

PŘÍLOHA Č. 002