


- KOLEJNICE 60E2 + BETONOVÉ PRAŽCE B91S1
- ŠTĚRKOVÉ KOLEJOVÉ LOŽE
- IZOLAČNÍ SYSTÉM PROTI STÉKAJÍCÍ VODĚ A ZEMNÍ VLHKOSTI  
S TVRDOU OCHRANOU O CELKOVÉ TL. 60mm
- NOVÁ NOSNÁ KONSTRUKCE - ŽB RÁM TL. 370-400mm

## BETON DLE ČSN EN 206:

NOSNÉ KONSTRUKCE	C30/37 – XF3, XC4 max. průsak 20mm
SCHODIŠTOVÉ STUPNĚ	C30/37 – XF3, XC4 max. průsak 20mm
VÝPLŇOVÝ BETON	C12/15 – X0
PODKLADNÍ DESKA	C25/30 – XA2, XF1
TVRDÁ OCHRANA IZOLACE	C25/30 – XC2, XF1
SPÁDOVÉ VRSTVY (POD DLAŽBU)	C16/20 – X0
VÝZTUŽ:	
NOSNÁ KONSTRUKCE	B500B

USTÁLENÁ HLADINA 5.20m

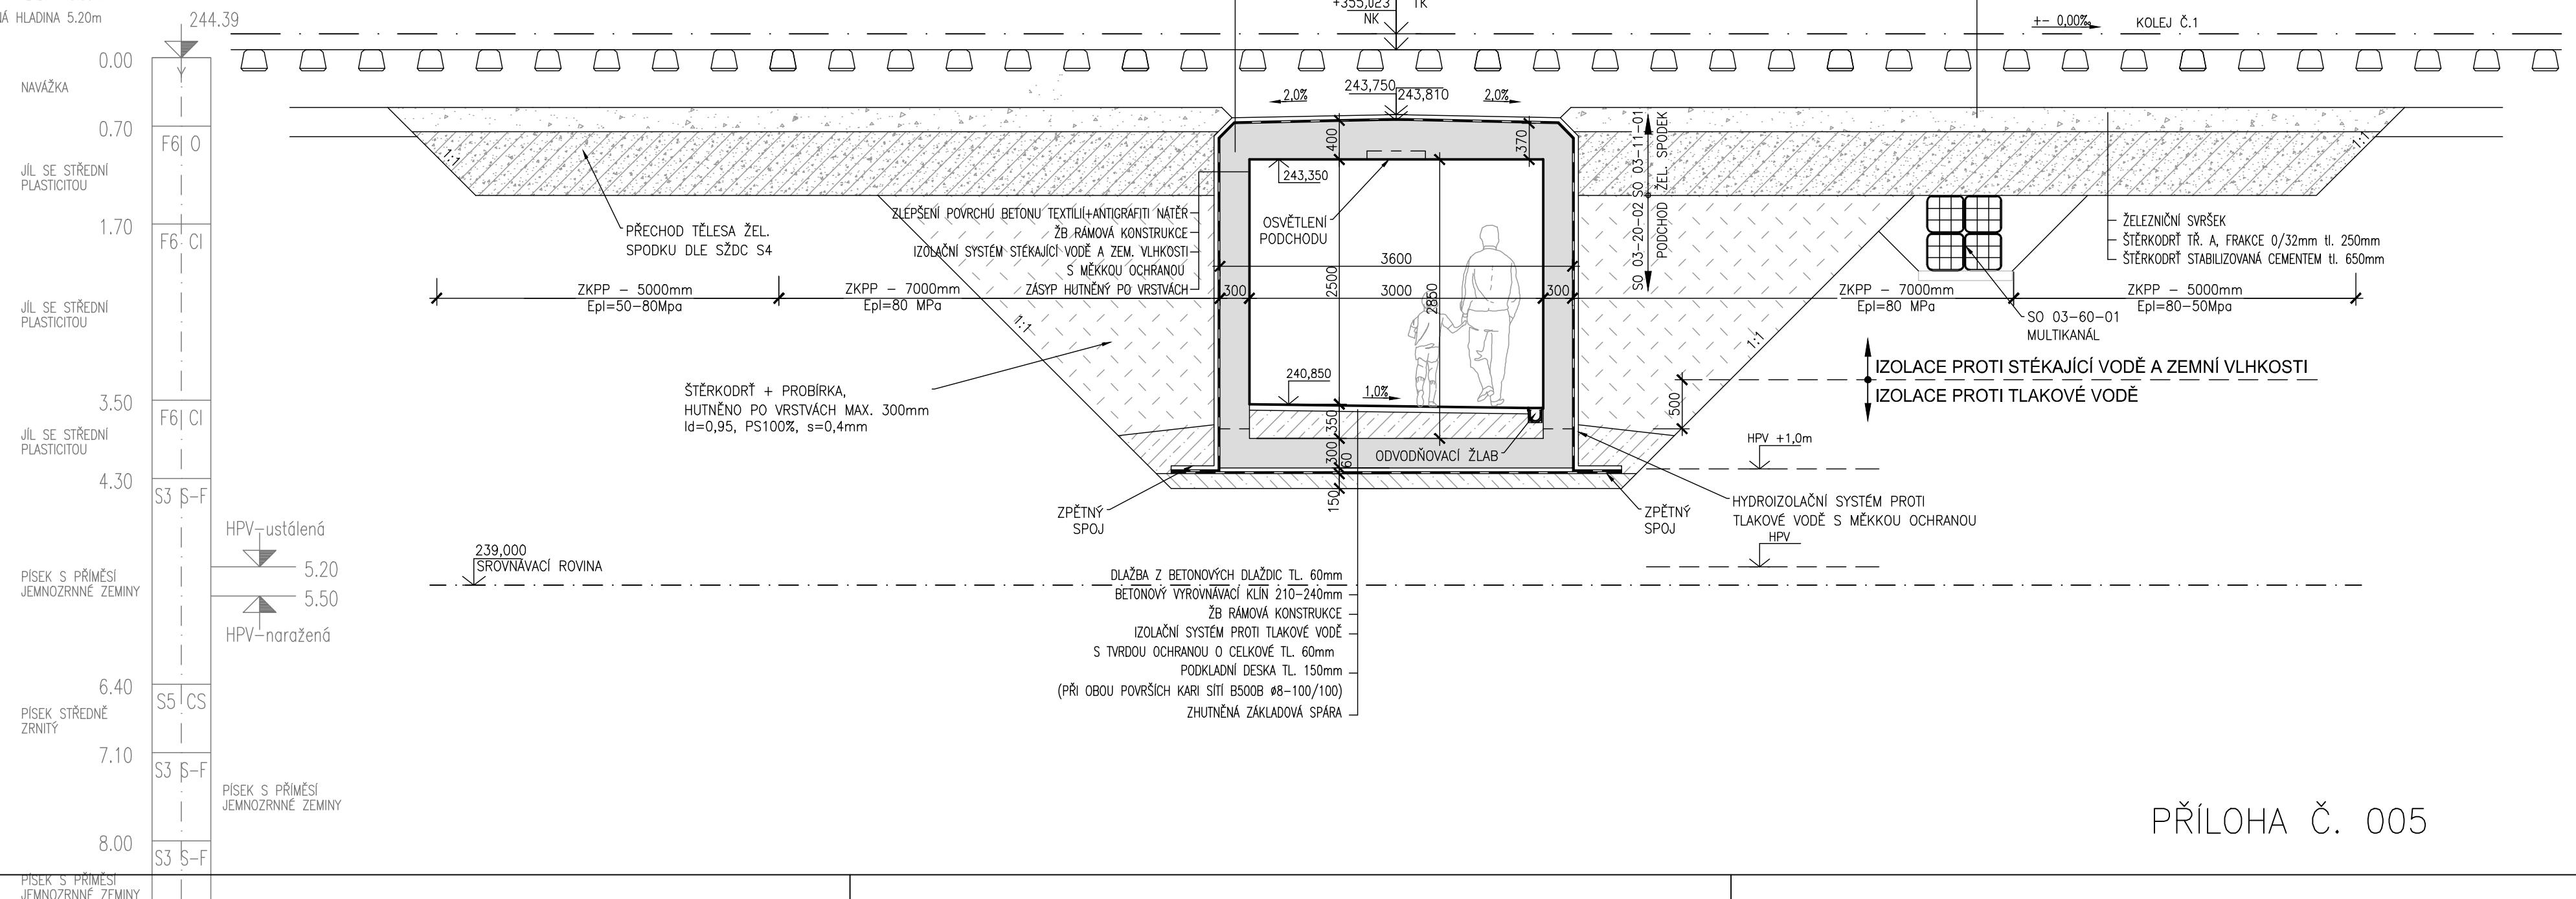

PŘÍLOHA Č. 005