
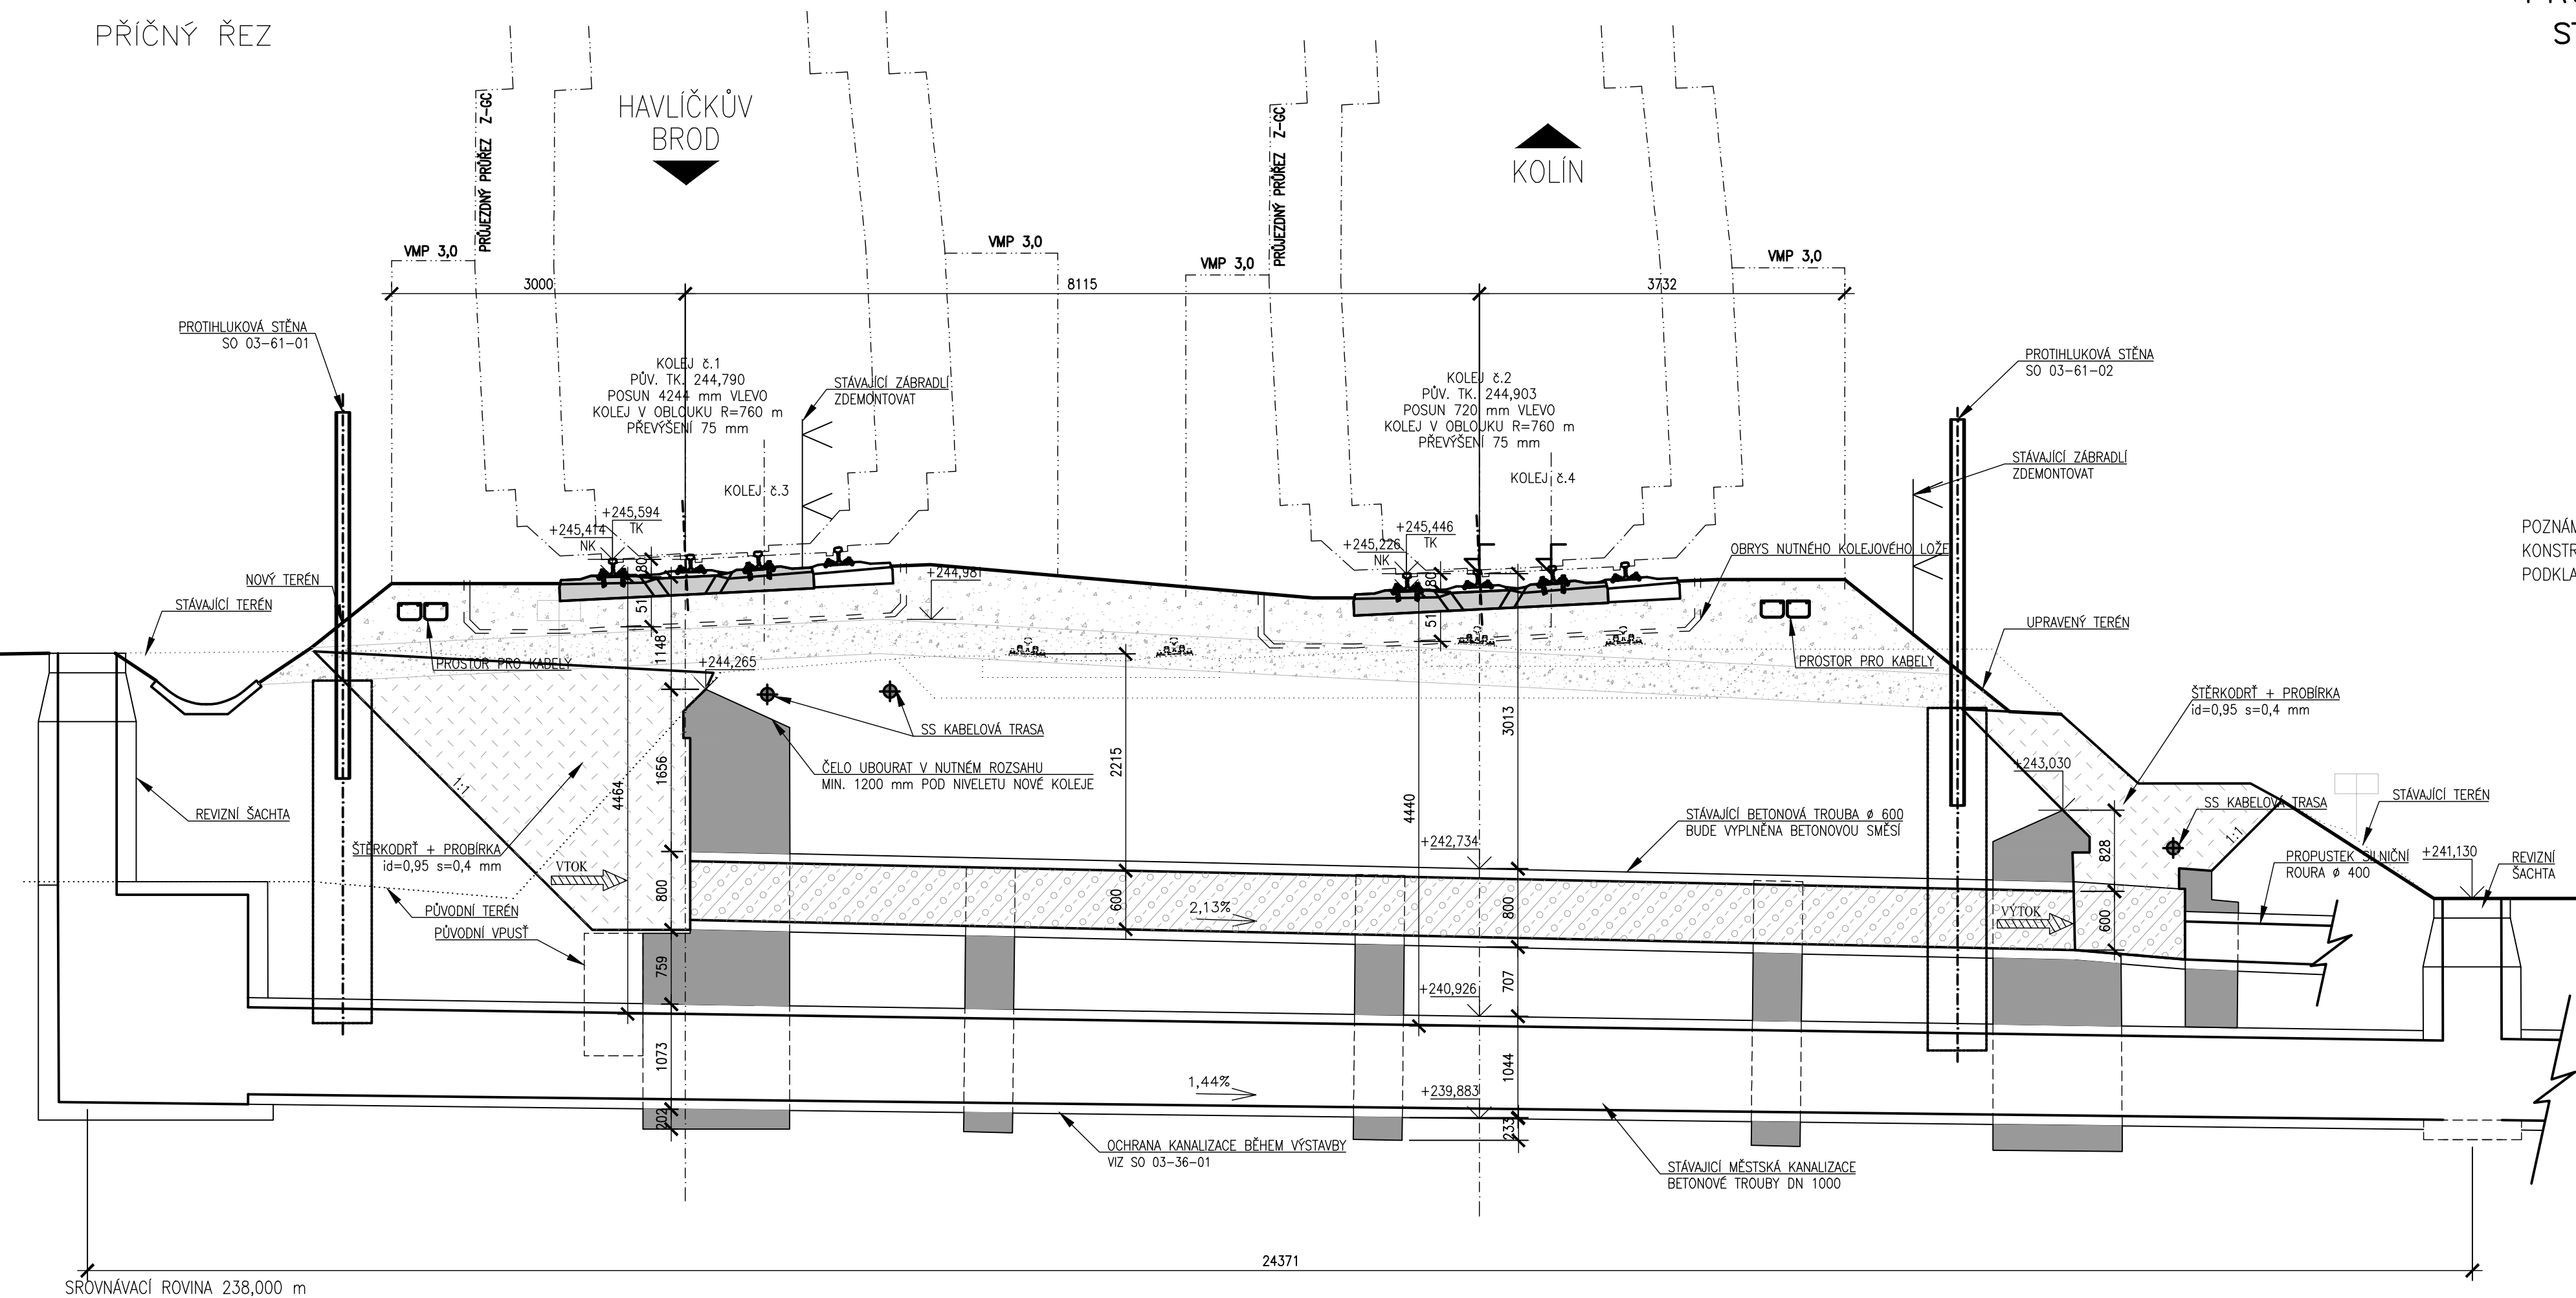


PODÉLNÝ ŘEZ

PŘÍČNÝ ŘEZ

PROPUSTEK V EV. km 277,608
STÁVAJÍCÍ A NOVÝ STAV – ŘEZY
M 1:50

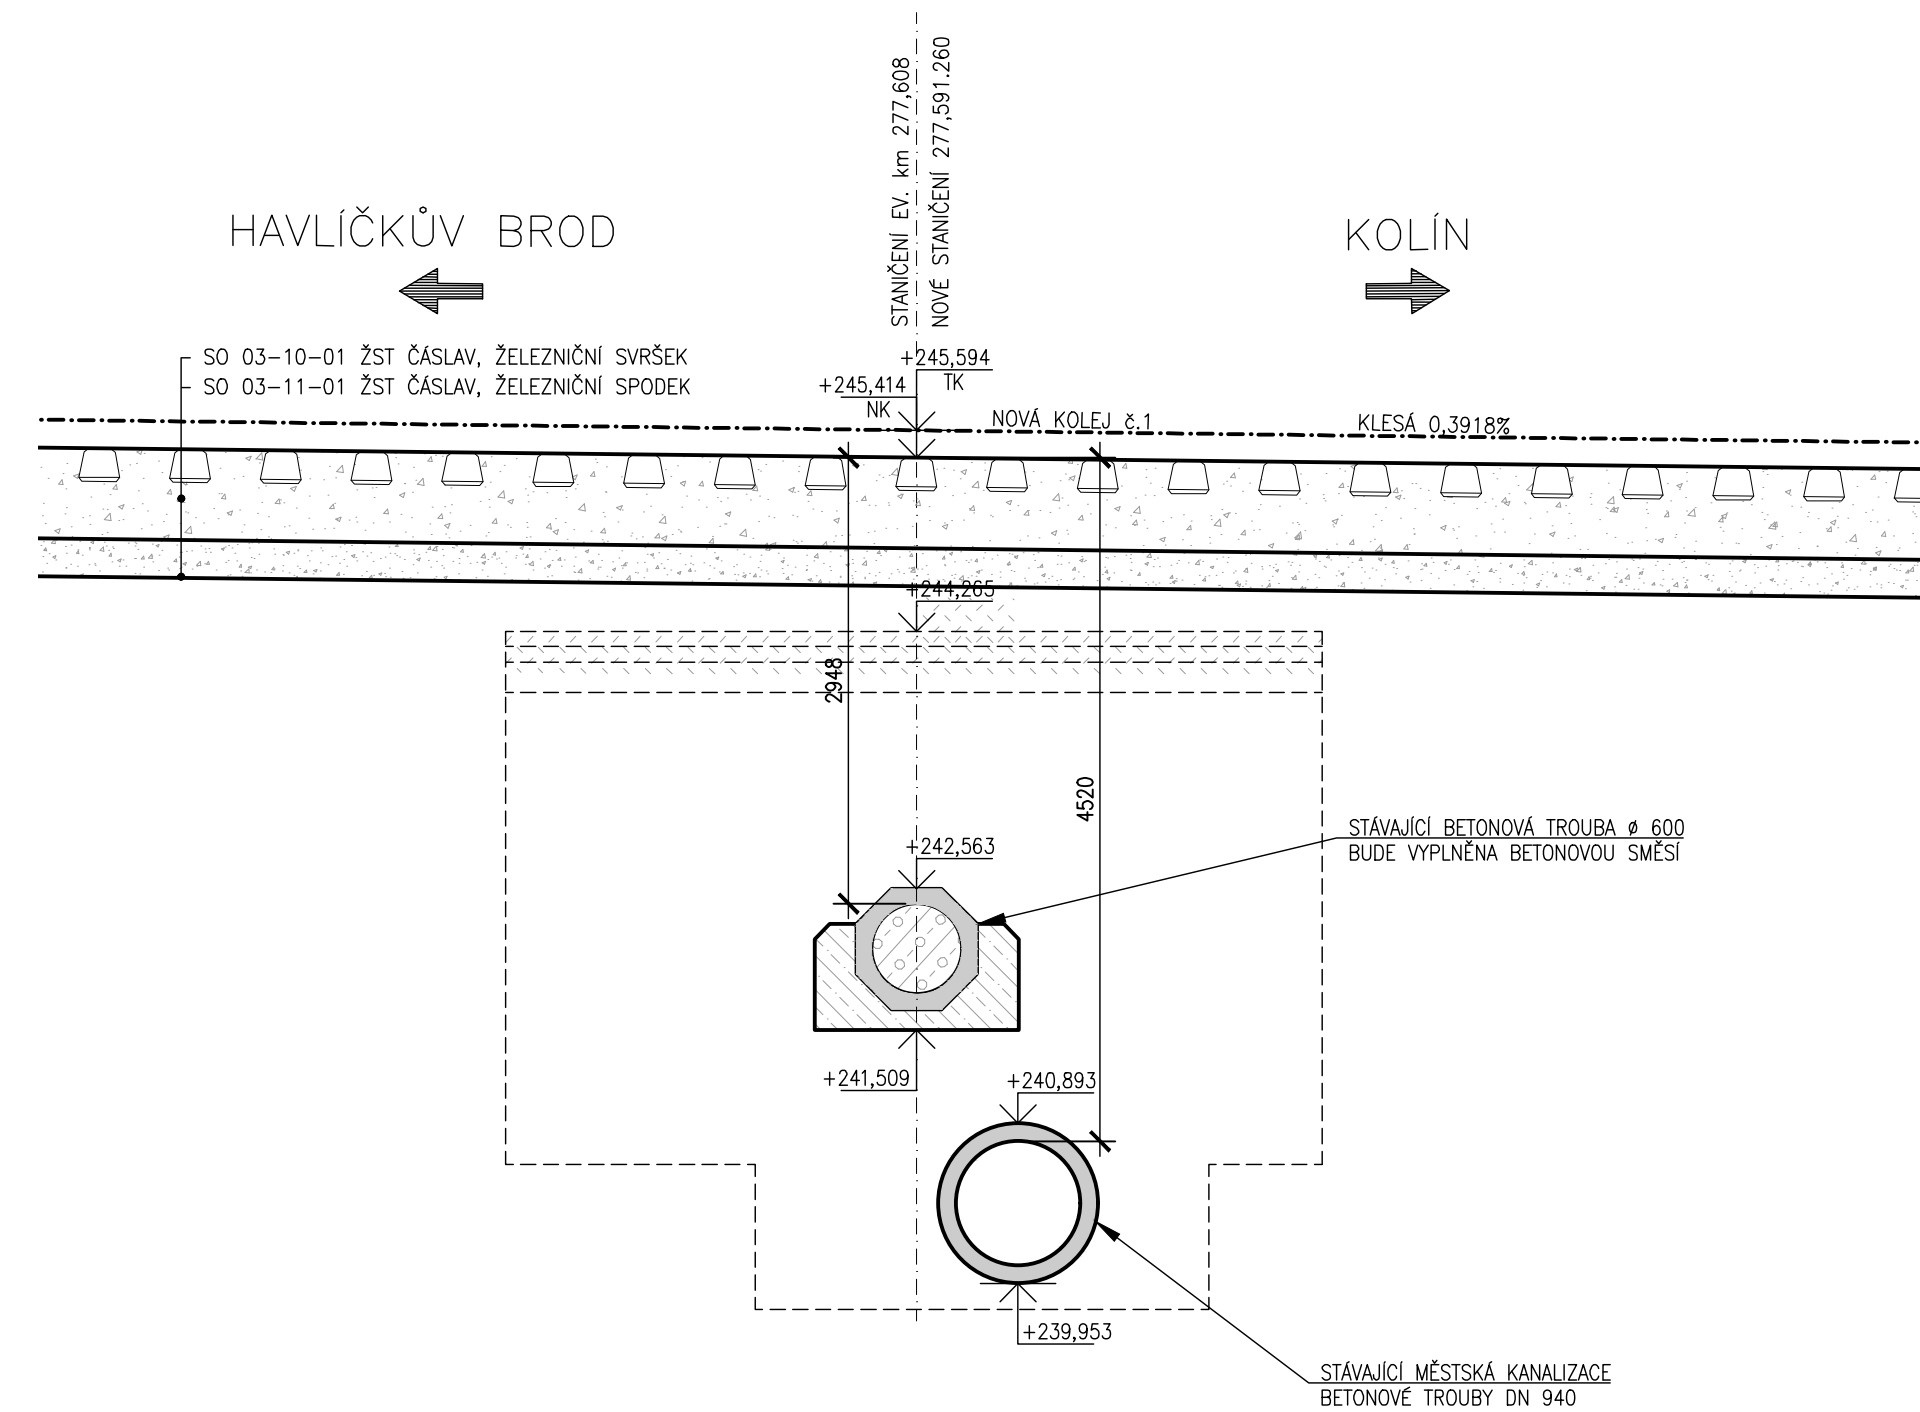

POZNÁMKA:
KONSTRUKCE STÁVAJÍCÍHO PROPUSTKU NEOVĚŘENA, ZPRACOVÁN NA ZÁKLADĚ
PODKLADŮ SPRÁVCE A ARCHIVNÍ DOKUMENTACE