



Plynovod OC DN300 - SVAHOVÁNÍ 2:1

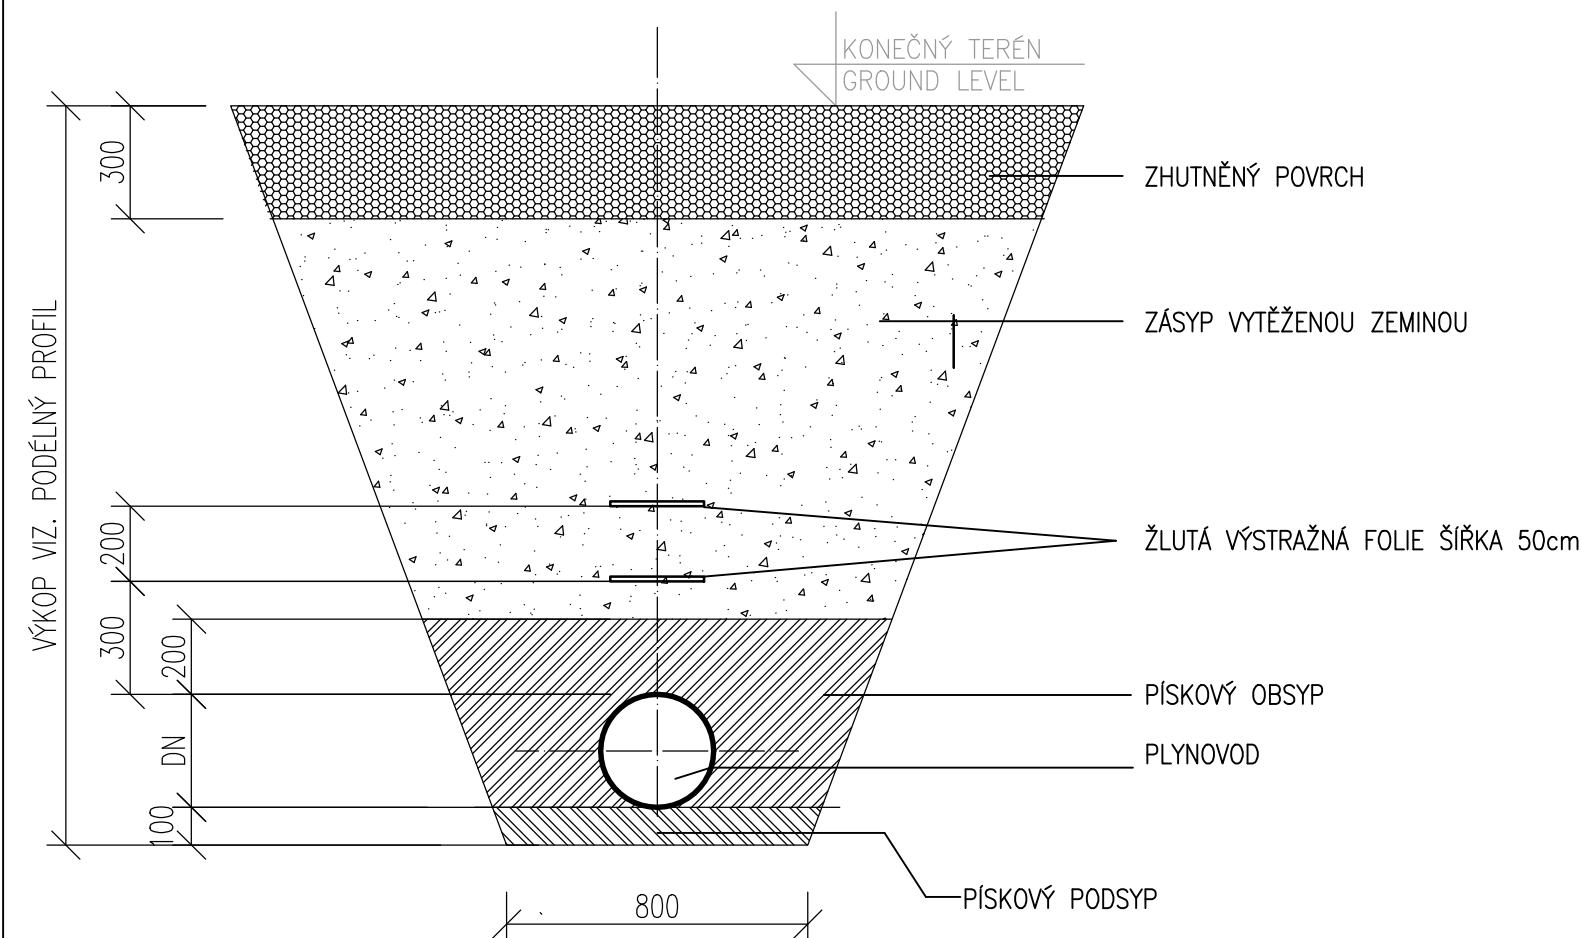

ŘEZ VÝKOPEM M 1:20

Plynovod PE dn225

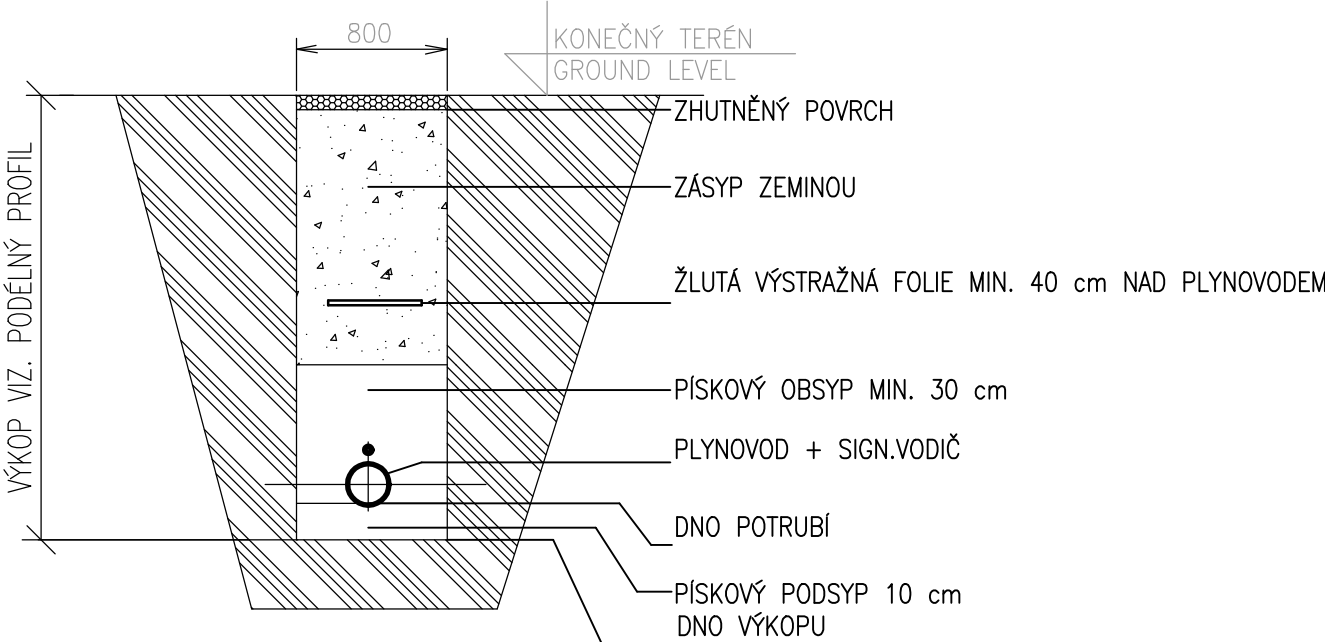

ČISTOPIS 06/2020

Změna:	Název změny:	Datum:	Provedl:	Podpis:
Investor, objednatel:  SPRÁVA ŽELEZNIC Správa železnic, s. o. Diážděná 1003/7 110 00 Praha 1 - Nové Město		Korespondenční adresa: Správa železnic, s. o. Stavební správa západ Sokolovská 278/1955 190 00 Praha 9		
METROPROJEKT Praha a.s. Argentinská 1621/36 170 00 Praha 7 gen. ředitel: Ing. David Krása tel.: +420 296 154 105 www.metroprojekt.cz info@metroprojekt.cz				Souprava číslo:
HIP: Ing. Václav Křivánek tel.: +420 296 154 330 Specialista profese: Ing. Lucie Burdová Stupeň: DUR		Podpis:  Název a účel díla: Rekonstrukce žst. Čáslav		
Zpracovatelské středisko: S-80 tel.: +420 296 154 400 Vedoucí střediska: Ing. Jakub Huml Odpovědný projektant: Ing. Lucie Burdová		Název části díla: Stavební část Inženýrské objekty Potrubní vedení		D.2 D.2.1 D.2.1.6
Vypracoval: Ing. Jan Pazderník Kontroloval: Ing. Jan Pazderník Skart. znak: V20/2041 Počet formátů: 4xA4		Podpis:  Název přílohy: PŘÍČNÝ ŘEZ VTL A STL PLYNOVODEM Datum: 06/2020 Měřítko: 1:1000		Číslo desek.: 000
		iČD:		15675905010635