



PODÉLNÝ ŘEZ

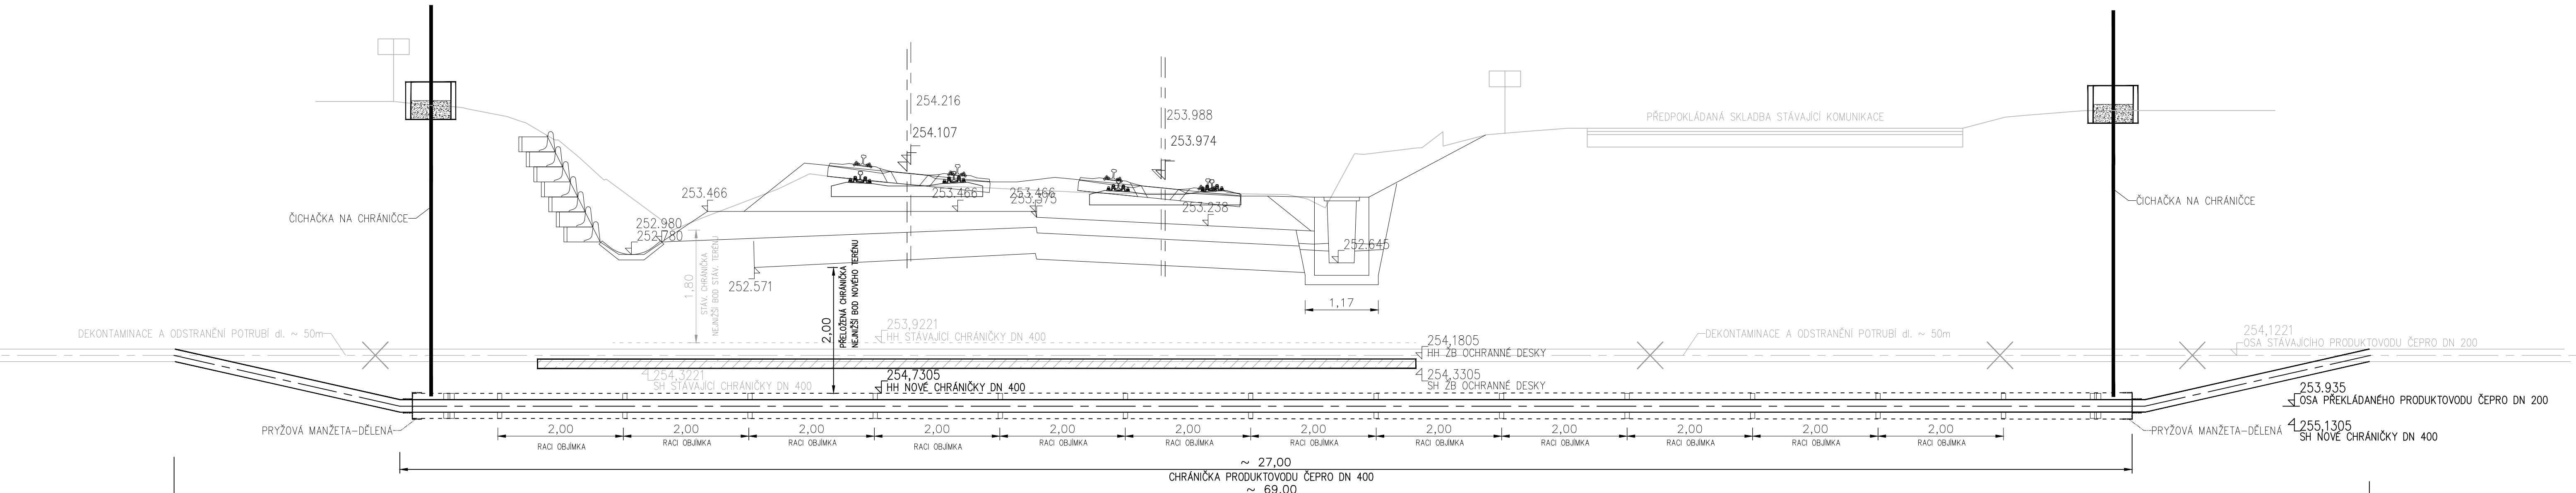

PŘÍČNÝ ŘEZ

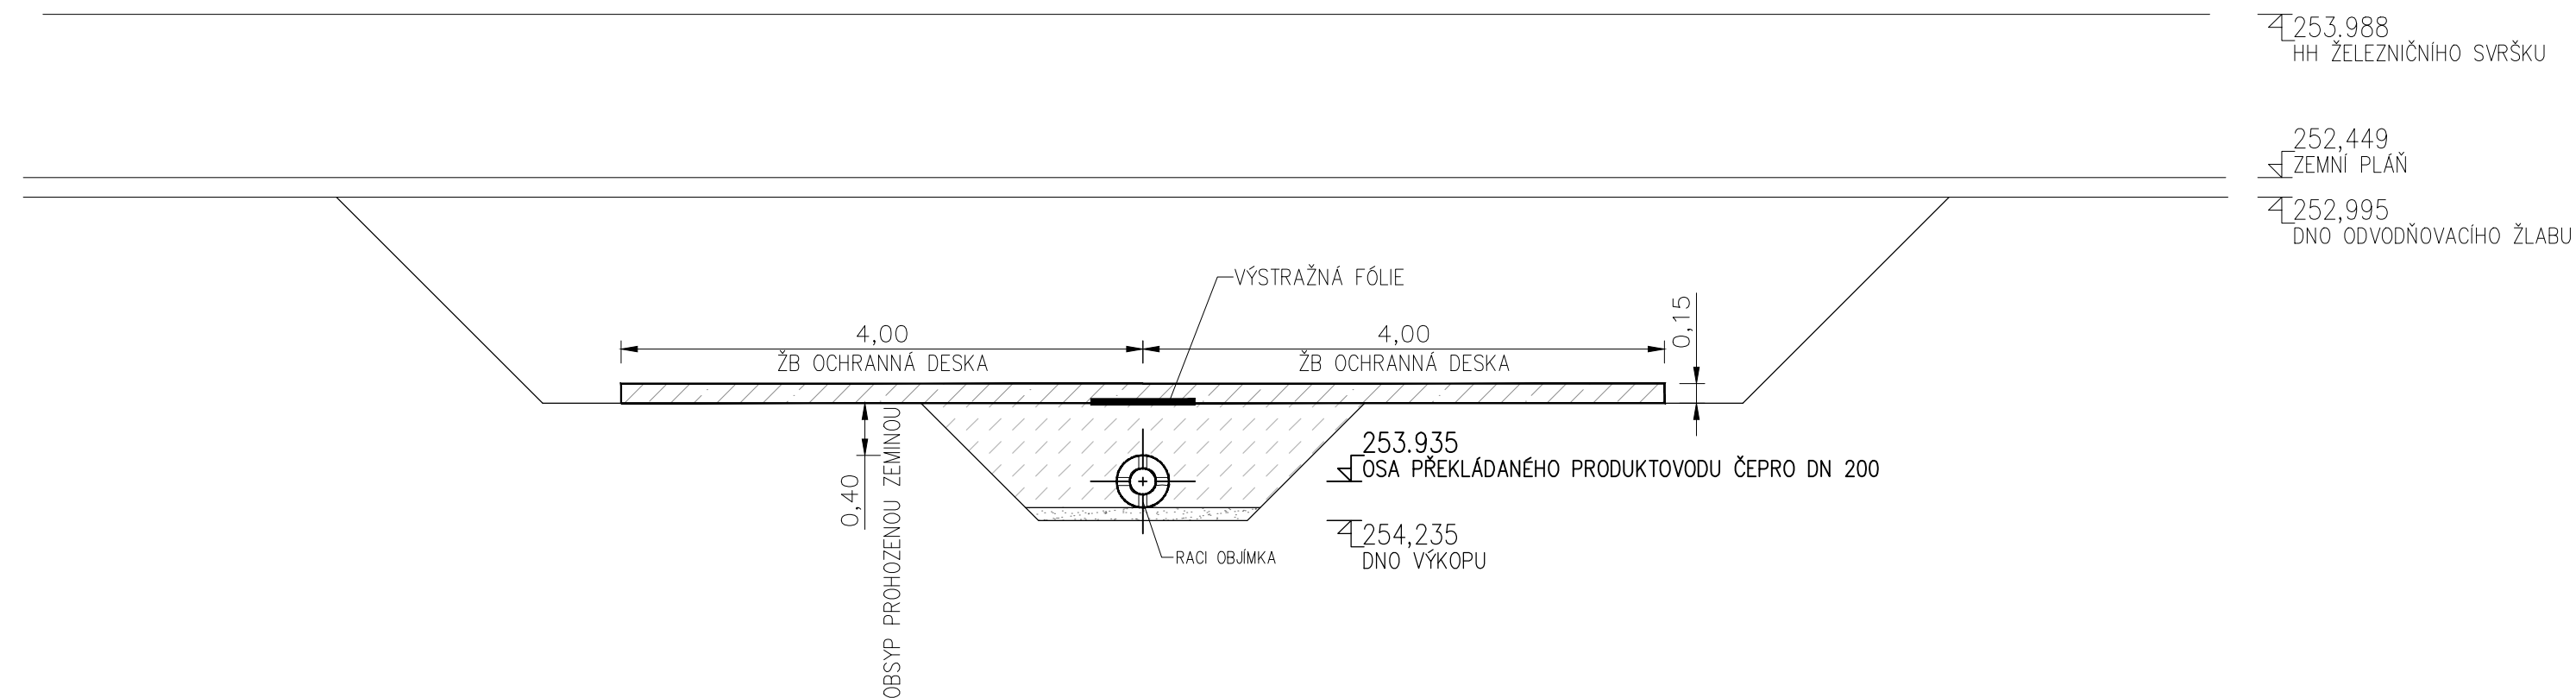

- LEGENDA:
- STÁVAJÍCÍ TERÉN
  - STÁVAJÍCÍ PRODUKTOVOD ČEPRO a.s.
  - NAVRHOVANÁ STAVBA (METROPROJEKT)
  - PRODUKTOVOD ČEPRO a.s. PŘELOŽKA