


ČISTOPIS 06/2020

Změna:	Název změny:	Datum:	Provedl:	Podpis:
Investor, objednatel:		Korespondenční adresa:		
 <p>SPRÁVA ŽELEZNIC</p> <p>Správa železnic, s. o. Dlážděná 1003/7 110 00 Praha 1 - Nové Město</p>		<p>Správa železnic, s. o. Stavební správa západ Sokolovská 278/1955 190 00 Praha 9</p>		
METROPROJEKT Praha a.s. Argentinská 1621/36 170 00 Praha 7 gen. ředitel: Ing. David Krása tel.: +420 296 154 105 www.metroprojekt.cz info@metroprojekt.cz				Souprava číslo:
HIP: Ing. Václav Křivánek tel.: +420 296 154 330 Specialista profese: Ing. Václav Misárek Stupeň: DUR		Podpis: <i>Křivánek</i> Název a účel díla: <h2>Rekonstrukce žst. Čáslav</h2>		
Zpracovatelské středisko: S-71 tel.: +420 296 154 158 Vedoucí střediska: Ing. Jan Kahuda Odpovědný projektant: Jaroslav Javůrek		Název části díla: Stavební část Trakční a energetická zařízení Elektrické předtápěcí zařízení SO 03-85-01 Žst. Čáslav, EPZ, SPS – stavební část SO 03-85-02 Žst. Čáslav, EPZ – technologie SO 03-85-03 Žst. Čáslav, EPZ – kabelizace		D.2 D.2.3 D.2.3.5 D.2.3.5.1 D.2.3.5.2 D.2.3.5.3
Vypracoval: Jaroslav Javůrek Kontroloval: Jaroslav Pajas Skart. znak: V20/2041 Počet formátů: -		Podpis: <i>Javůrek</i> Podpis: <i>Pajas</i> Datum: 06/2020 Měřítka: -		Název přílohy: <h2>Dispozice</h2>
		Číslo desek.: Číslo příl.: <h1>006</h1>		
		IČD: 15 6759 05 03 05 01-03		

Vyhrazujeme si všechna práva pro tuto dokumentaci a informace v ní obsažené. Kopírování, používání jako i postoupení třetím stranám bez souhlasu autora je přísně zakázáno. © EŽ Praha a.s.

We reserve all rights in this document and in the information contained therein. Reproduction, use or disclosure to third parties without express authority is strictly forbidden. © EŽ Praha a.s.

- technologie EPZ
SO 03-85-02
- technologie SPS
PS 03-03-41

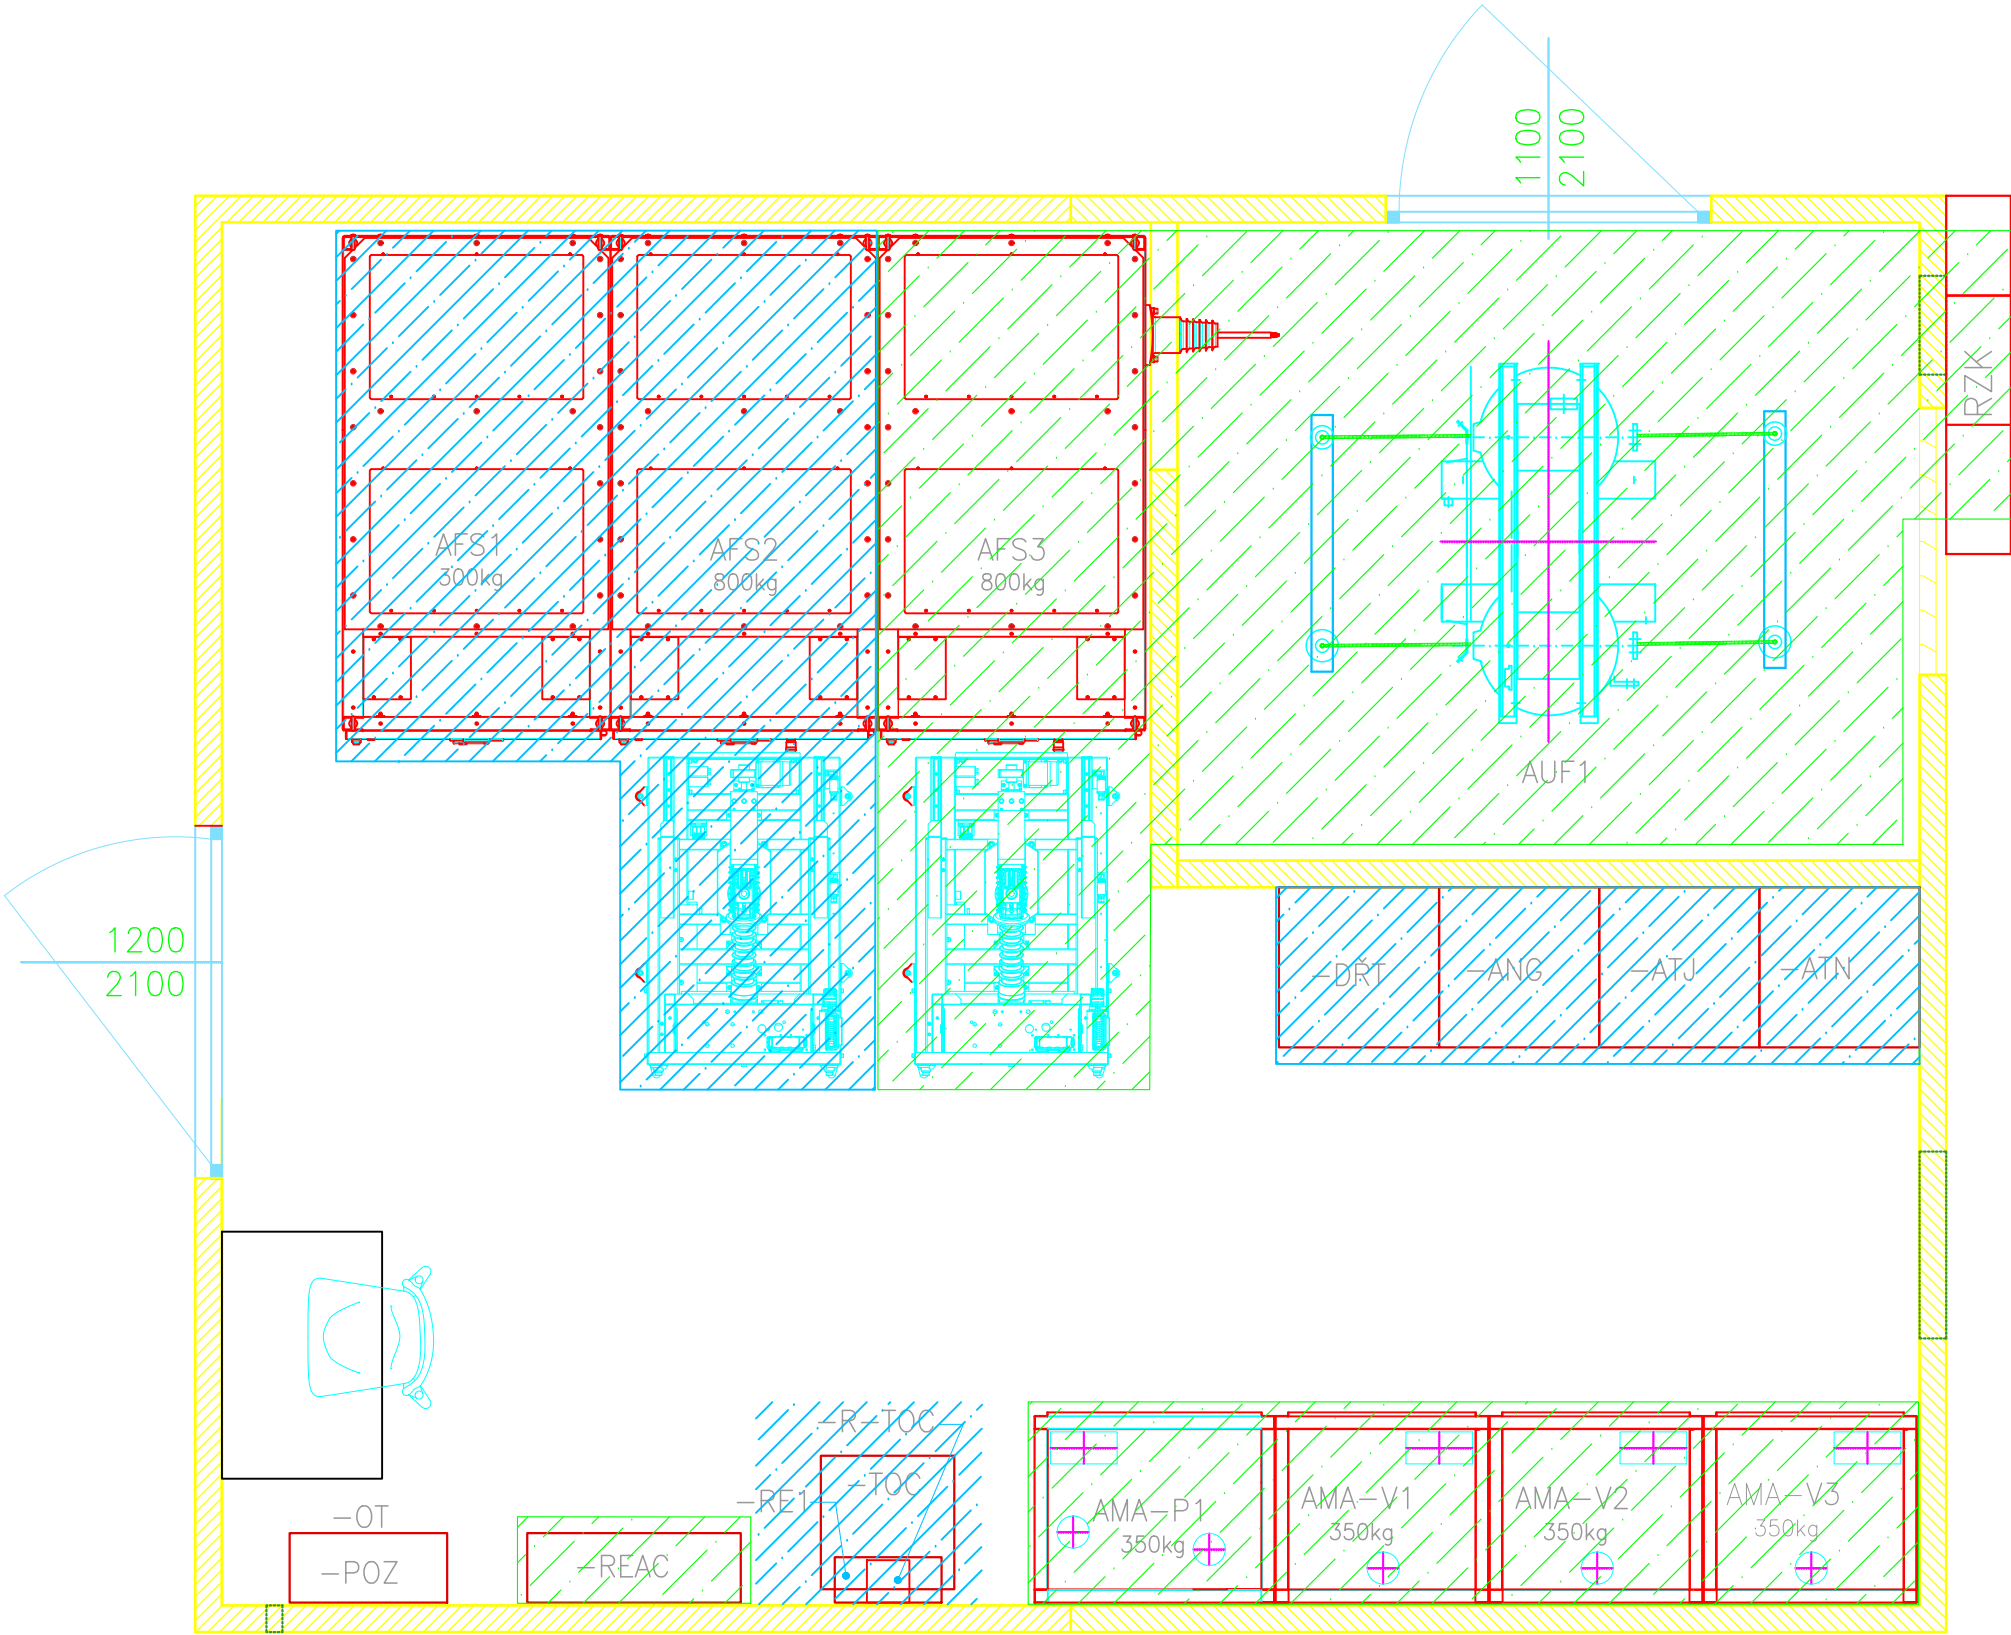

ODPOVĚDNÝ PROJEKTANT SO, PS:	Jaroslav Javůrek	
NAVRHL, VYPRACOVAL:	Ing. Richard Lužný	
KRESLIL, PSAL:	Ing. Richard Lužný	
KONTROLOVAL A TECHNICKY POSOUDIL:	Ing. Aleš Vojkůvka	

Rekonstrukce žst. Čáslav
DISPOZICE

ELEKTRIZACE
ŽELEZNIC
PRAHA A.S.

Č. VÝKRESU:	ÚČEL: DUR
PŘÍLOHA Č.: 4	DATUM: 06/2020 FORMÁT: A3
	MĚŘITKO: STRANA: 1
	CELKEM: 1