



ŽST Čáslav

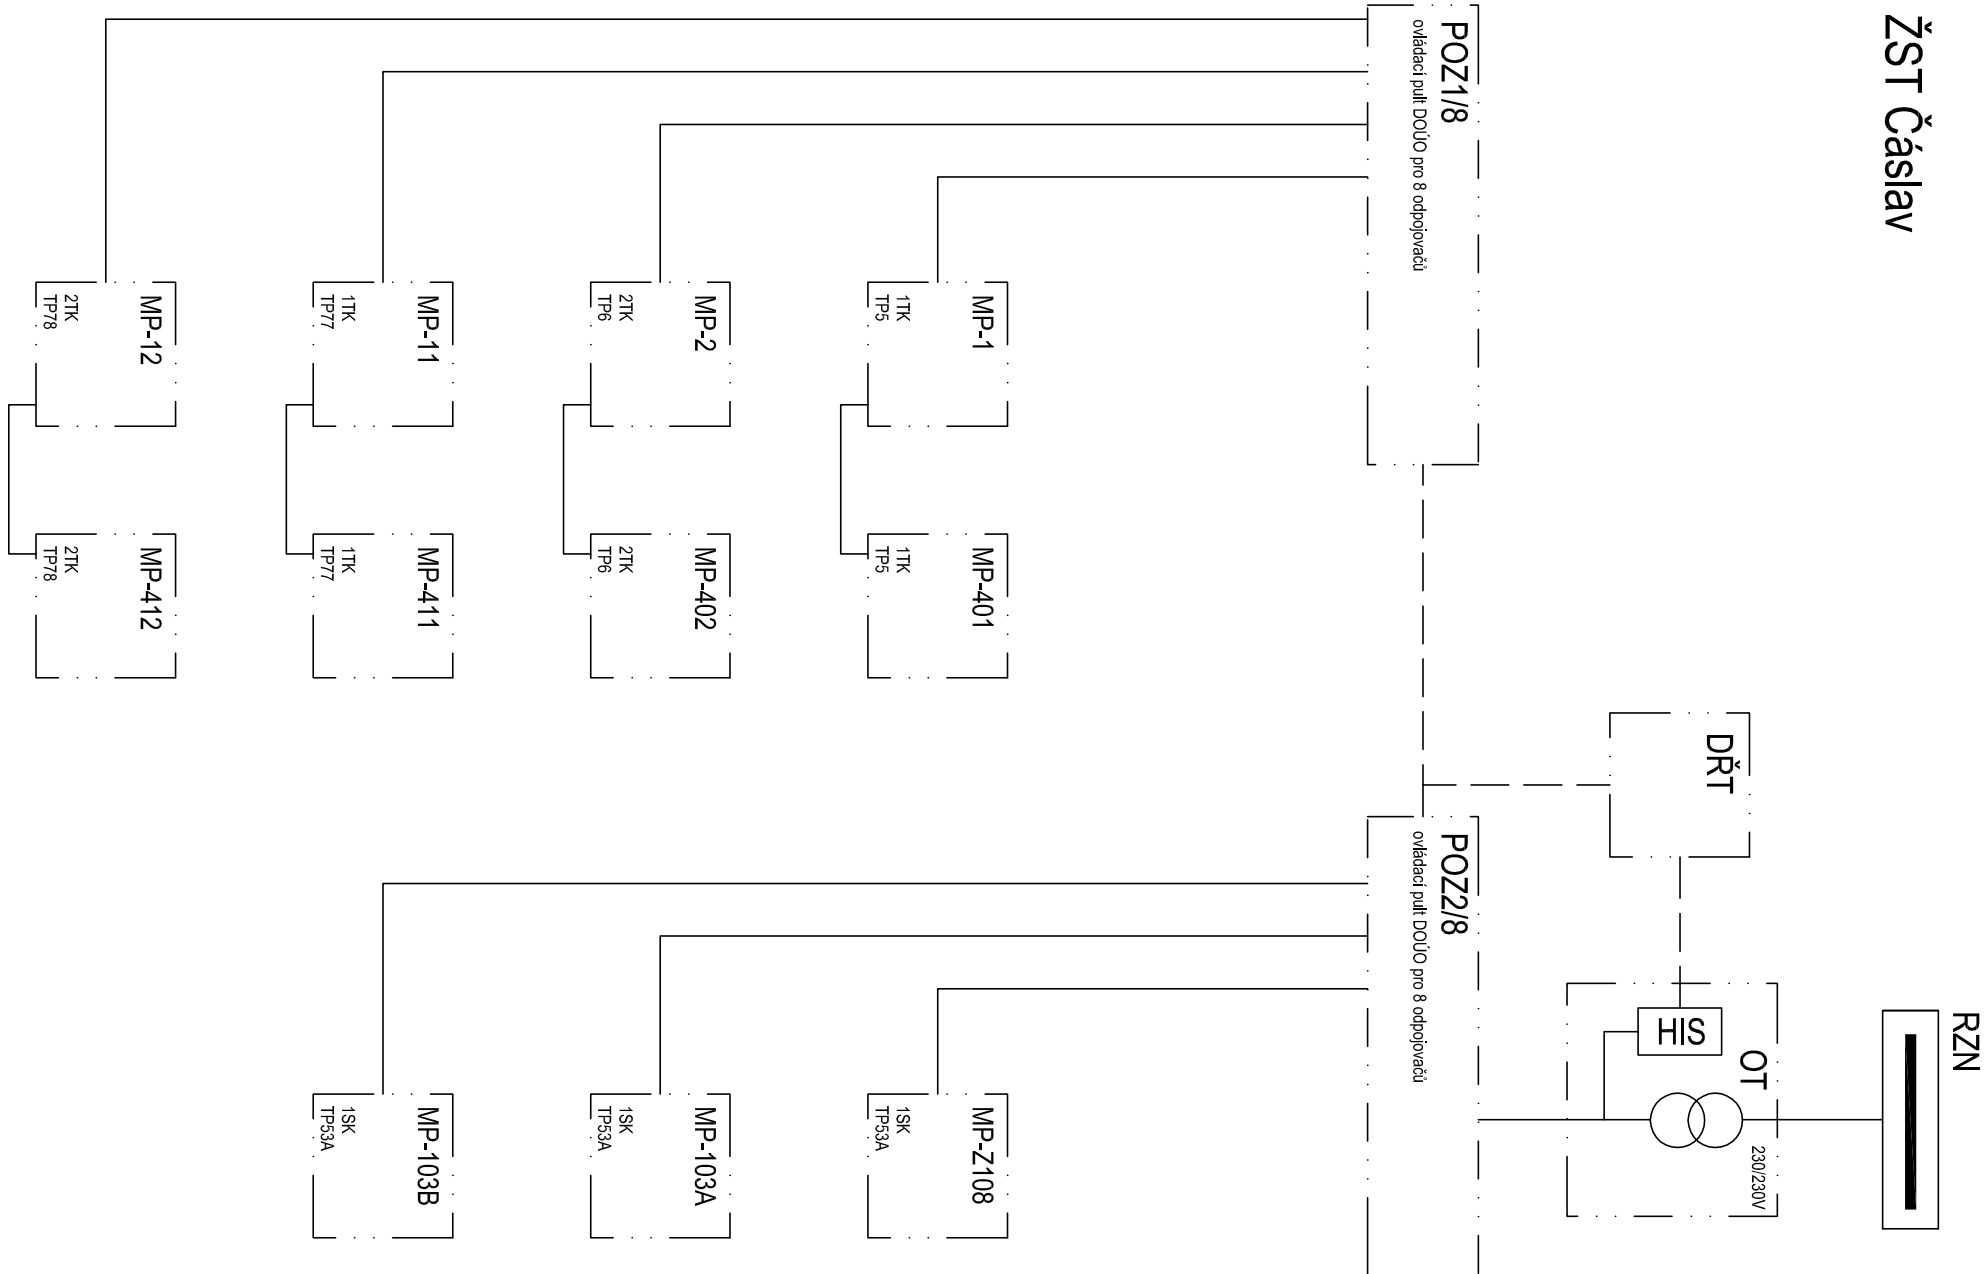

ČISTOPIS 06/2020

Změna:	Název změny:	Datum:	Provedl: Popis:

Investor, objednatel:	Korespondenční adresa:
 ŠPRÁVA ŽELEZNIC	Správa železnic, s. o. Stavební správa západ Sokolovská 278/1955 190 00 Praha 9

METROPROJEKT Praha a.s. Argentinská 1621/36 170 00 Praha 7 gen. ředitel: Ing. David Krása tel.: +420 296 154 105 www.metroprojekt.cz info@metroprojekt.cz		Soupřava číslo:
Ing. Václav Křivánek tel.: +420 296 154 330 Specialista profese: Ing. Václav Misárek Stupeň: DUR		Rekonstrukce žst. Čáslav

Zpracovatelské středisko:		Název části dle:					D.2
Signal Projekt s.r.o.		Stavební část					D.2.3
Tel.: +420 543 233 962		Trakční a energetická zařízení					D.2.3.6
Vedoucí střediska:		Rozvody vn, nn, osvětlení a DOÚO					
Ing. Marek Vývoda		SO 03-86-01 Žst. Čáslav, úprava rozvodů nn a osvětlení					D.2.3.6.1
Podpis:		SO 03-86-02 Žst. Čáslav, DOÚO					D.2.3.6.2
Odpovědný projektant:		SO 03-86-03 Žst. Čáslav, přípojka pro EPZ					D.2.3.6.3
Ing. Marek Vývoda		SO 03-86-04 Žst. Čáslav, úprava rozvodu vn 6 kV					D.2.3.6.4
Podpis:							
Vyracoval:		Název přílohy:					Číslo desek:.
Ing. Marek Vývoda		Schéma DOÚO					Číslo příl.:
Kontroloval:							
b.c. Rudolf Morawitz							
Podpis:							
Start. zrak:							
V20/2041		Datum: 06/2020					
Počet listů:		ICD: 15 6759 05 03 06 01-04					005
2xA4							
Meřičko:							
-							