



Výchozí stav

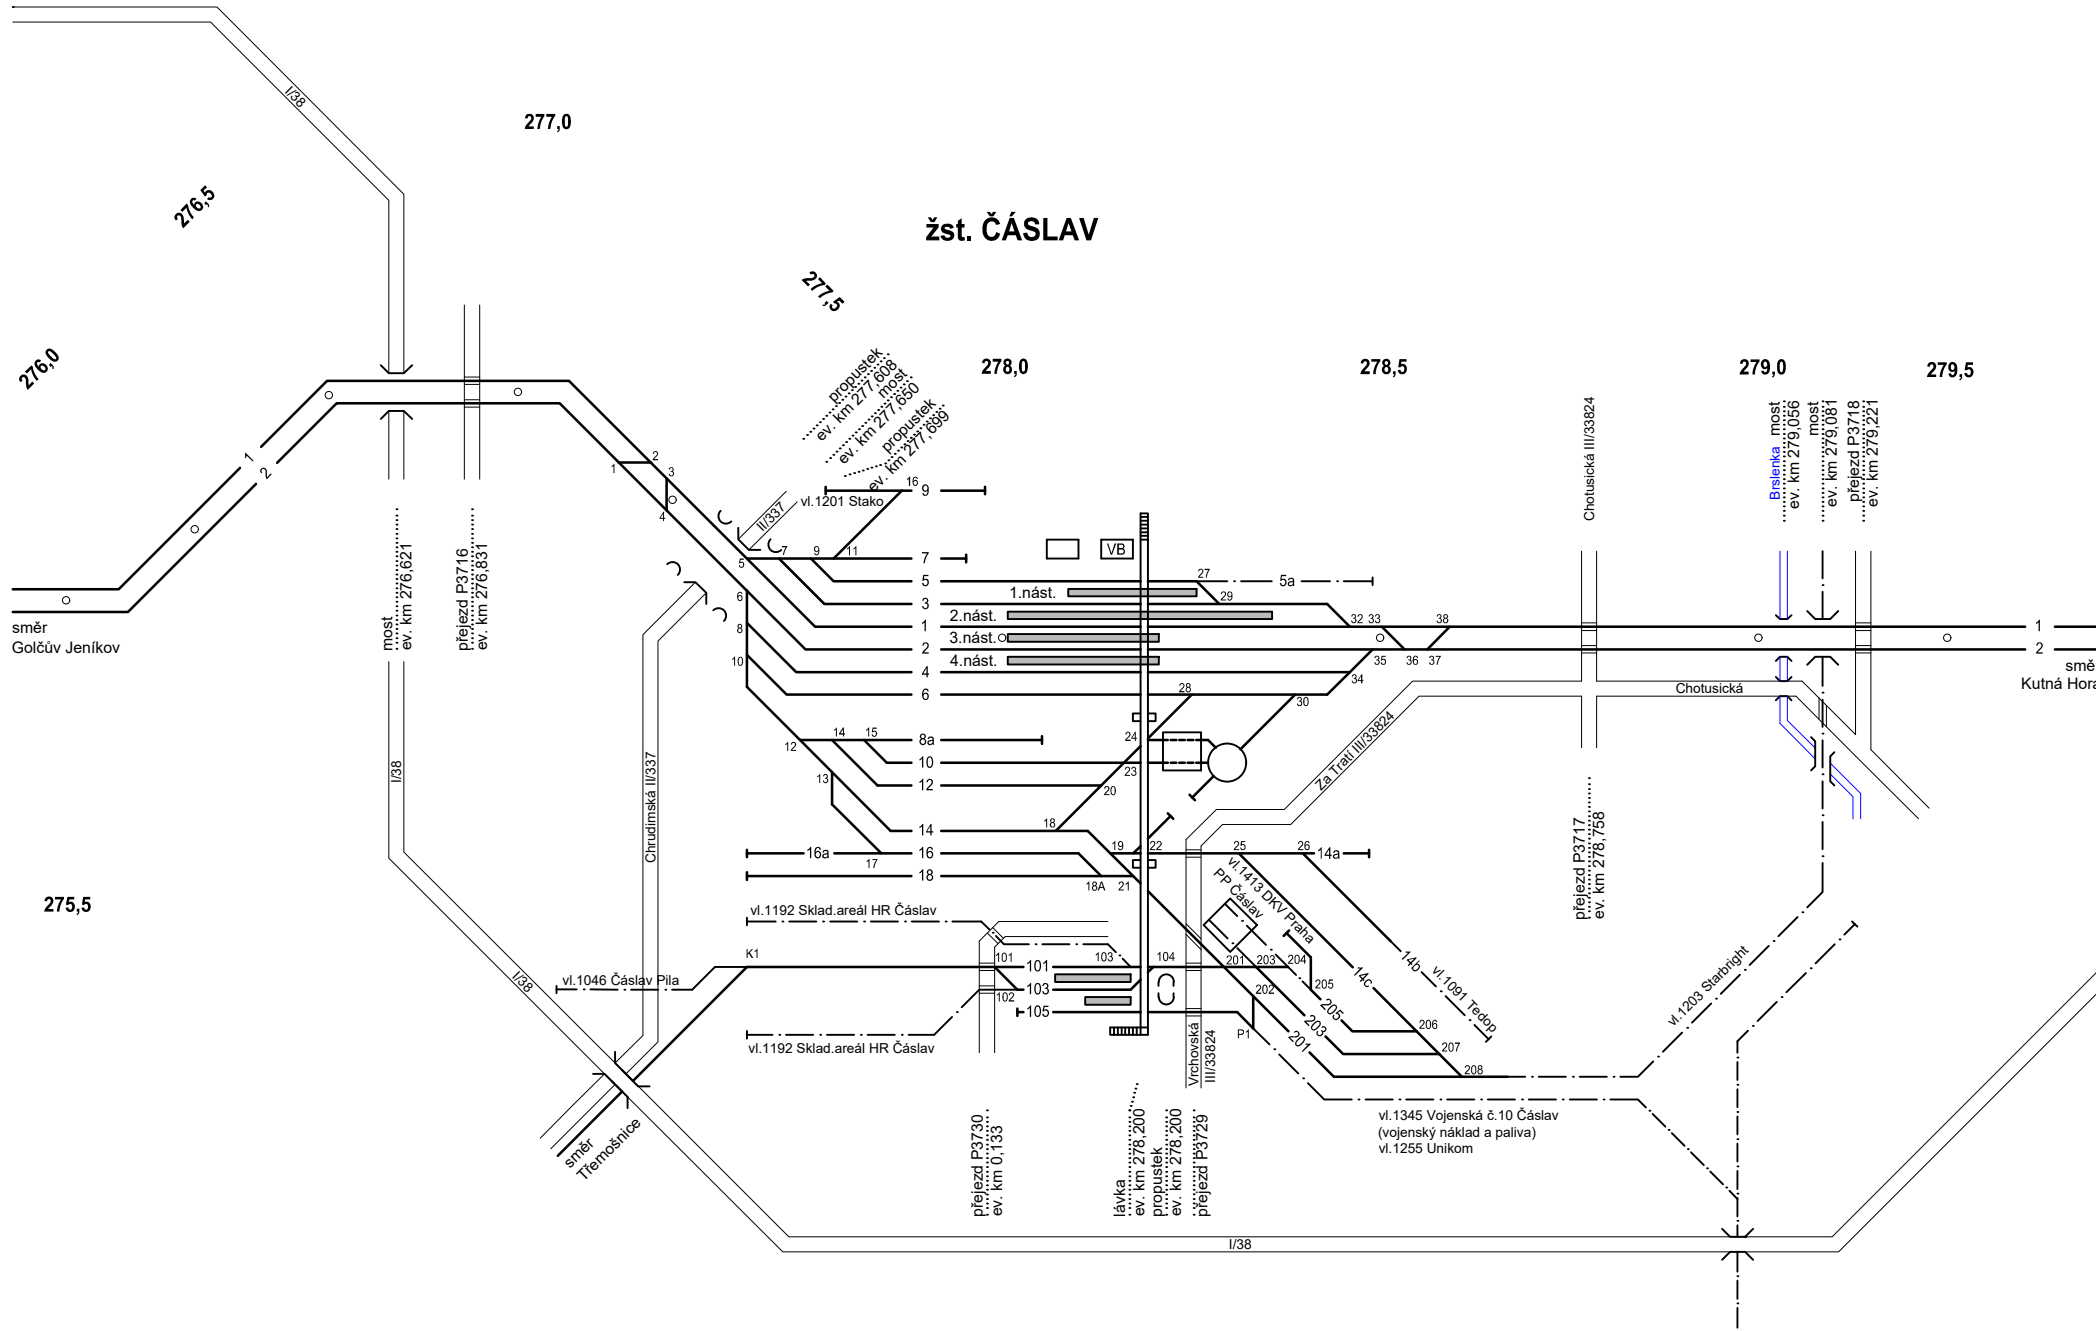

Výhledový stav

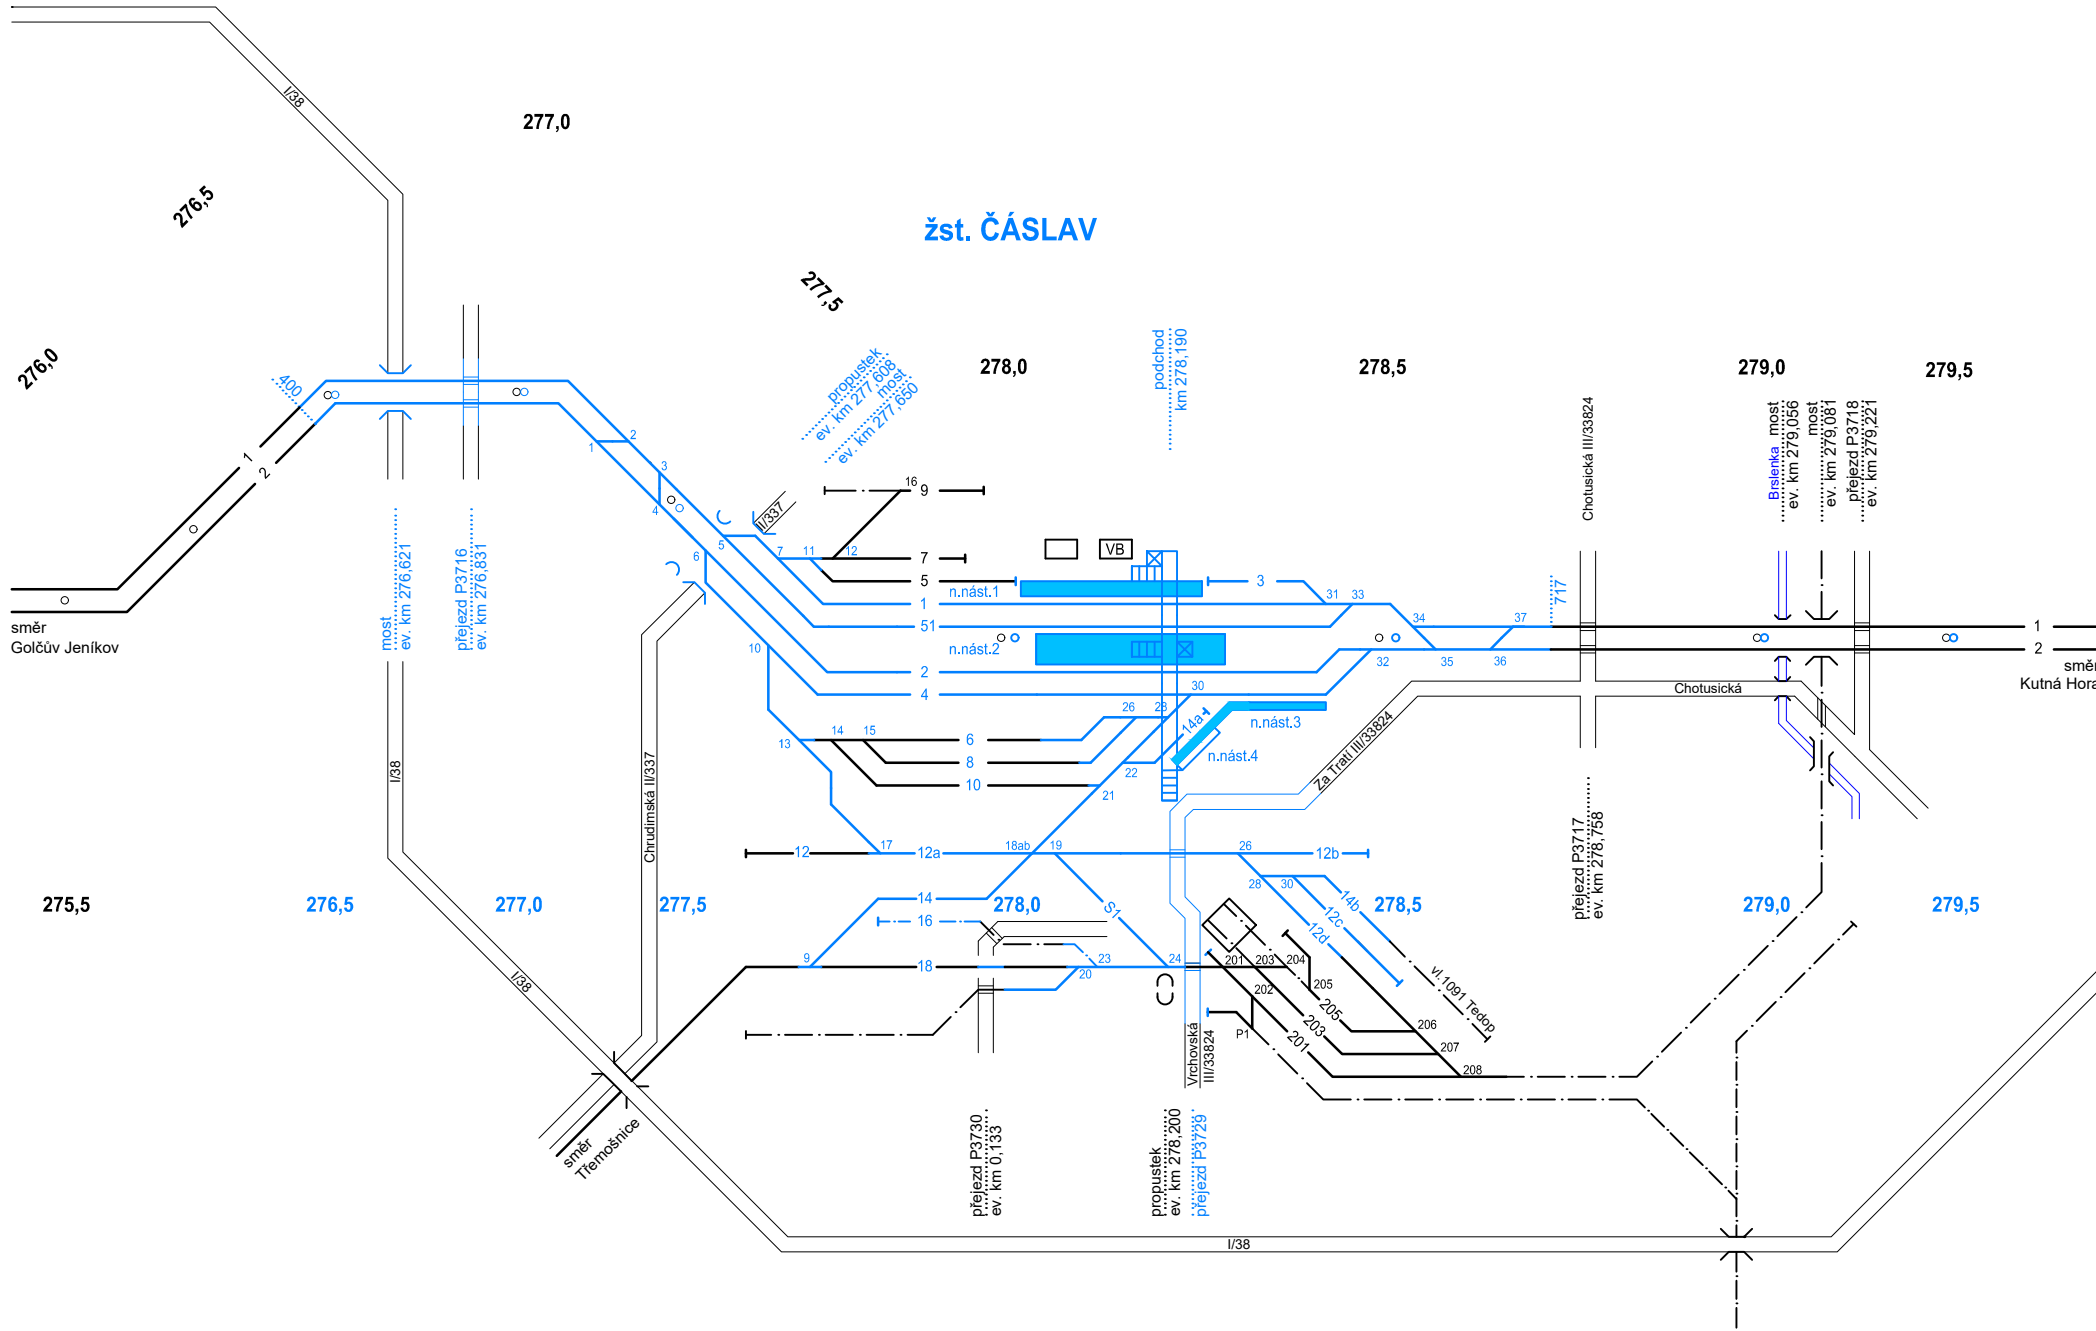

LEGENDA:

- stávající kolej
- dokončená kolej
- vlečková kolej
- úrovňový přejezd
- most
- propustek
- nástupiště
- VB, čekárna

ČISTOPIS 06/2020

Změna: Název změny: Datum: Provedl: Podpis:	
Investor, objednatel: SPRÁVA ŽELEZNIC Správa železnic, s. o. Dílždná 1003/7 110 00 Praha 1 - Nové Město	
Korespondenční adresa: SPRÁVA ŽELEZNIC, s. o. Stavební správa západ Sokolovská 278/1955 190 00 Praha 9	
METROPROJEKT Praha a.s. Argentinská 1621/36 170 00 Praha 7 gen. ředitel: Ing. David Krása tel.: +420 296 154 105 www.metroprojekt.cz info@metroprojekt.cz	
HJP: Ing. Václav Krivánek tel.: +420 296 154 330 Specialista profese: Ing. Miroslav Halama Stupeň: DUR Podpis: Název a účel díla: Rekonstrukce žst. Čáslav	
Zpracovatelské středisko: S-60 tel.: +420 296 154 247 Vedoucí střediska: Ing. Petr Zabal Odpovědný projektant: Ing. Miroslav Halama Podpis: Název části díla: Souhrnná technická zpráva Zásady organizace výstavby	
Vypracoval: Hana Ranochová Podpis: Kontroloval: Ing. Miroslav Halama Podpis: Skart. znak: V20/2041 Datum: 06/2020 Počet formátů: 4xA4 Měřítko: schéma IČD: 15 6759 02 08 00 00 Číslo desek: B B.8	
Schémata etapizace výstavby žst. Čáslav (vč. místního nádraží) Současný a výhledový stav Číslo příl.: 401	