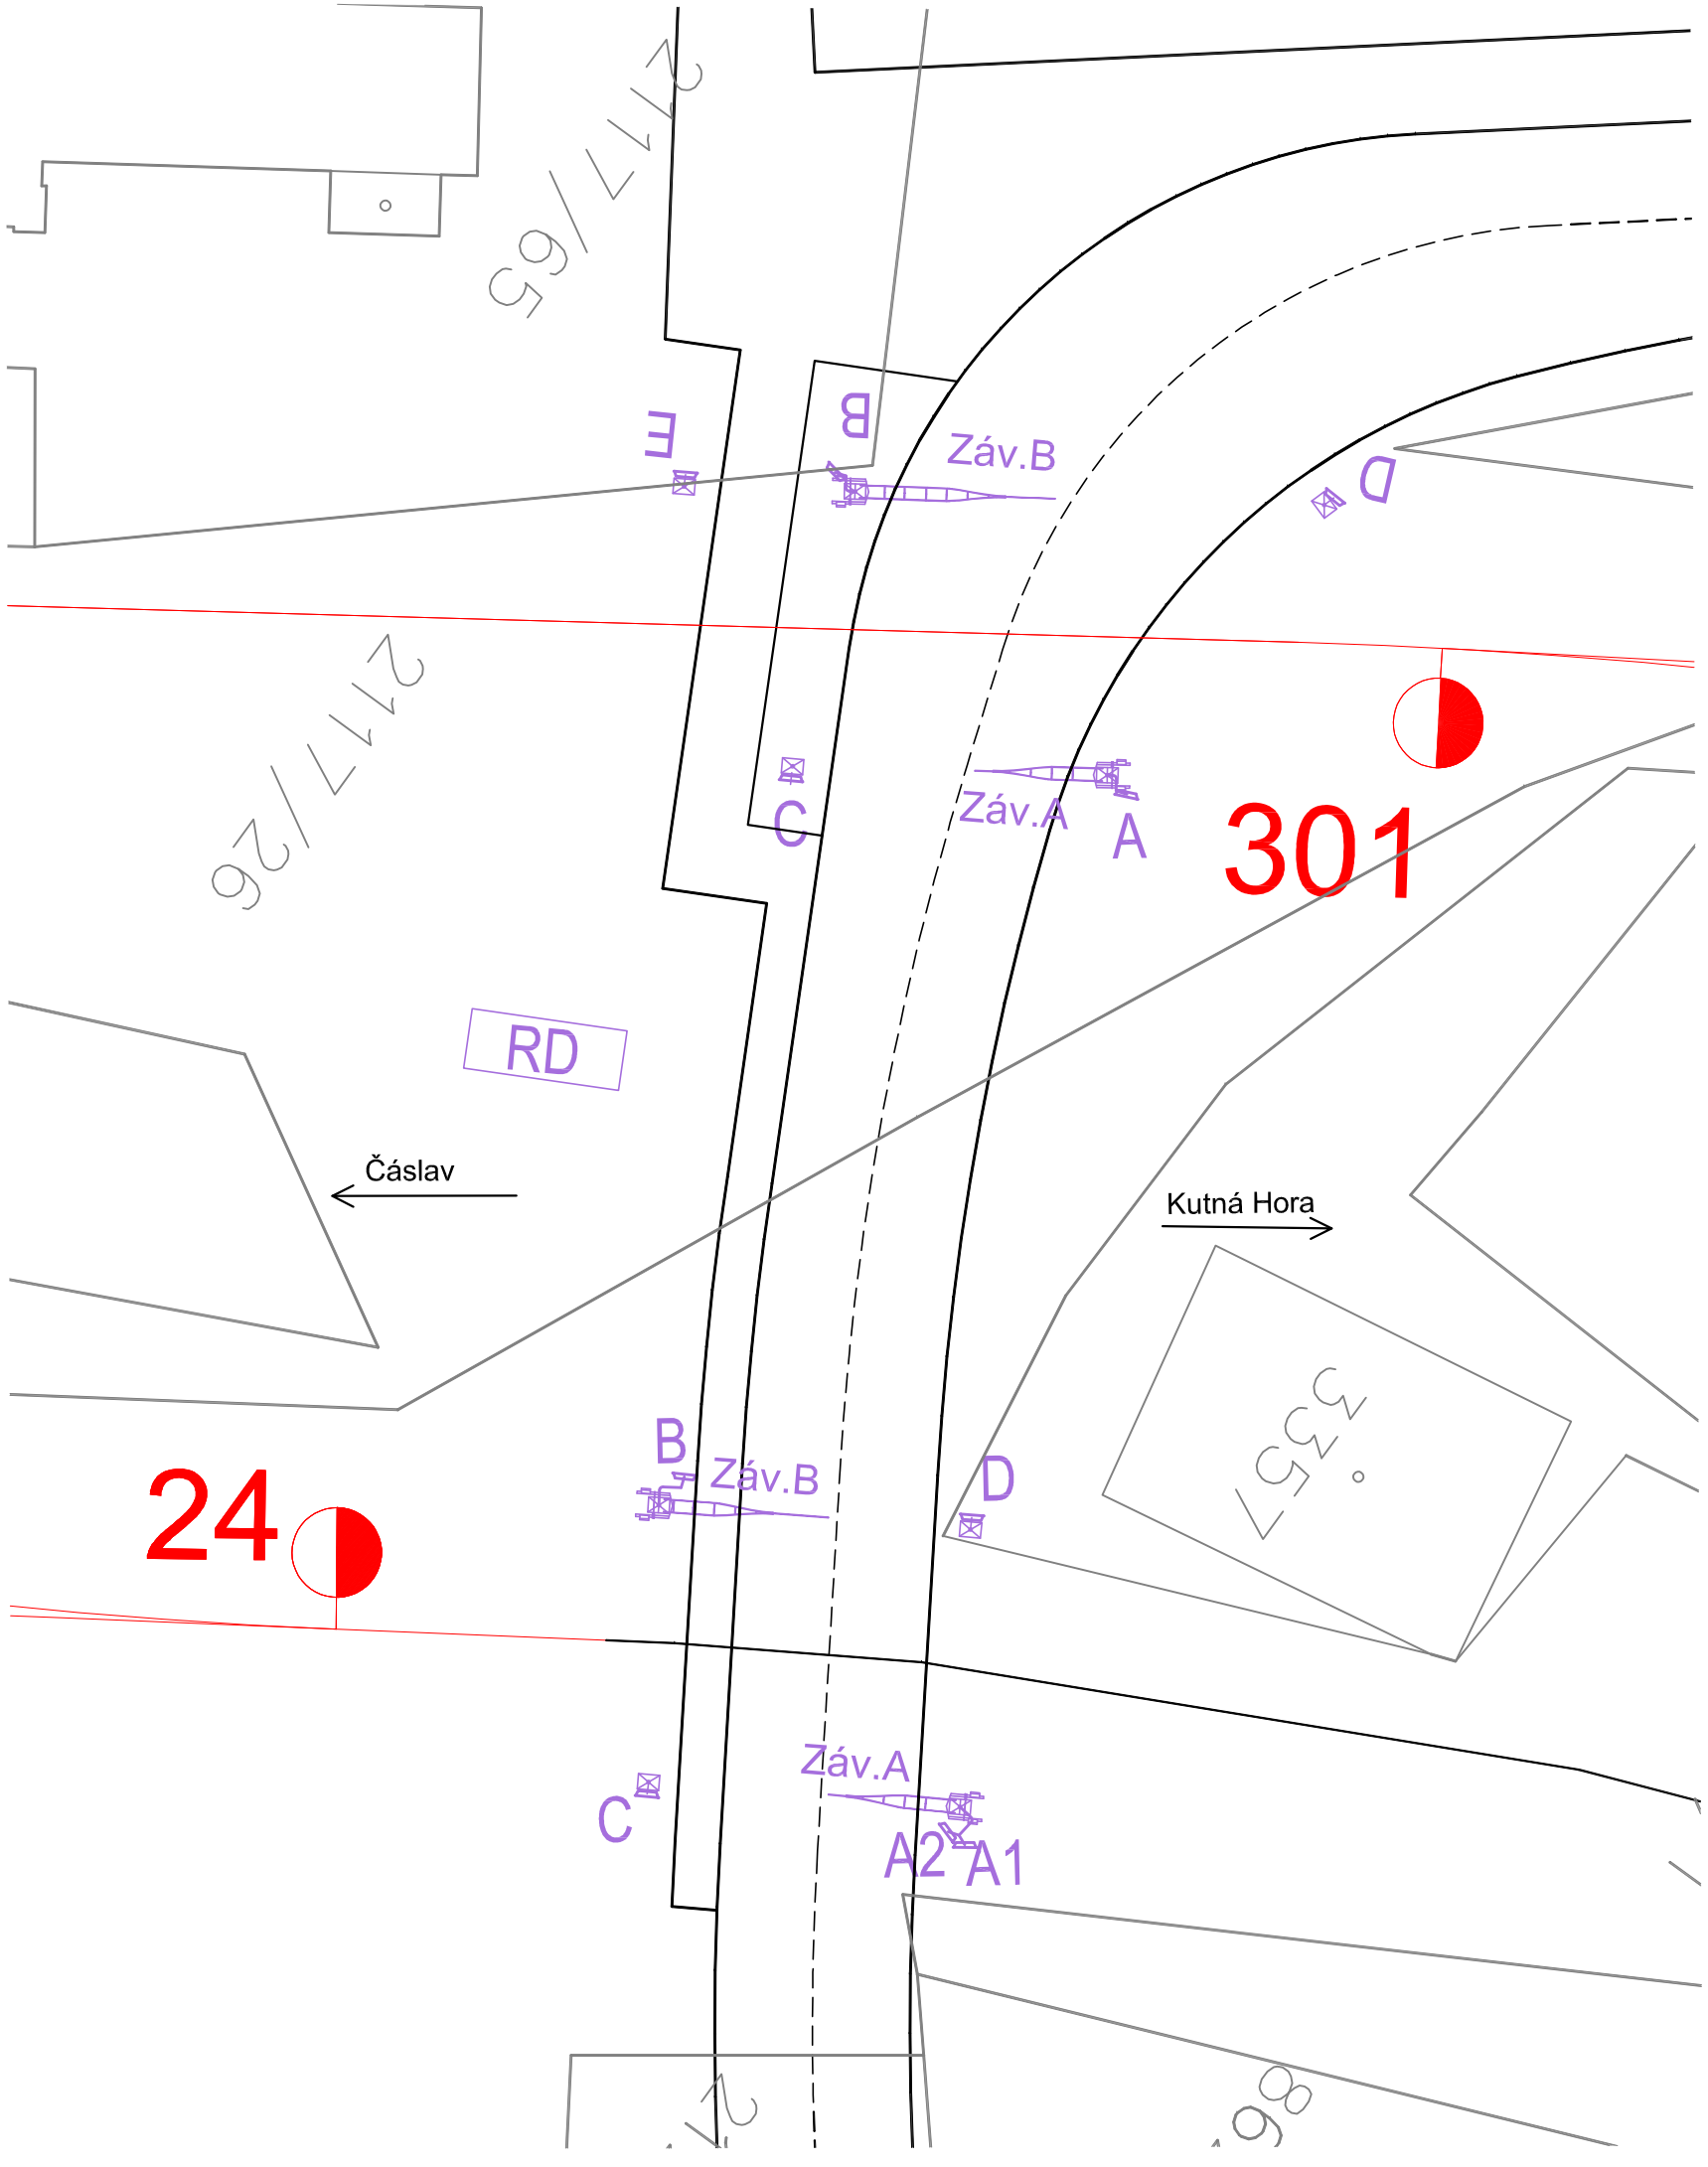

LEGENDA:

- Hranice katastrálních parcel
- Stávající zaměření
- Nové konstrukce
- Výstražník na výložníku se základem
- Závora

ČISTOPIS 06/2020

Změna:	Název změny:	Datum:	Provedl:	Podpis:

Investor, objednatel:

SPRÁVA ŽELEZNIC

Správa železnic, s. o.
Dlážděná 1003/7
110 00 Praha 1 - Nové Město

Korespondenční adresa:

Správa železnic, s. o.
Stavební správa západ
Sokolovská 278/1955
190 00 Praha 9

METROPROJEKT Praha a.s.
Argentinská 1621/36
170 00 Praha 7
gen. ředitel: Ing. David Krása
tel.: +420 296 154 105
www.metroprojekt.cz
info@metroprojekt.cz

METROPROJEKT

Souprava číslo:

HIP: **Ing. Václav Křivánek** Podpis:
tel.: **+420 296 154 330**

Specialista profese: **Mgr. Radek Böhm** Podpis:

Stupeň: **DUR**

Název a účel díla:

Rekonstrukce žst. Čáslav

Zpracovatelské středisko:
Signal Projekt s.r.o.
tel.: **+420 543 233 962**

Vedoucí střediska: **Mgr. Radek Böhm** Podpis:

Odpovědný projektant: **Mgr. Radek Böhm** Podpis:

Název části díla:

Technologická část	**D.1**
Železniční zabezpečovací zařízení	**D.1.1**
Staniční zabezpečovací zařízení	**D.1.1.1**
PS 03-01-11	
Žst. Čáslav, staniční zab. zařízení	**D.1.1.1.1**

Vypracoval: **Mgr. Radek Böhm** Podpis:

Kontroloval: **Ing. Milan Lukášek** Podpis:

Skart. znak:	**V20/2041**	Datum:	**06/2020**
Počet formátů:	**2xA4**	Měřítko:	**1:250**

Název přílohy:

Situace na přejezdu P3729 v km -0,055

Číslo desek.:

Číslo příl.: **06**

IČD:	15	6759	04	01	01	01