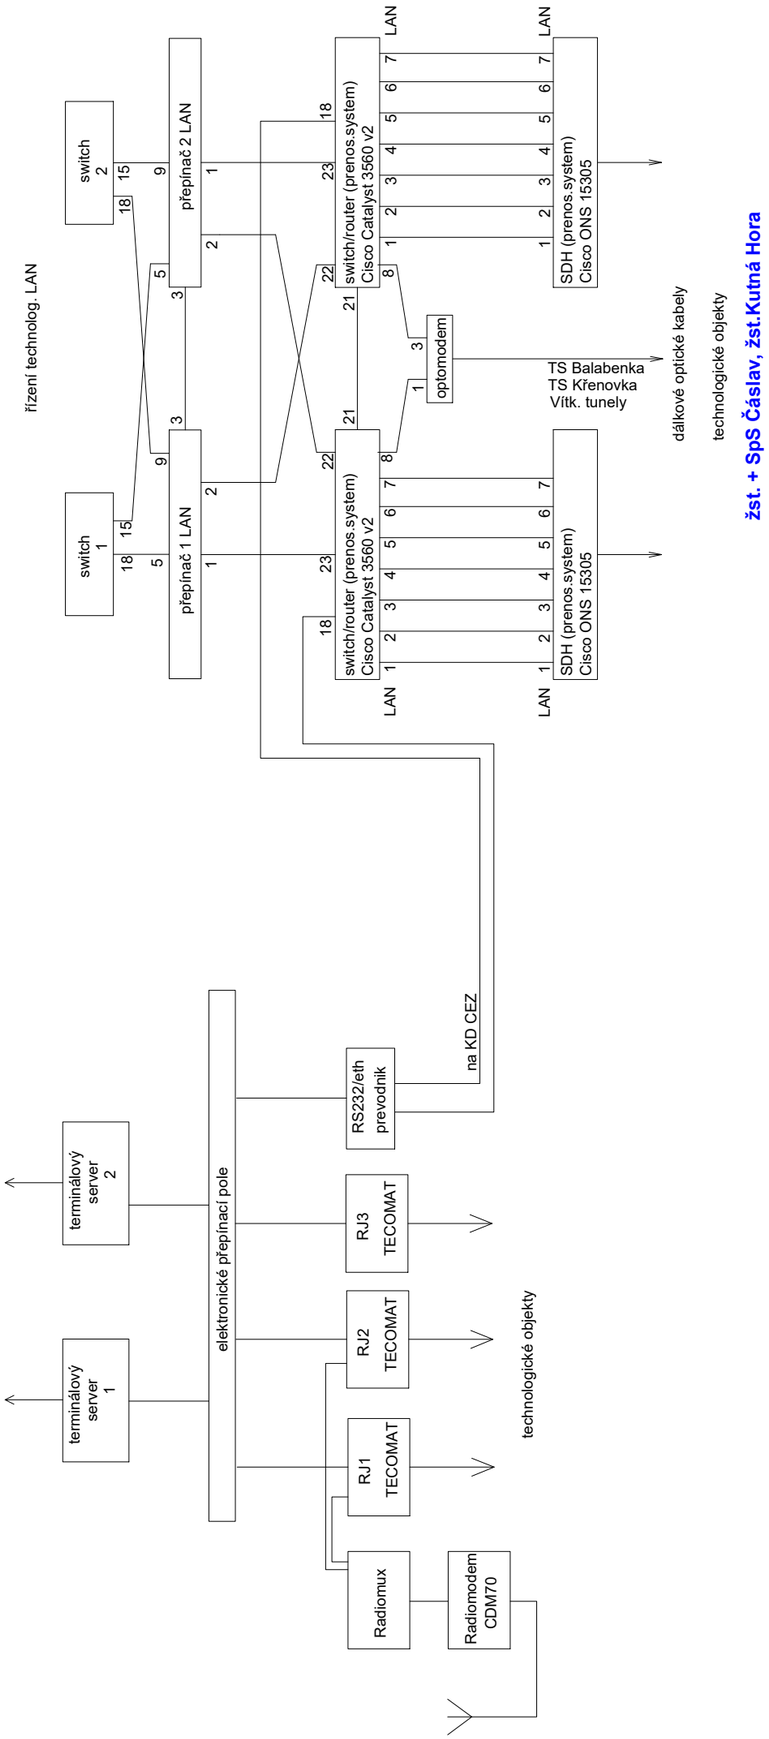

ČISTOPIS 06/2020

Změna:	Název změny:	Datum:	Provedl:	Podpis:

Investor, objednatel:

SPRÁVA ŽELEZNIC

Správa železnic, s. o.
Dlážděná 1003/7
110 00 Praha 1 - Nové Město

Korespondenční adresa:

Správa železnic, s. o.
Stavební správa západ
Sokolovská 278/1955
190 00 Praha 9

METROPROJEKT Praha a.s.
Argentinská 1621/36
170 00 Praha 7
gen. ředitel: Ing. David Krása
tel.: +420 296 154 105
www.metroprojekt.cz
info@metroprojekt.cz

METROPROJEKT

Souprava číslo:

HIP: Podpis:
Ing. Václav Křivánek
tel.: **+420 296 154 330**

Specialista profese: Podpis:
Ing. Jiří Vokroj

Stupeň: **DUR**

Název a účel díla:

Rekonstrukce žst. Čáslav

Zpracovatelské středisko:
S-71
tel.: **+420 296 154 158**

Vedoucí střediska: Podpis:
Ing. Jan Kahuda

Odpovědný projektant: Podpis:
Jindřich Lukašík

Název části díla:

Technologická část
Silnoproudá technologie
Dispečerská řídicí technika

D.1
D.1.3
D.1.3.1

Vypracoval: Podpis:
Jindřich Lukašík

Kontroloval: Podpis:
Hynek Máče

Skart. znak: **V20/2041** Datum: **06/2020**

Počet formátů: **-** Měřítko: **-**

Název přílohy:

PS 99-03-11 ED Praha, doplnění DŘT a řídicího systému

ED Praha - blokové schéma připojení okolí

Číslo desek.:

Číslo příl.:
005

IČD: **15** **6759** **04** **03** **01** **01 02 04 05**