

POPIS VÝŠK. OBLÓUKU

Rv=40m Rv=13m
tz=1,133m tz=1,006m
yv=0,016m yv=0,039m

Rv=26m Rv=75m
tz=1,302m tz=0,324m
yv=0,033m yv=0,001m

NIVELETA NOVÁ

NIVELETA STÁVAJÍCÍ


KÓTA NIVELETY - NOVÁ

KÓTA NIVELETY - STÁV.

SROVNÁVACÍ ROVINA

STANIČENÍ

SMĚROVÉ POMĚRY

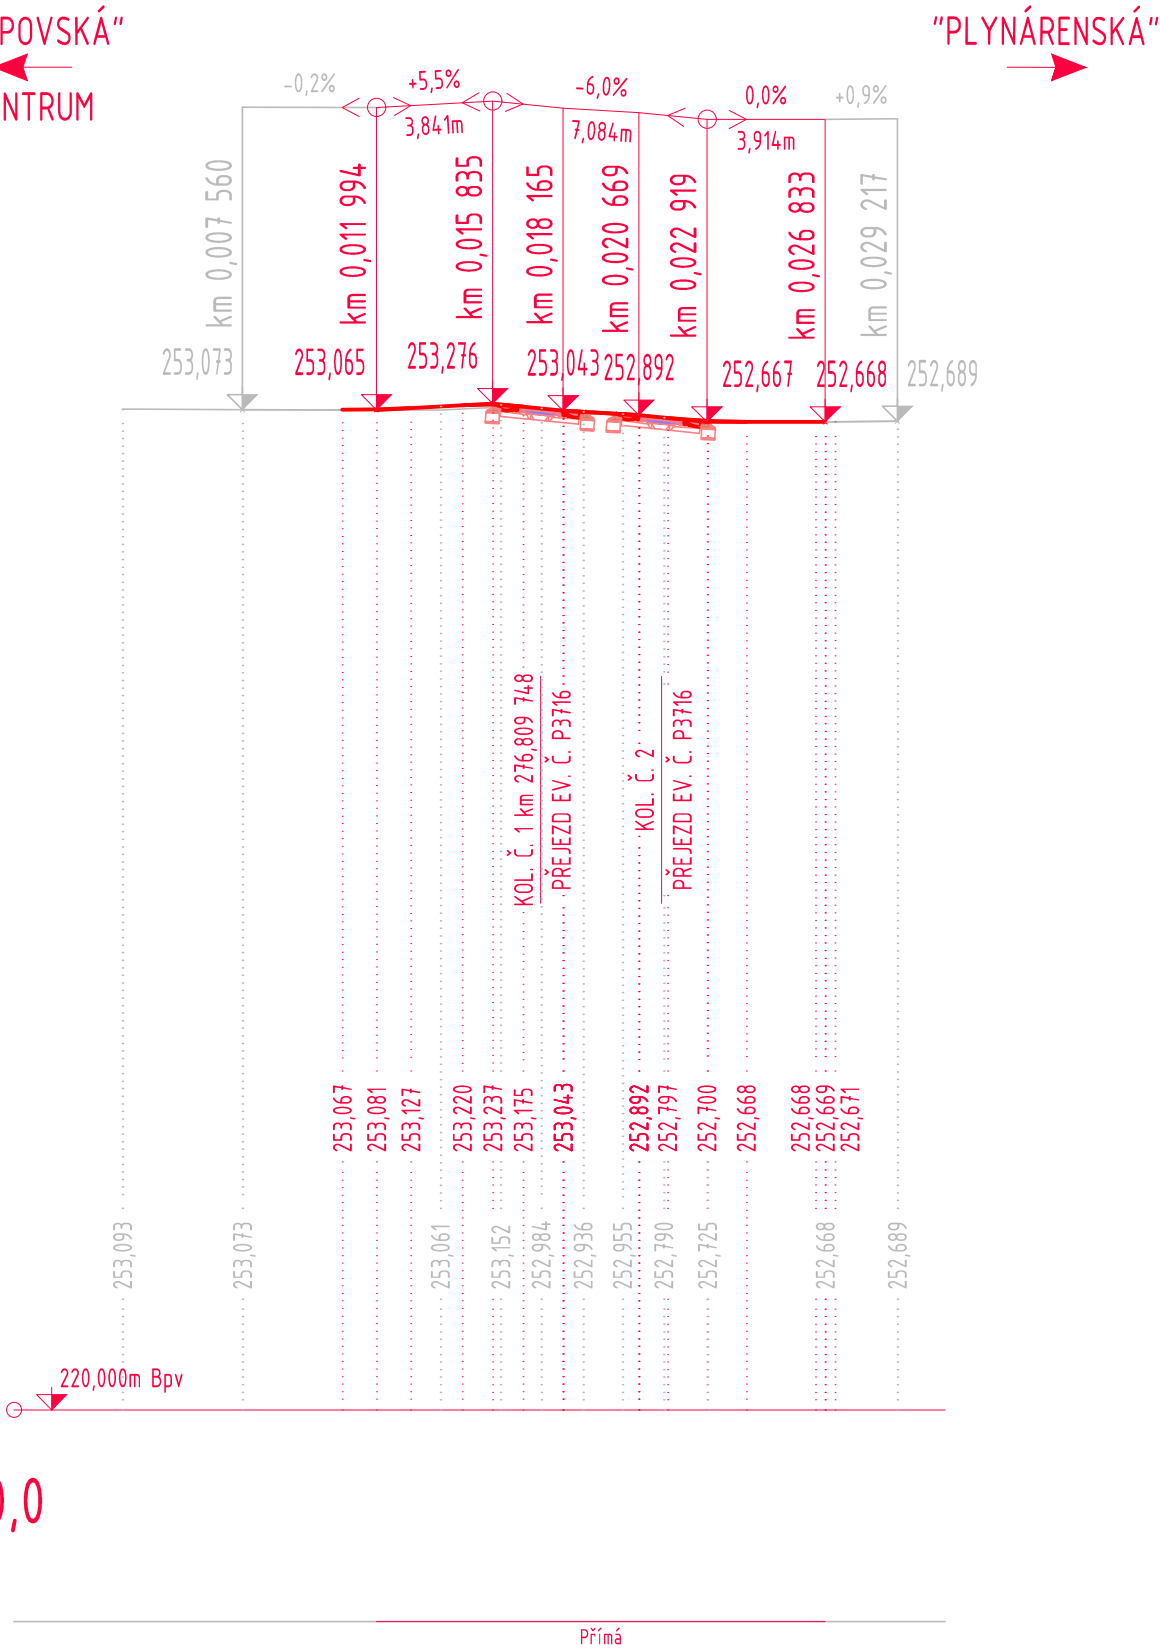

LEGENDA:

- NOVÝ STAV
- STÁVAJÍCÍ STAV
- RUŠENÉ KONSTRUKCE

ČISTOPIS 06/2020

Změna:		Název změny:		Datum:	Provedl:	Podpis:
Investor, objednatel:				Korespondenční adresa:		
 SPRÁVA ŽELEZNIC				Správa železnic, s. o. Dlážděná 1003/7 110 00 Praha 1 - Nové Město		
METROPROJEKT Praha a.s. Argentinská 1621/36 170 00 Praha 7 gen. ředitel: Ing. David Krása tel.: +420 296 154 105 www.metroprojekt.cz info@metroprojekt.cz				 METROPROJEKT		Souprava číslo:
HIP:		Podpis:		Název a účel díla:		
Ing. Václav Křivánek				Rekonstrukce žst. Čáslav		
tel.: +420 296 154 330						
Specialista profese:		Podpis:				
Ing. Milan Bárta						
Stupeň: DUR						
Zpracovatelské středisko:		S-60		Název části díla:		D.2 D.2.1 D.2.1.3 D.2.1.3.1
tel.: +420 296 154 247				Stavební část Inženýrské objekty Železniční přejezdy		
Vedoucí střediska:		Podpis:		SO 02-13-01 Golčův Jeníkov - Čáslav, železniční přejezd ev. km 276,831		
Odpovědný projektant:		Podpis:				
Ing. Vladimír Jeníček						
Vypracoval:		Podpis:		Název přílohy:		Číslo desek.:
Ing. Tomáš Dvořáček				Podélný profil		Číslo příl.: 004
Kontroloval:		Podpis:				
Ing. Vladimír Jeníček						
Skart. znak:		Datum:				
V20/2041		06/2020				
Počet formátů:		Měřítko:		IČD:		
2xA4		1:250		15 6759 05 01 03 01		