


STANICENI = 276,810 000 m

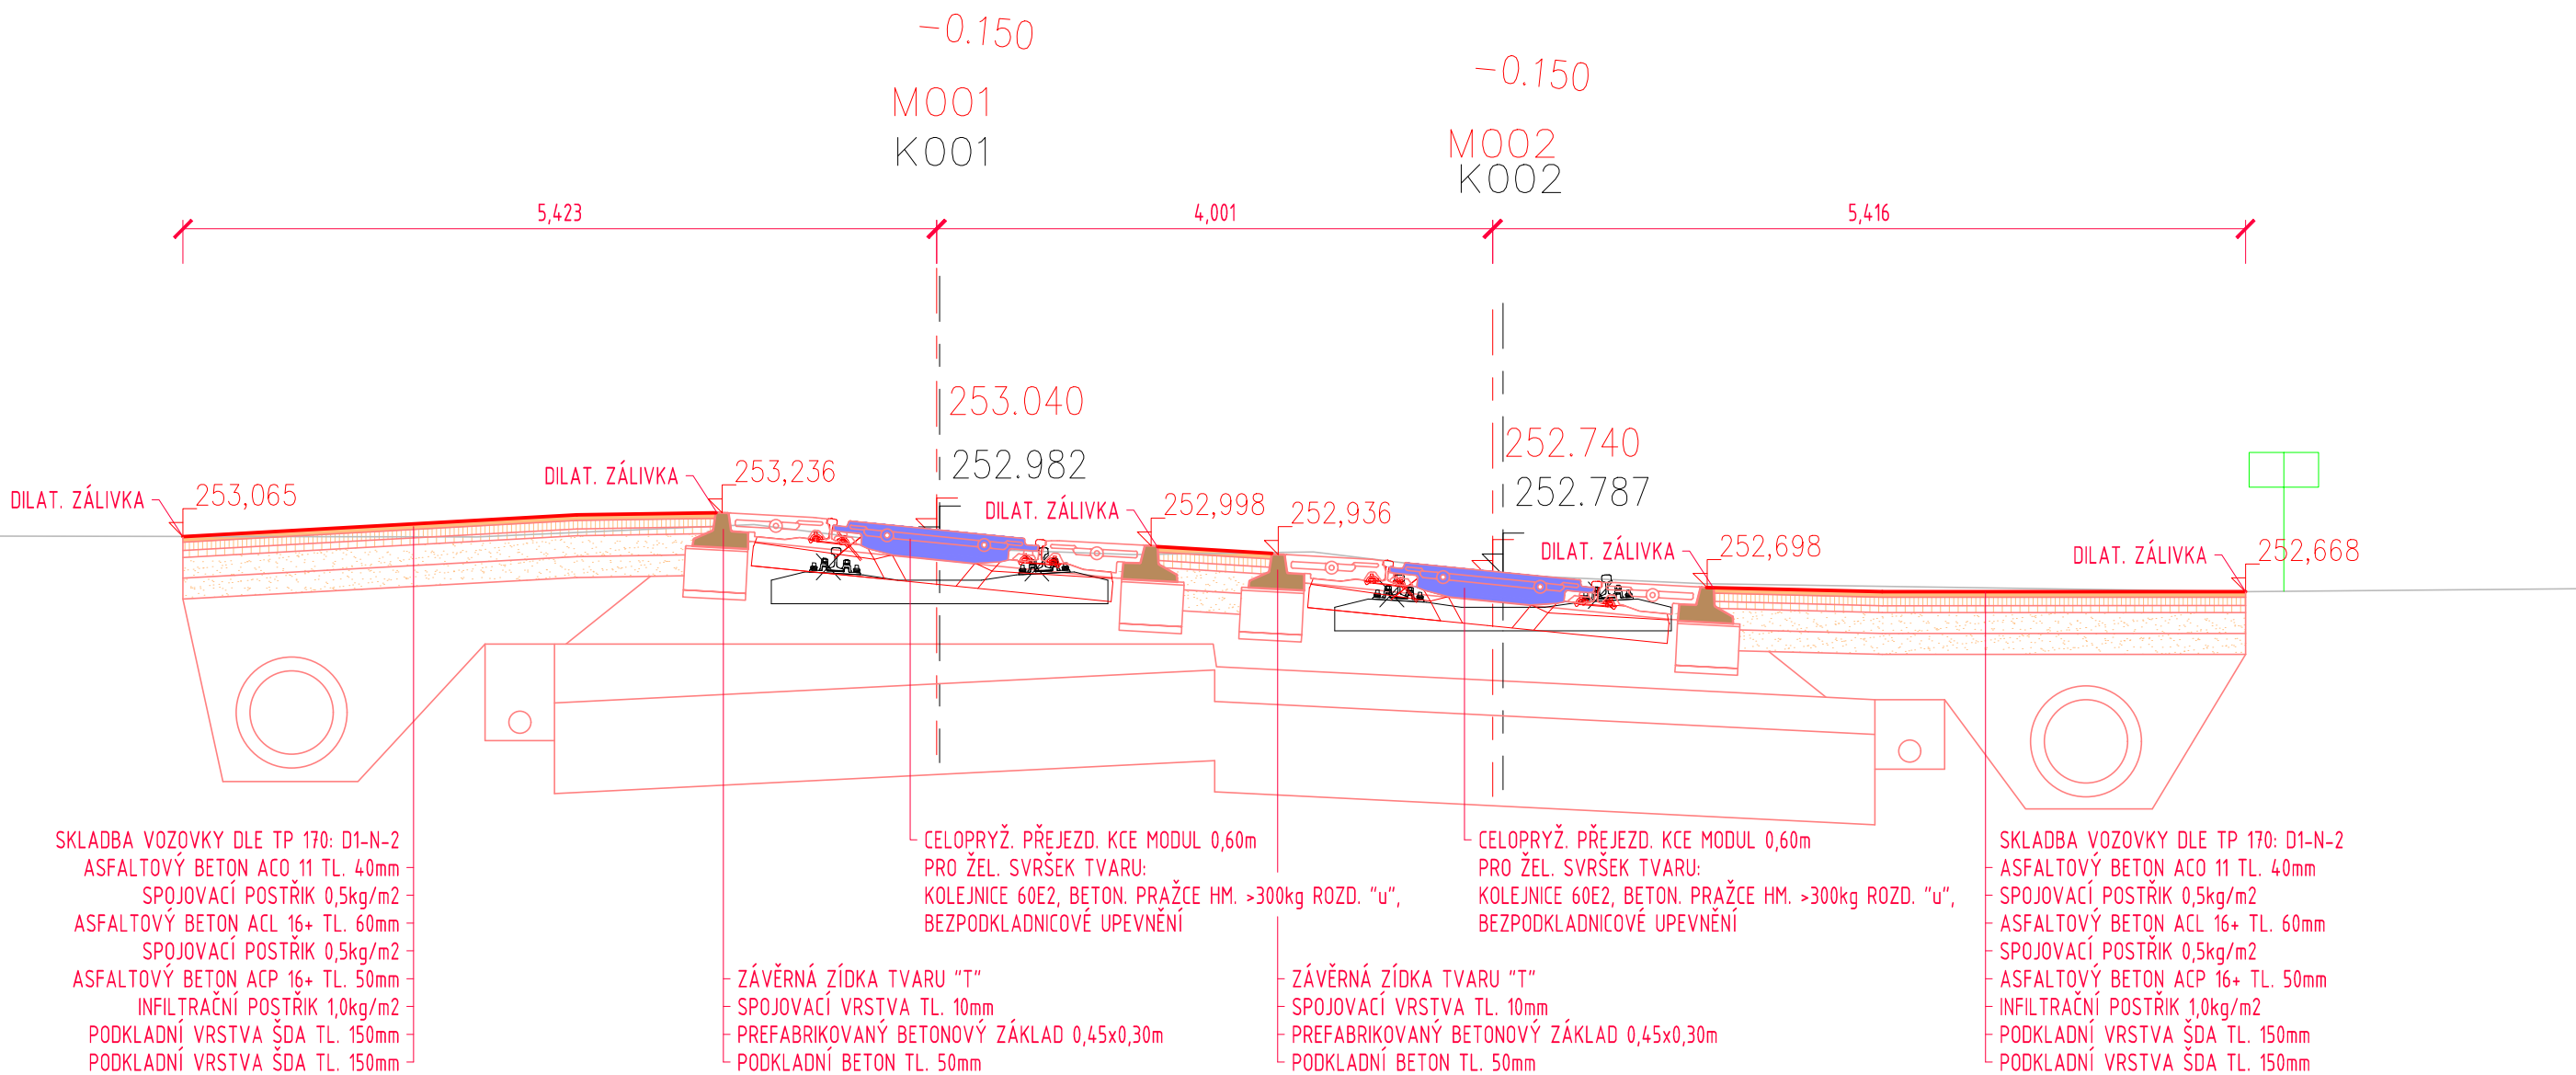

SROV. ROVINA 248.0 m

LEGENDA:

- NOVÝ STAV
- STÁVAJÍCÍ STAV
- RUŠENÉ KONSTRUKCE

ČISTOPIS 06/2020

Změna:		Název změny:		Datum:	Provedl:
Investor, objednatel:		Korespondenční adresa:			
 SPRÁVA ŽELEZNIC		Správa železnic, s. o. Dlážděná 1003/7 110 00 Praha 1 - Nové Město		Správa železnic, s. o. Stavební správa západ Sokolovská 278/1955 190 00 Praha 9	
METROPROJEKT Praha a.s. Argentinská 1621/36 170 00 Praha 7 gen. ředitel: Ing. David Krása tel.: +420 296 154 105 www.metroprojekt.cz info@metroprojekt.cz		 METROPROJEKT		Souprava číslo:	
HIP: Ing. Václav Křivánek tel.: +420 296 154 330 Specialista profese: Ing. Milan Bárta Stupeň: DUR		Podpis:  Podpis: 		Název a účel díla: Rekonstrukce žst. Čáslav	
Zpracovatelské středisko: S-60 tel.: +420 296 154 247 Vedoucí střediska: Ing. Petr Zobal Odpovědný projektant: Ing. Vladimír Jeníček		Název části díla: Stavební část Inženýrské objekty Železniční přejezdy SO 02-13-01 Golčův Jeníkov - Čáslav, železniční přejezd ev. km 276,831		D.2 D.2.1 D.2.1.3 D.2.1.3.1	
Vypracoval: Ing. Tomáš Dvořáček Kontroloval: Ing. Vladimír Jeníček Skart. znak: V20/2041 Počet formátů: 3xA4		Podpis:  Podpis:  Datum: 06/2020		Název přílohy: Příčný řez	
Měřítka: 1:50		IČD: 15 6759 05 01 03 01		Číslo desek.: Číslo příl.: 005	