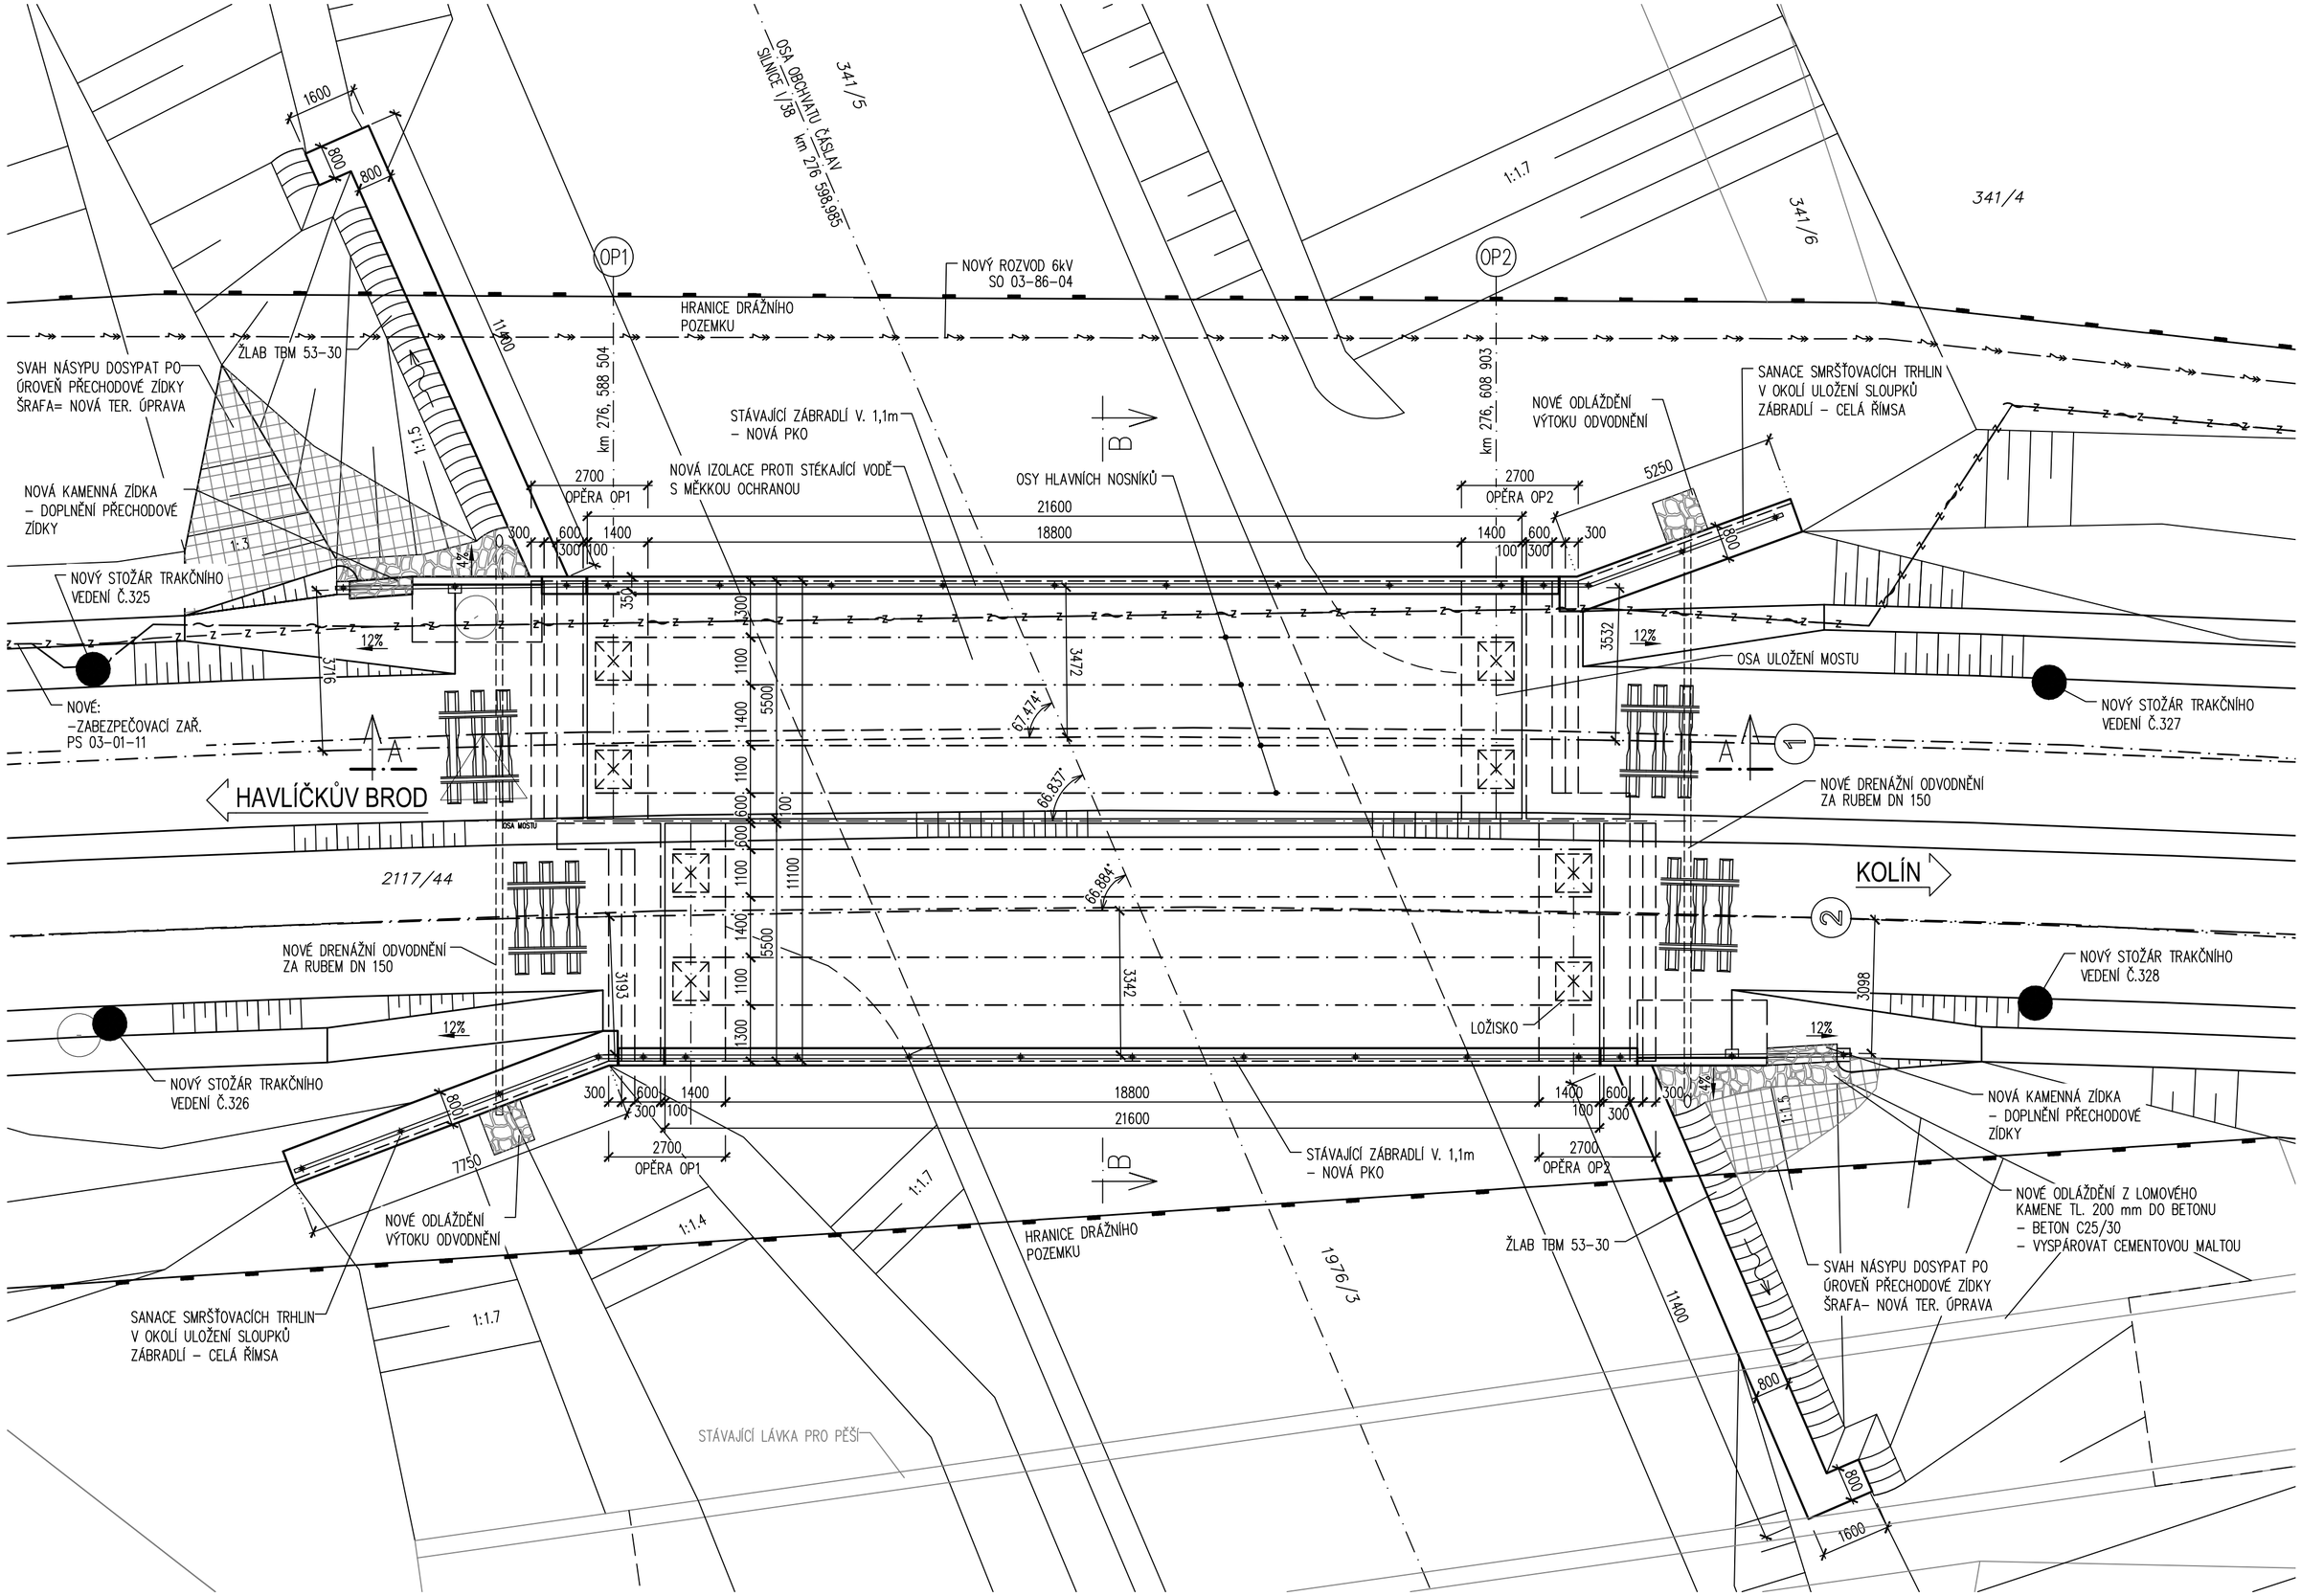

SO 02-20-01 Golčův Jeníkov – Čáslav, most v ev. km 276,621
006 PŮDORYS – NOVÝ STAV 1:100