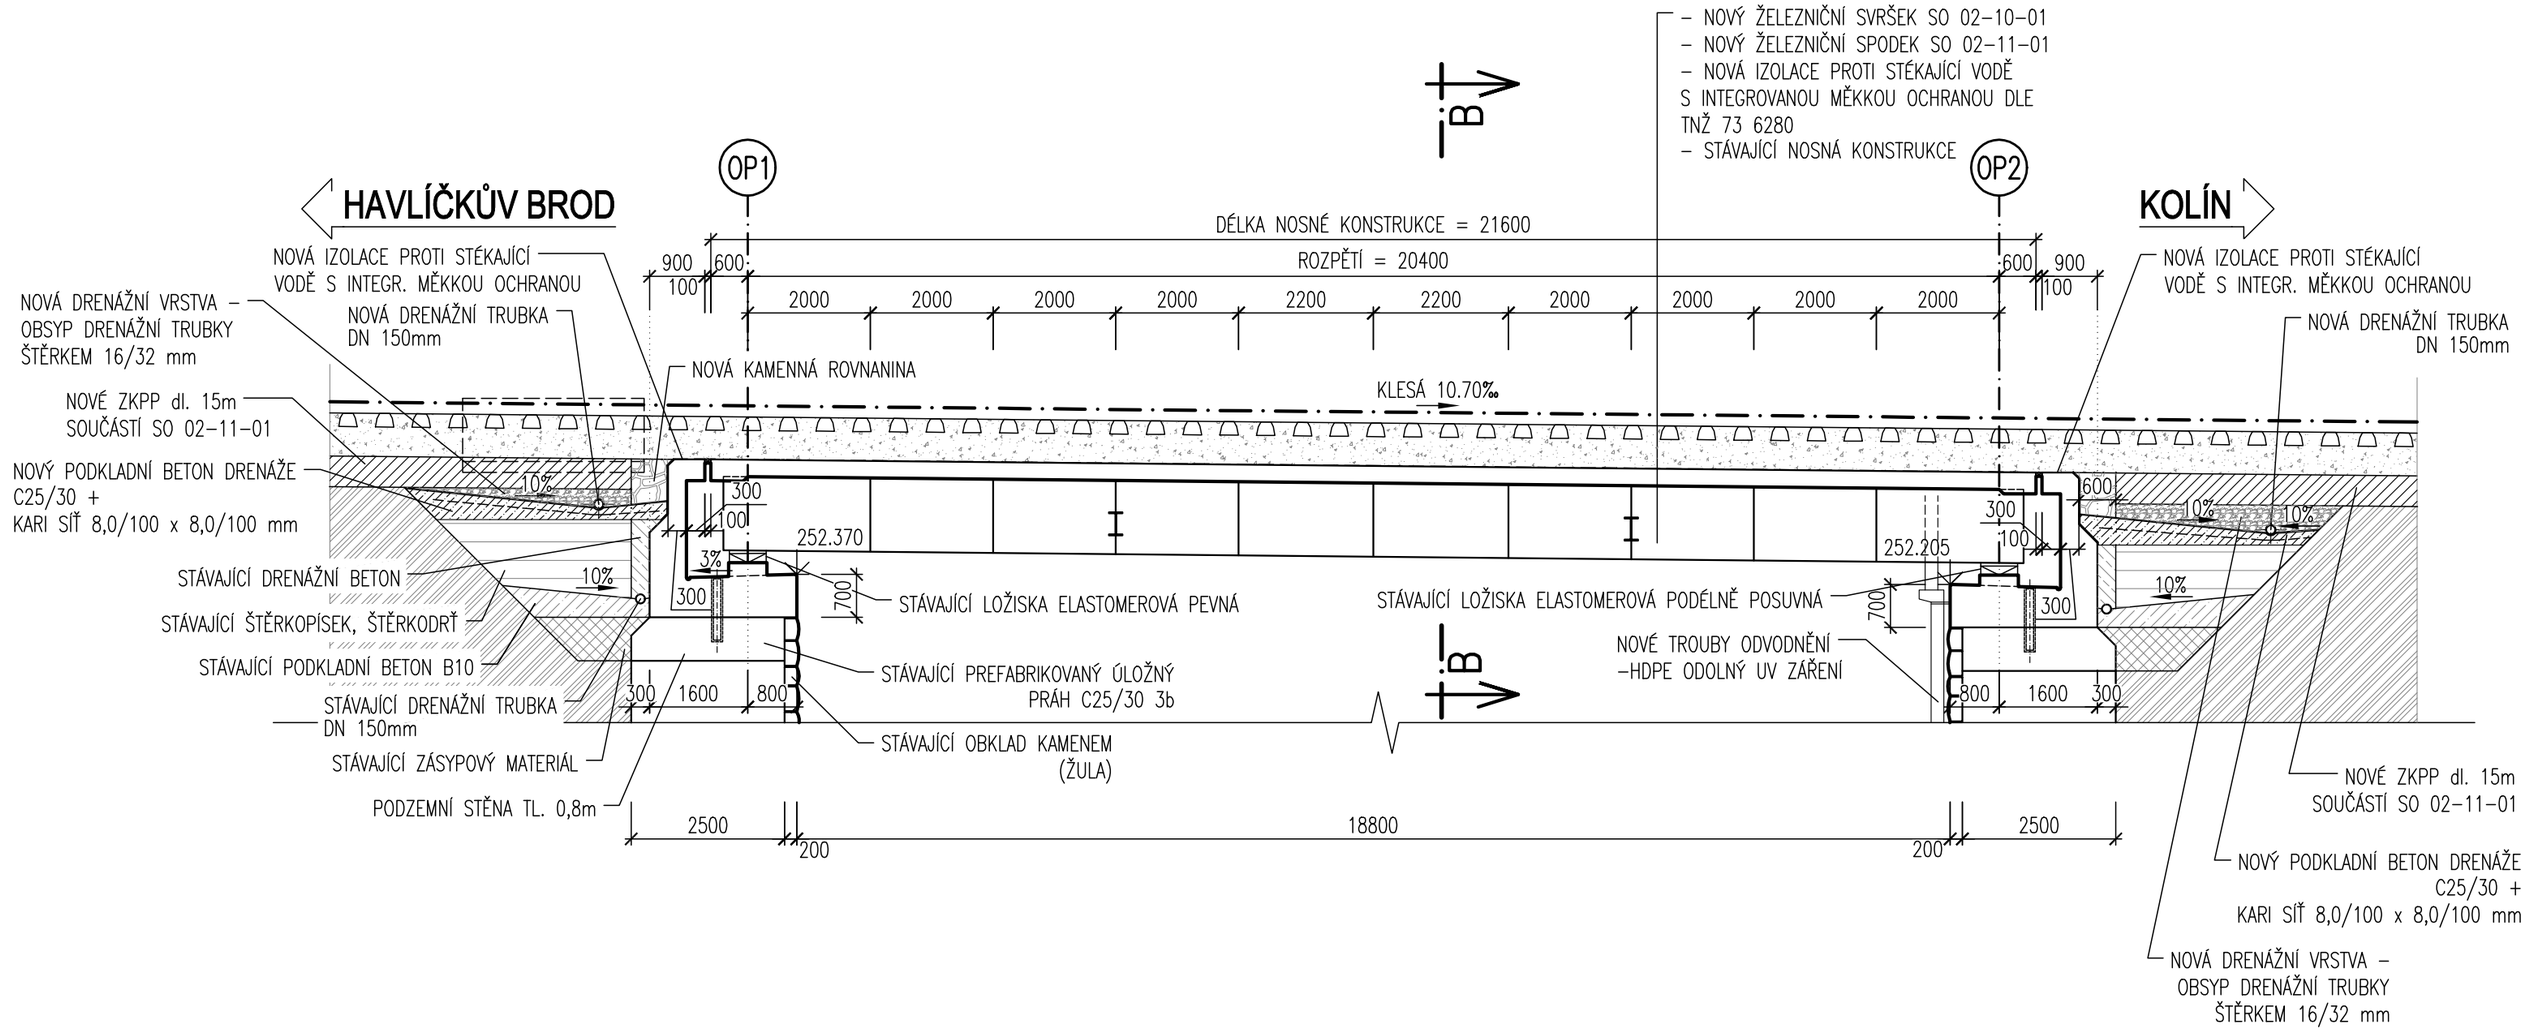

SO 02–20–01 Golčův Jeníkov – Čáslav, most v ev. km 276,621
007 PODÉLNÝ ŘEZ KOLEJÍ Č.1 A–A – NOVÝ STAV 1:100