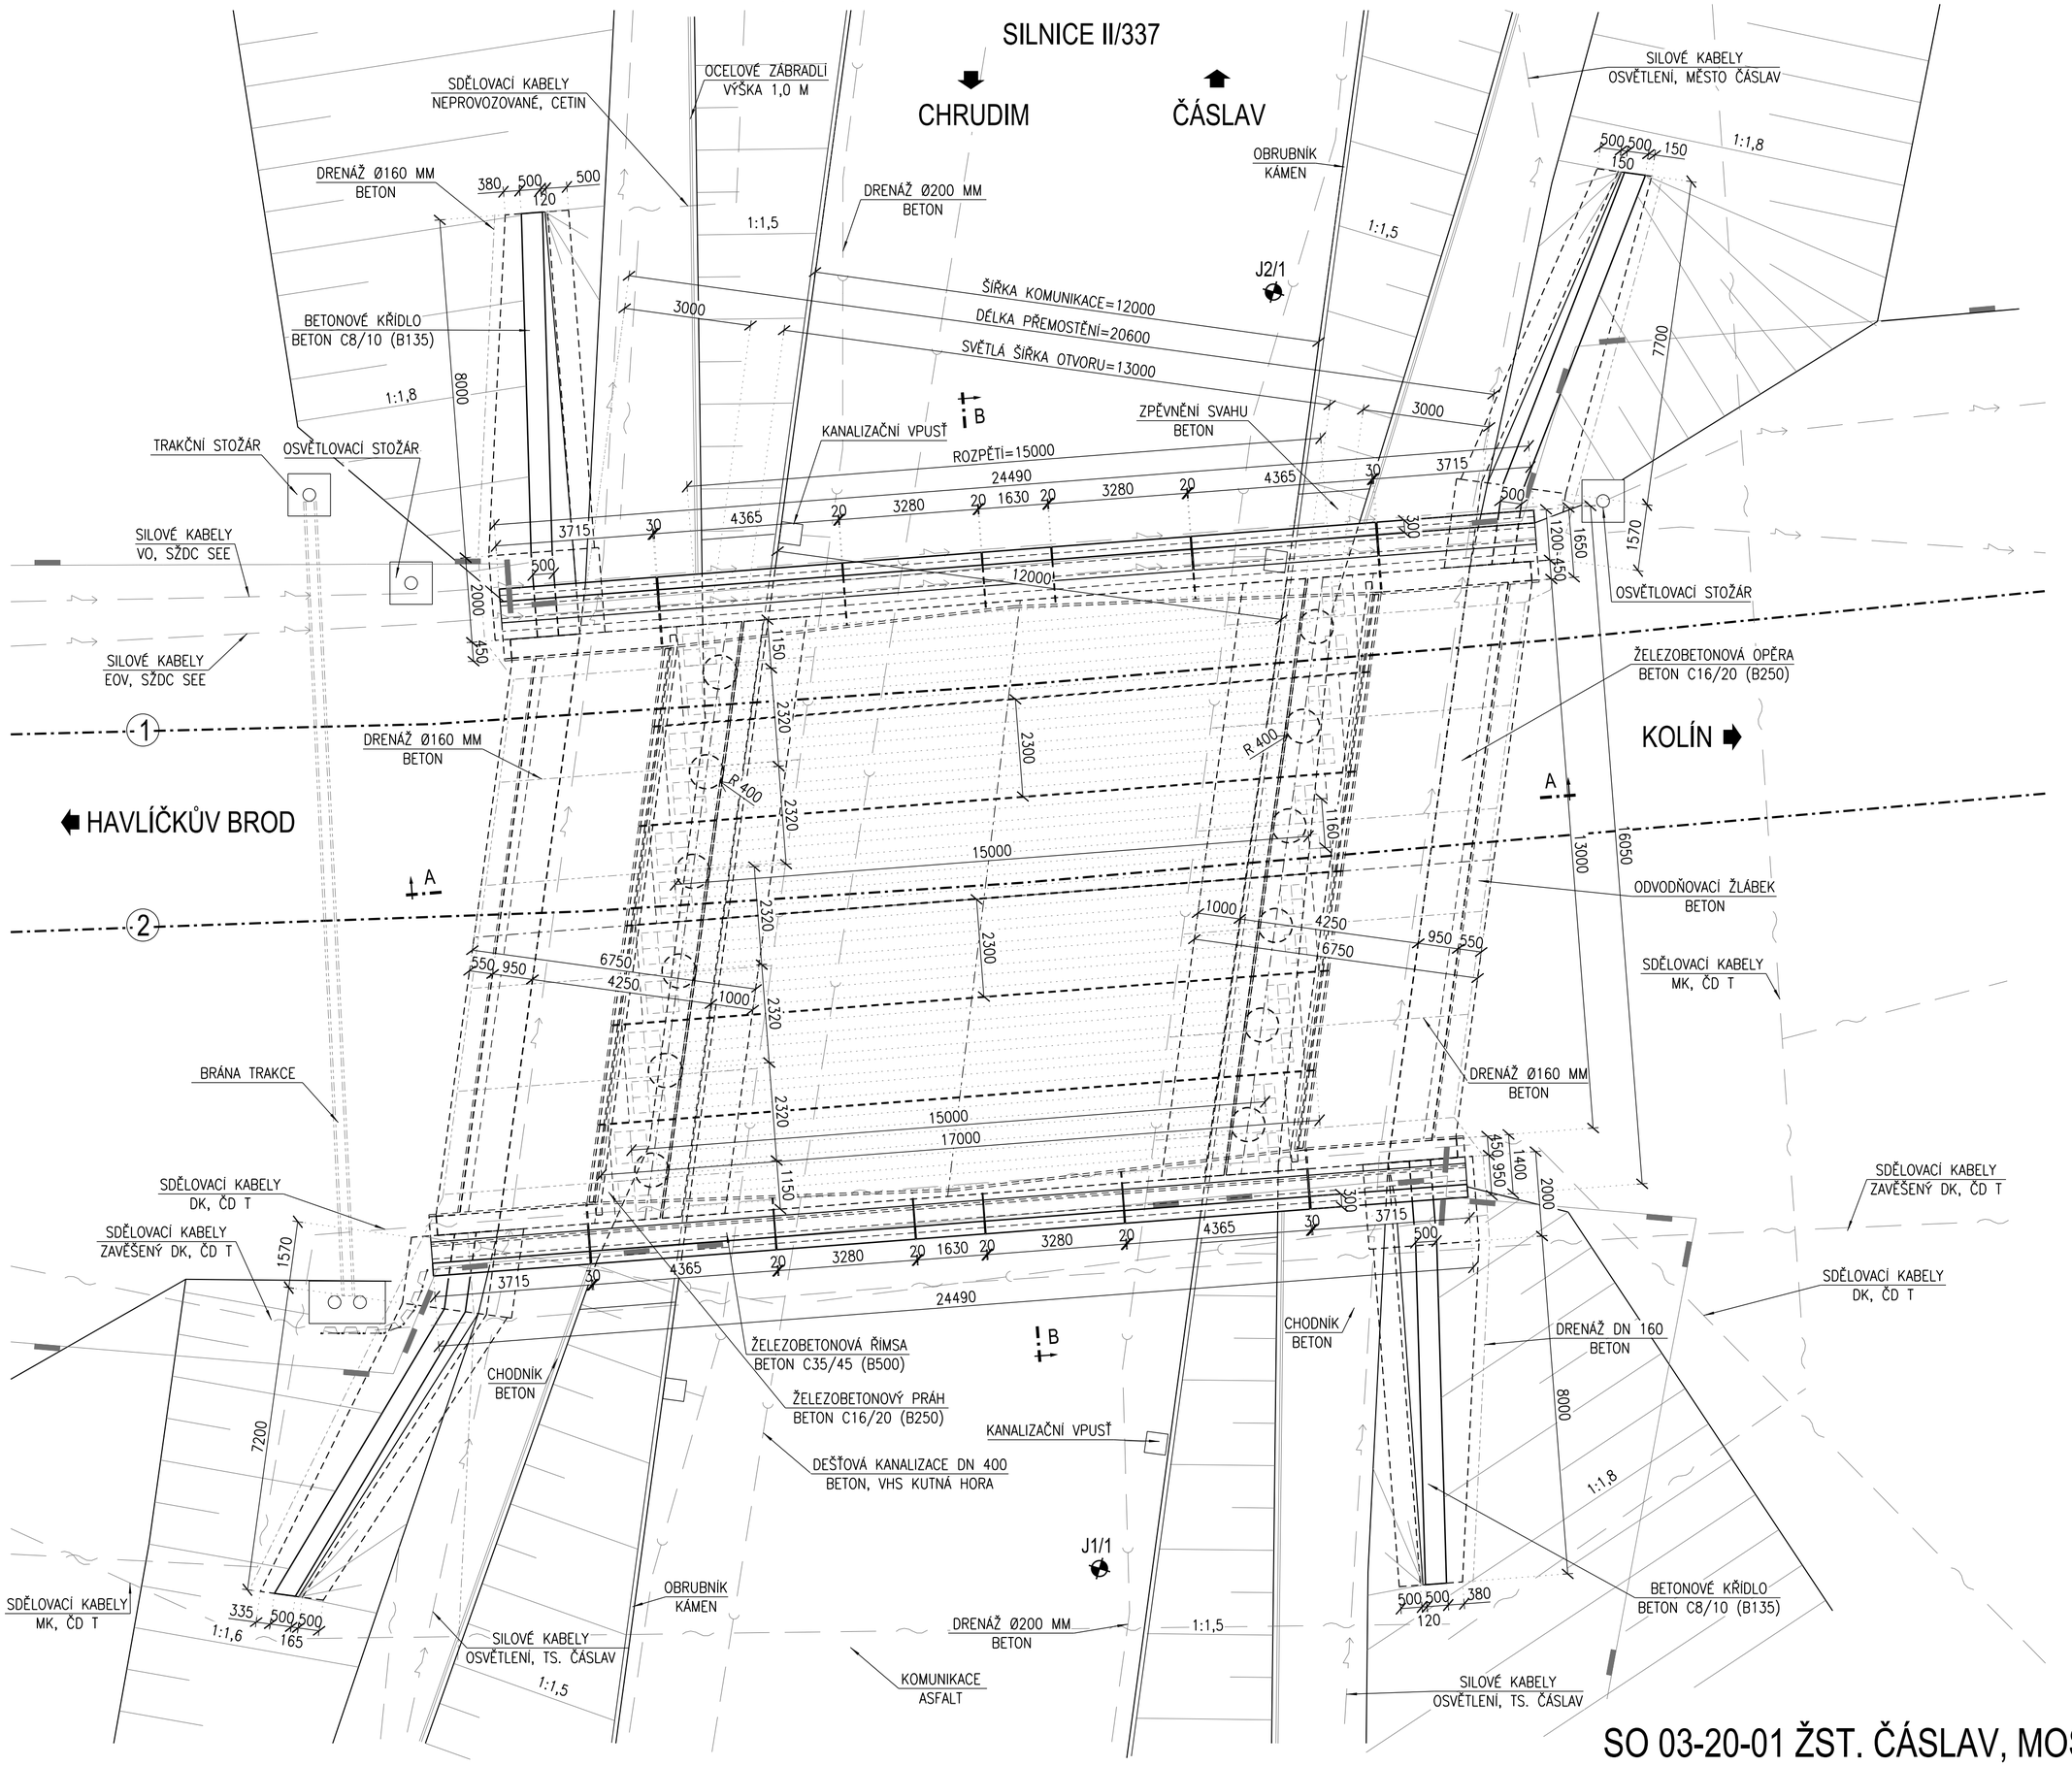

SO 03-20-01 ŽST. ČÁSLAV, MOST V EV. KM 277,650

STÁVAJÍCÍ STAV - PŮDORYS 1:100

PŘÍLOHA Č. 3

TÚ: 1201 RETZ (OBB) - KOLÍN (MIMO)
DÚ: 47 ŽST. ČÁSLAV