MOST – PODCHOD V km 278,190

SITUACE M 1:1000

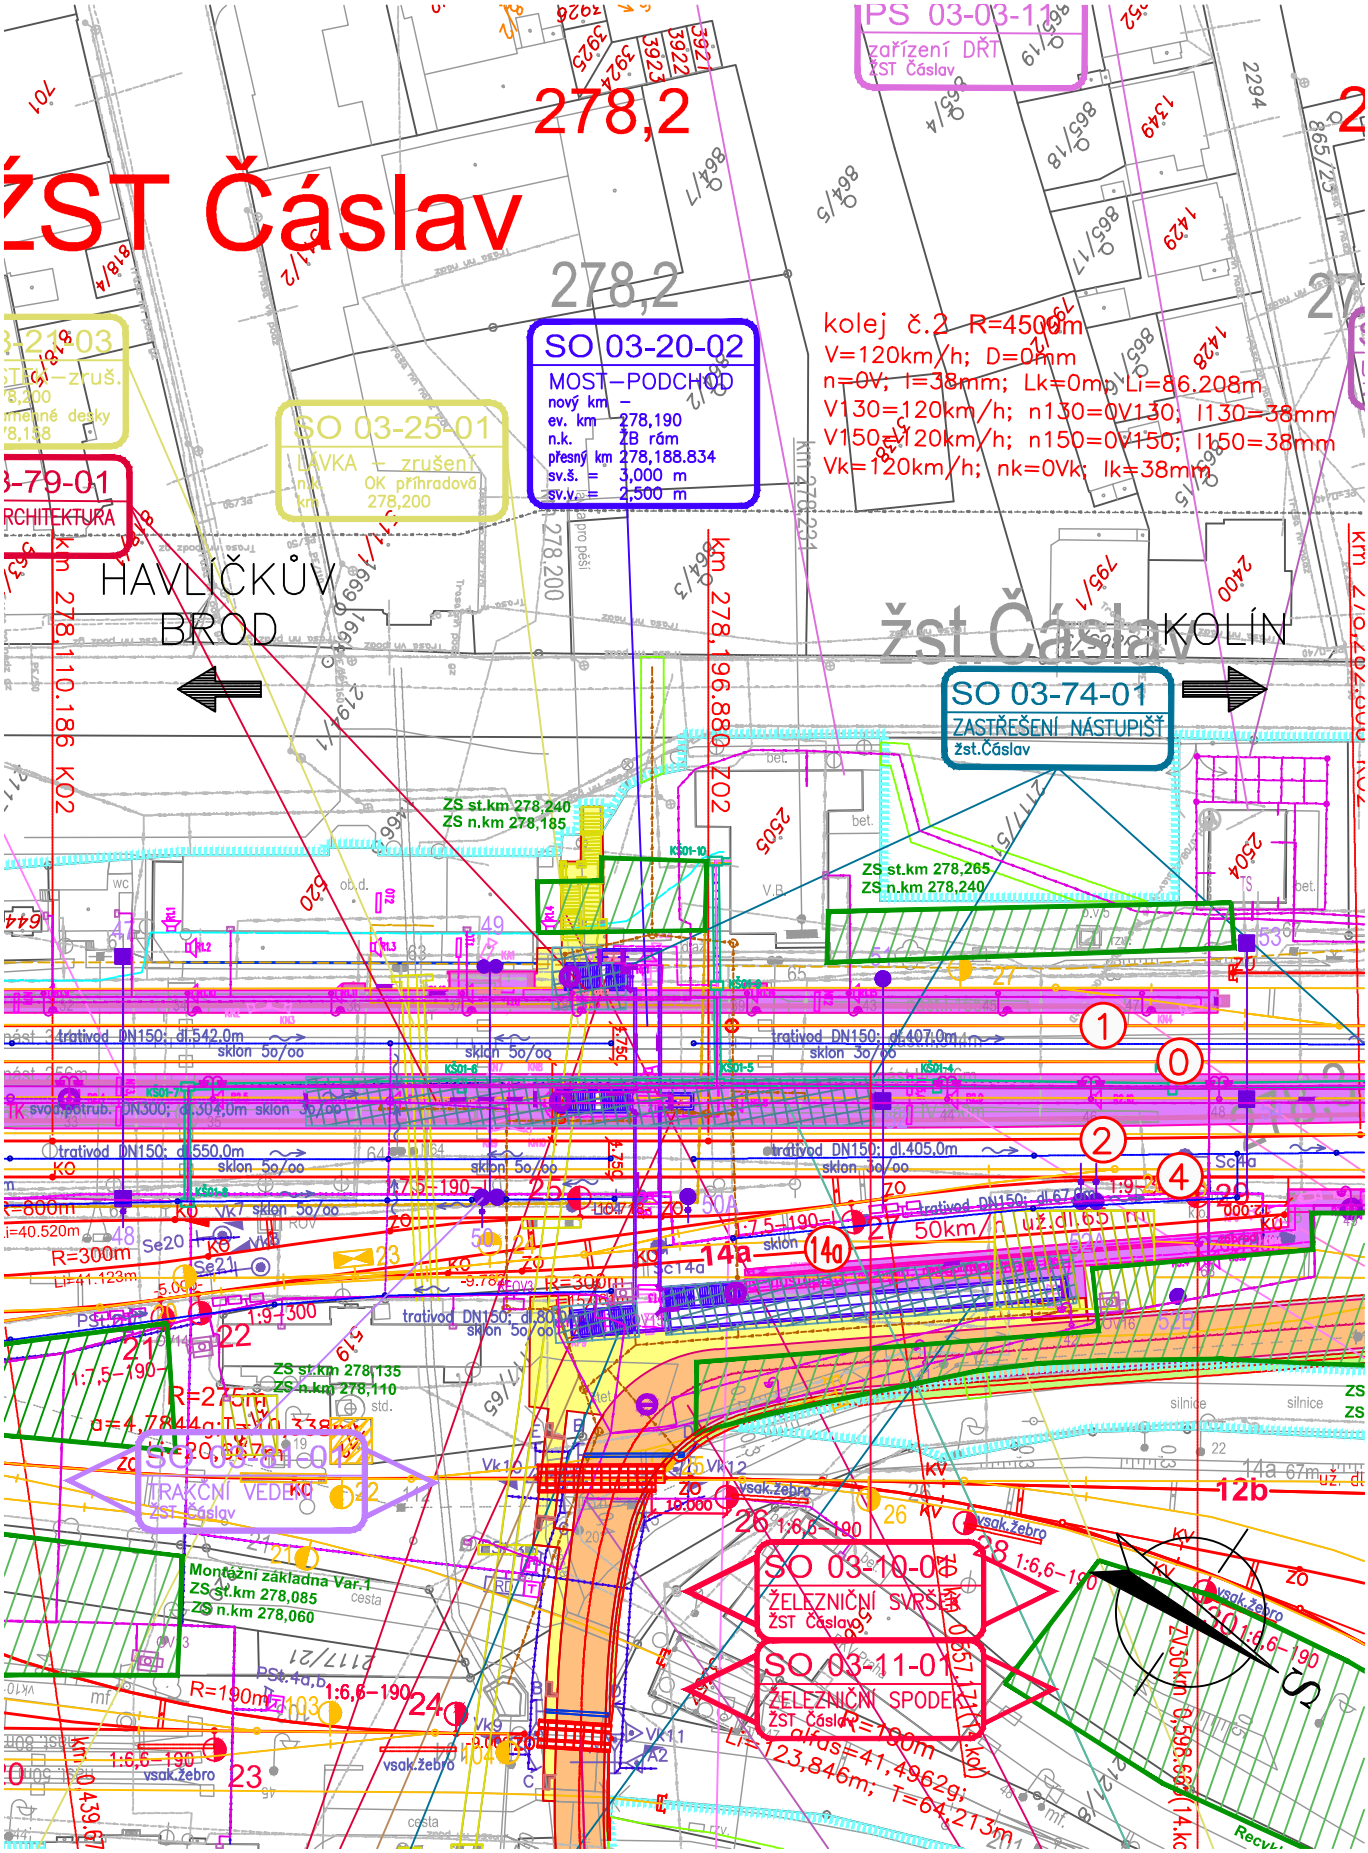

PŘÍLOHA Č. 002