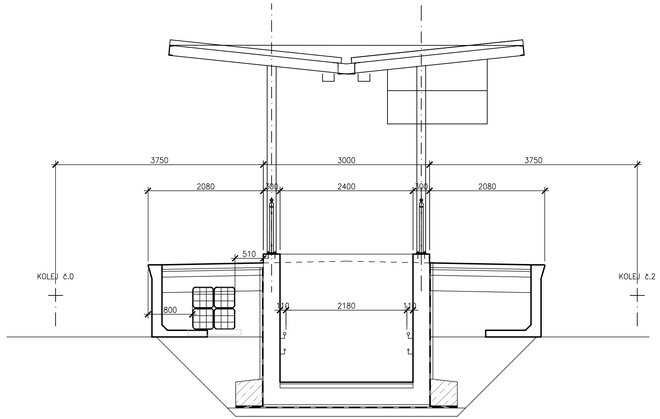

MOST–PODCHOD V KM 278,190

ŘEZ PODÉLNÝ 3 – nový stav

M 1:50

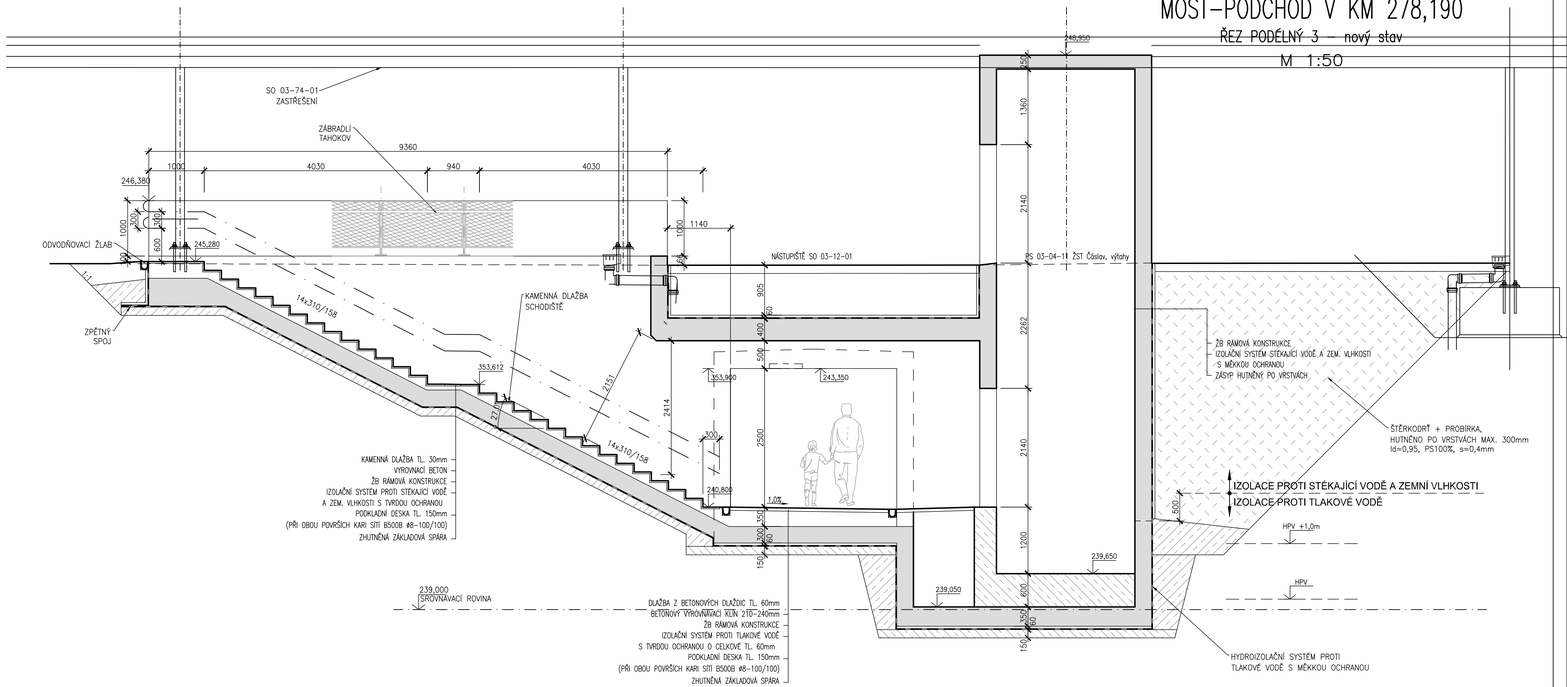

POPIS KONSTRUKČNÍCH VRSTEV:

- KOLEJNICE 60E2 + BETONOVÉ PRAŽCE B91S1
- ŠTĚRKOVÉ KOLEJOVÉ LOŽE
- IZOLAČNÍ SYSTÉM PROTI STÉKAJÍCÍ VODĚ A ZEMNÍ VLHKOSTI S TVRDOU OCHRANOU O CELKOVÉ TL. 60mm
- NOVÁ NOSNÁ KONSTRUKCE – ŽB RÁM TL. 370–400mm

MATERIÁL:

BETON DLE ČSN EN 206:	
NOSNÉ KONSTRUKCE	C30/37 – XF3, XC4 max. průsak 20mm
SCHODIŠTOVÉ STUPNĚ	C30/37 – XF3, XC4 max. průsak 20mm
VÝPLŇOVÝ BETON	C12/15 – X0
PODKLADNÍ DESKA	C25/30 – XA2, XF1
TVRDÁ OCHRANA IZOLACE	C25/30 – XC2, XF1
SPÁDOVÉ VRSTVY (POD DLAŽBU)	C16/20 – X0
VÝZTUŽ:	
NOSNÁ KONSTRUKCE	B500B

PŘÍLOHA Č. 006