PROPUSTEK V EV. km 277,698 – zrušení

SITUACE M 1:1000

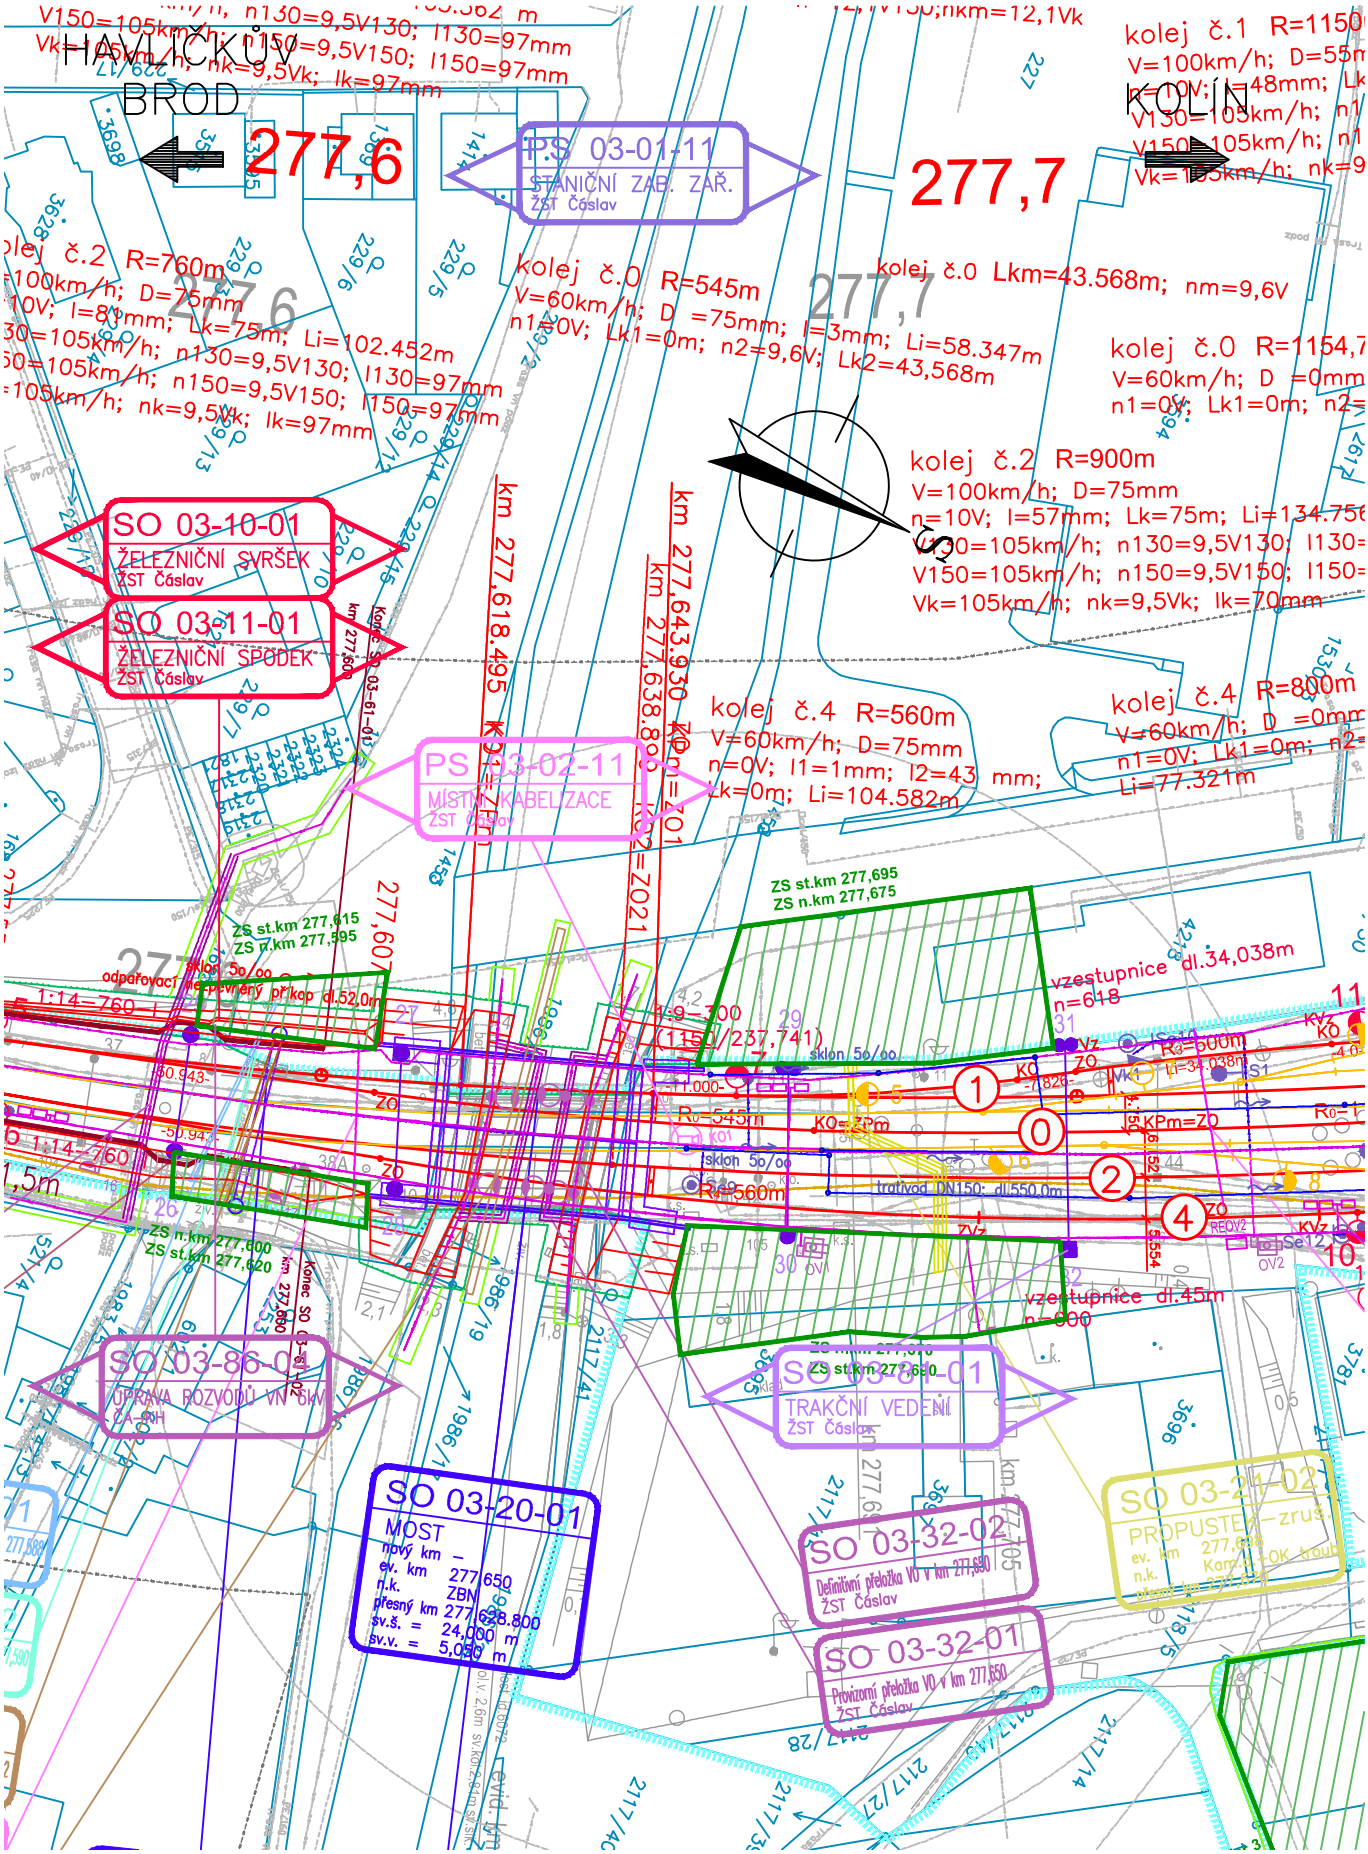

PŘÍLOHA Č. 002